




BIS SF. ELEFTERIE
SCARA 0.02 - 1.00 M

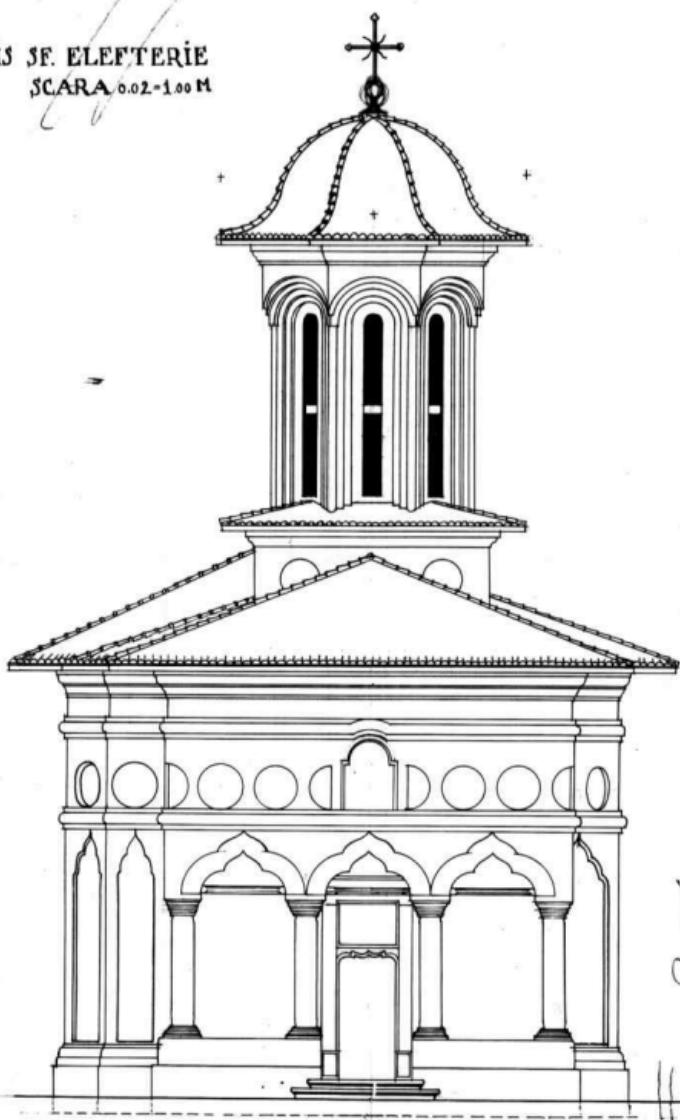


CONSTRUITA DE
TEHNICUL: Nr. 677
841

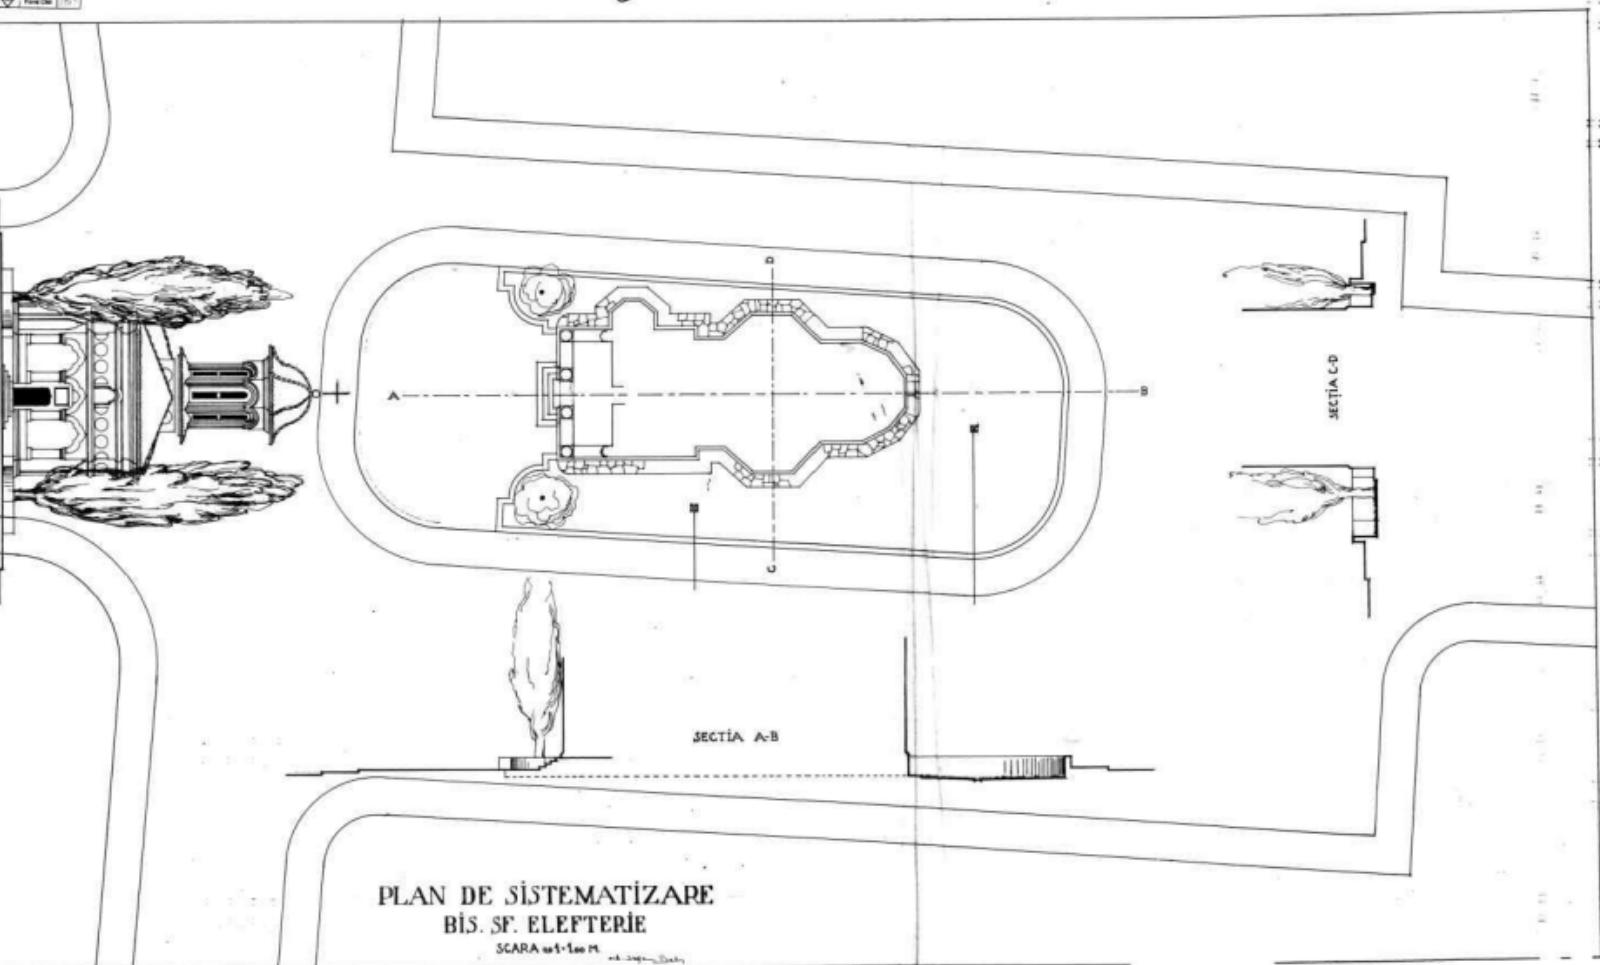

3

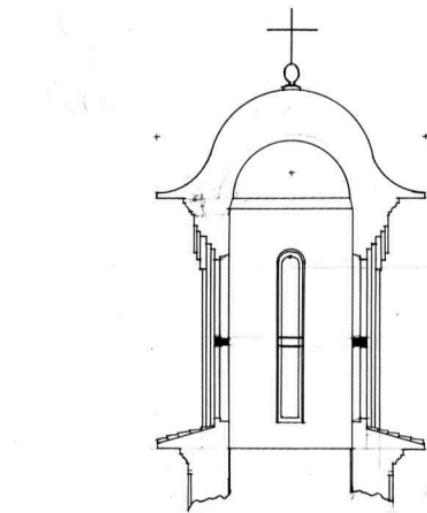


SECTIA SI
PLANUL TURLEI
SCARA 0.02 = 1.00m.

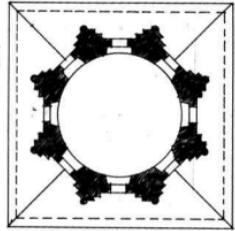


DETALIU DE SECȚIE.

SCARA 0.10 = 1m.

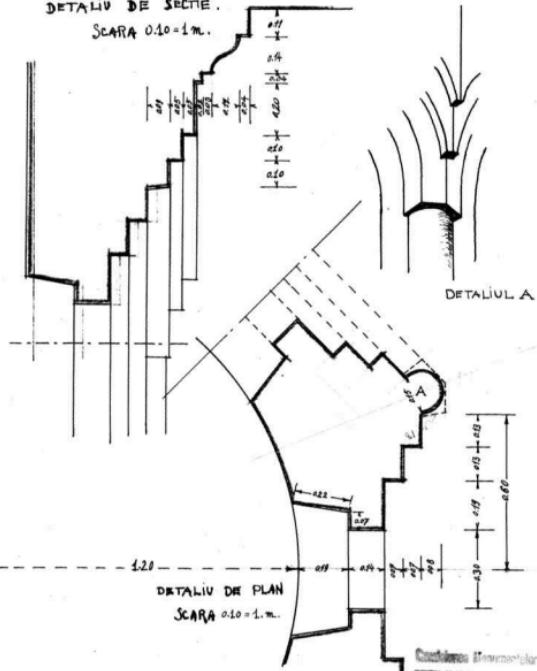



DETALIU DE PLAN

SCARA 0.10 = 1m.

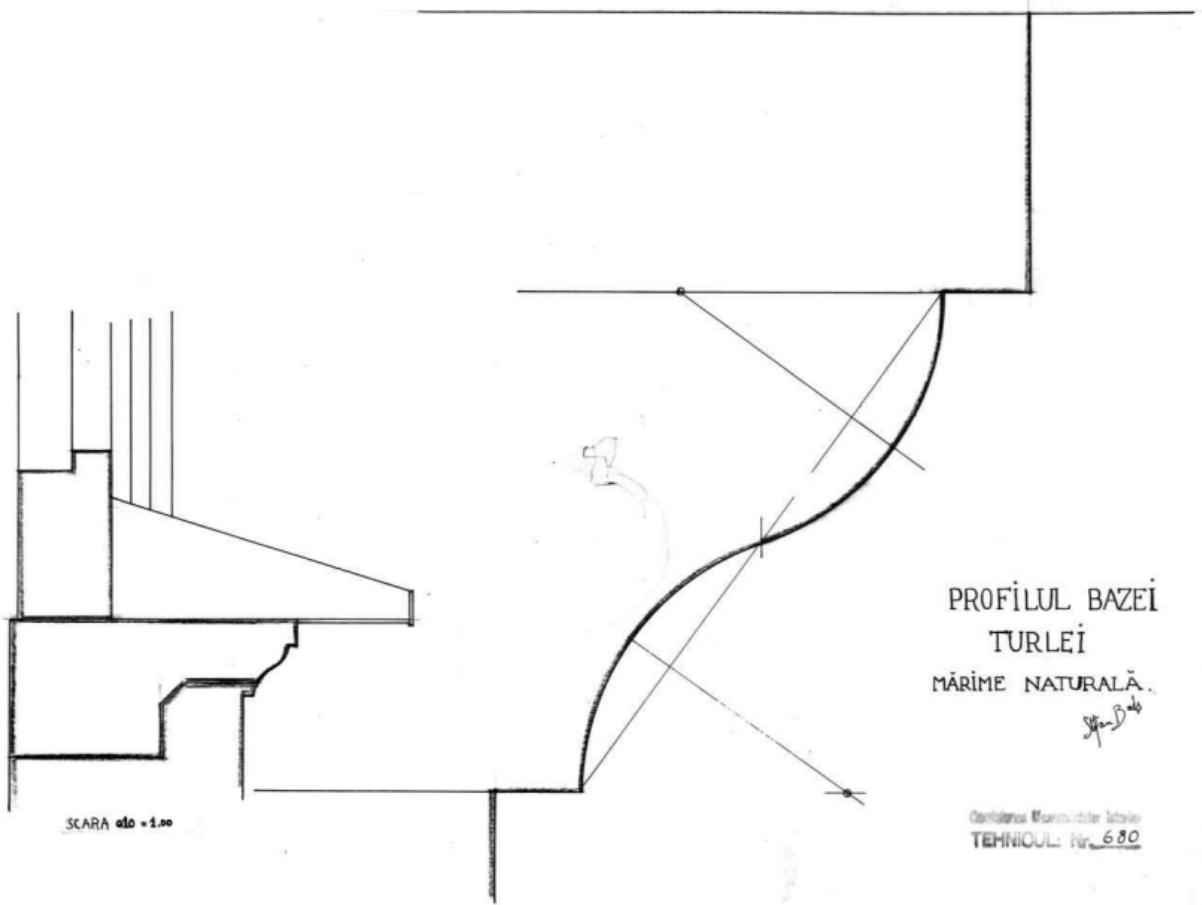

- SF. ELEFTERIE BUCURESTI -

— PROFILUL CUPOLEI PE NORMALĂ —
— SCARA $0.10 - 1:100$ — PE DIAGONALĂ —

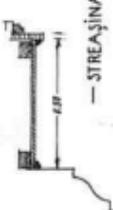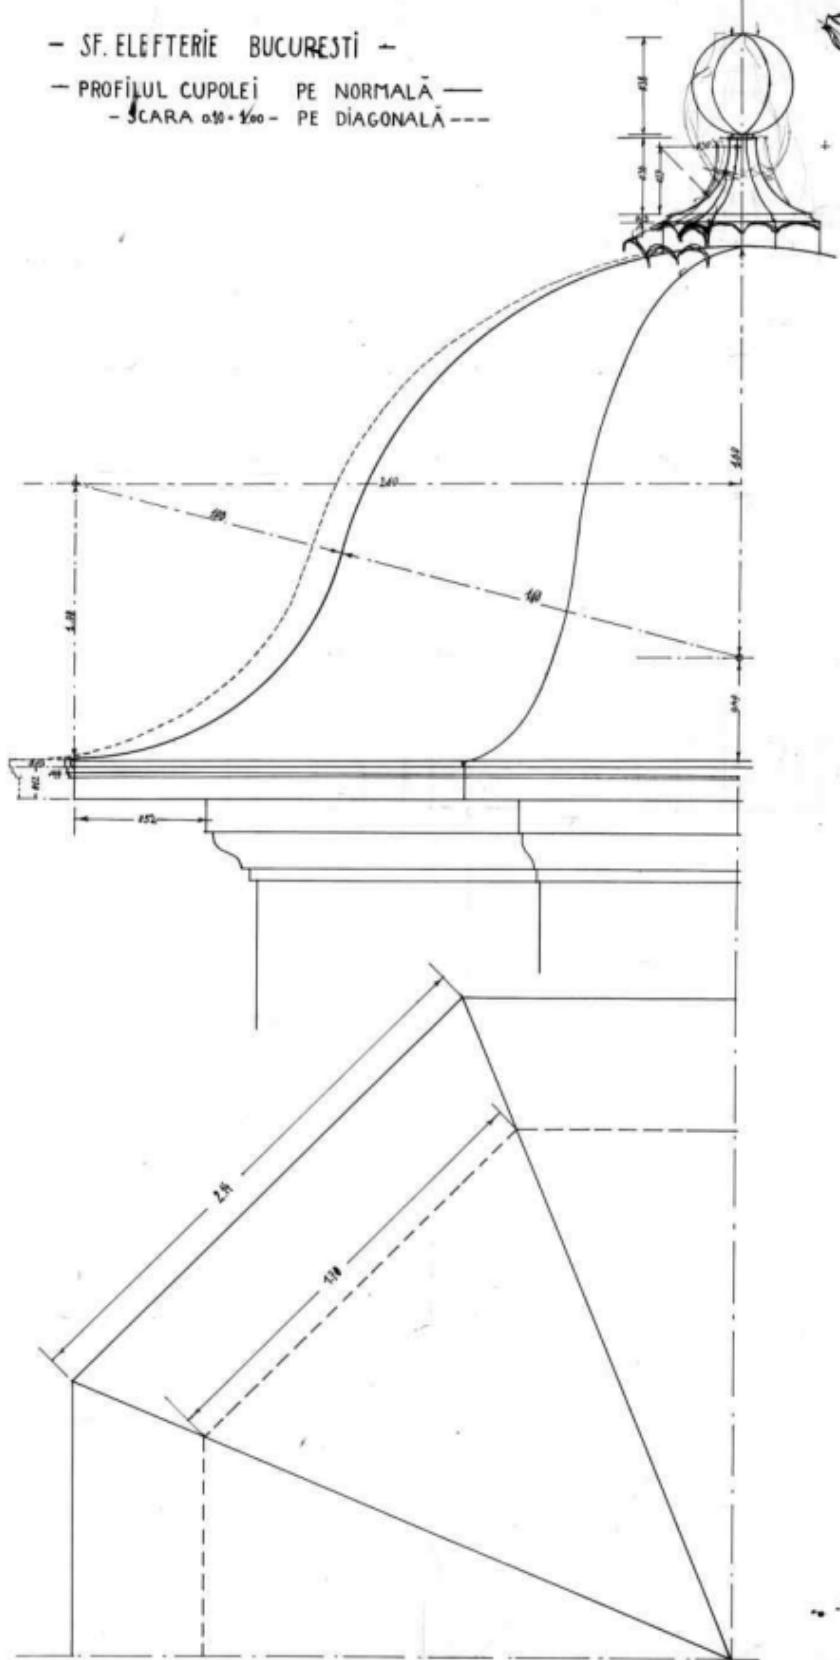

— STREASINA —