



MINISTERUL CULTURII
INSTITUTUL NAȚIONAL AL PATRIMONIULUI

Expoziția


RESTAURATORI
ROMÂNI

ARHITECTUL ȘTEFAN BALĂ

[1902-1994]



Expoziție realizată în cadrul proiectului cultural **Restauratori Români: Arhitectul Ștefan Bală (1902-1994)**, beneficiar al unei finanțări din partea Uniunii Arhitecților din România din Fondul "Timbrul Arhitecturii" în anul 2016.

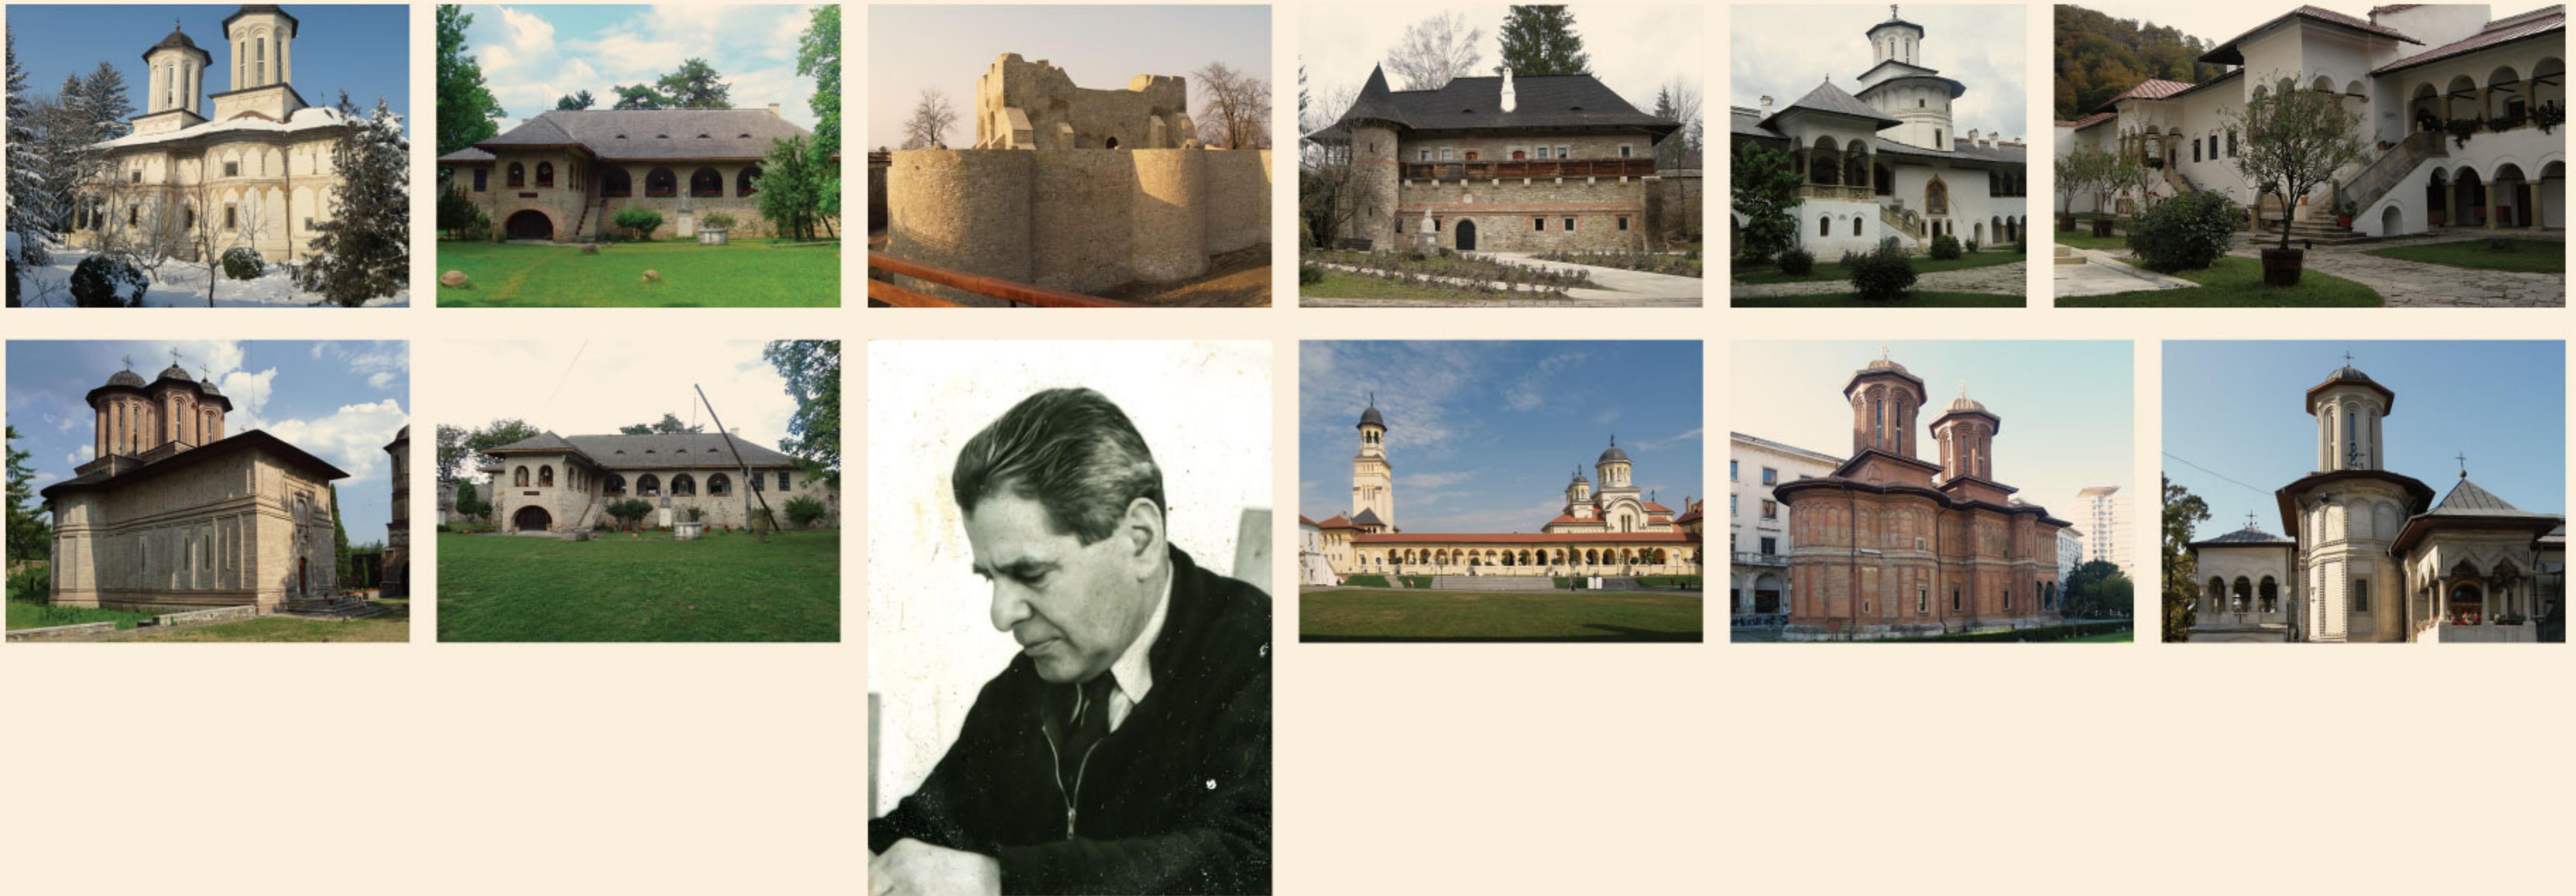

RESTAURATORI ROMÂNI

ARHITECTUL [1902-1994] ŞTEFAN BALŞ

... La toate aceste monumente intervenția restauratorului a făcut posibilă recuperarea formelor originale, punând în evidență fie frumusețea maiestuoasă a unor ansambluri, fie zestreia de semnificații a unor însemne istorice.

De o înaltă exigență profesională, arhitectul Ștefan Balș a fost mereu preocupat să transmită exigența sa colaboratorilor mai tineri, imprimând atelierului său caracterul unei adevărate școli în cadrul căreia ideea de disciplină s-a asociat cu necesitatea dragostei de muncă și a respectului pentru monument. În același timp el a stimulat permanent pasiunea pentru cercetarea istorică a monumentelor, în convingerea că un restaurator trebuie să își depășească formația de arhitect printr-o sistematică aprofundare a istoriei.

S-ar cuveni să fie evocat aici farmecul personal al acestui înțelept Nestor al restaurării monumentelor românești. (...)

Ștefan Balș nu este doar un nume de OM. Pentru restaurarea monumentelor din țara noastră el reprezintă o întreagă epocă."

Vasile Drăguț,
Profil: Ștefan Balș, R.M.M.-M.I.A. Anul XLVI Nr. 2, 1977

Trebue scos în evidență că fără contribuția lui Ștefan Balș și a celor care i-au împărtășit punctele de vedere, arhitectura noastră medievală din Țara Românească și Moldova ar fi avut cu totul altă infățurare, iar istoria arhitecturii, pentru a reconstituî evoluția acesteia, ar fi trebuit să recurgă la documente arheologice sau iconografice care să completeze mental imaginea alterată a monumentelor.

Reconstituirea turlelor muntenenești și a acoperișurilor moldovenești a fost hotărâtoare pentru reabilitarea estetică a arhitecturii medievale. Restaurarea acestora s-a înscris pe linia unei gândiri arhitecturale corecte și consecvente care consideră spațiul, volumul, silueta drept componente fundamentale ale compoziției în arhitectură."

Gheorghe Curinschi Vorona,
Arhitectură, urbanism, restaurare, Ed. Tehnică, București, 1996

Bilanțul acestei vieți profesionale, închinată monumentelor istorice este impresionant: peste 50 de restaurări de monumente istorice și ansambluri istorice, printre care se numără obiective de primă mărime din patrimoniul arhitectural (nu întâmplător două dintre ele: Mănăstirea Hurezi și Mănăstirea Moldovița, sunt înscrise acum în patrimoniul mondial!), lucrări de referință care astăzi pot ilustra evoluția școlii românești de restaurare.

Deși prin excelență practician, arhitectul Balș, bun cunoscător de istorie și istoria arhitecturii, a publicat mult: studii de specialitate (între 1929-1990), lucrări cu caracter monografic (1957-1968), traduceri, numeroase comunicări la sesiunile științifice ale Direcției Monumentelor Istorice.

Dincolo de această exemplară viață profesională, arhitectul Balș a fost un spirit deschis, un om integru și un coleg cald și disponibil, de care își vor aduce aminte cu recunoștință toate generațiile de restauratori care au avut privilegiul de a colabora cu el în această grea și fascinantă profesie."

Sanda Ignat,
Arhitectul Ștefan Balș. Necrolog, B.C.M.I. Anul V, Nr. 1-4, 1994





REGATUL ROMÂNIEI
MINISTERUL INSTRUCȚIUNII ȘI AL CULTELOR
SCOALA SUPERIOARĂ DE ARHITECTURĂ
din
BUCUREȘTI

DIPLOMA DE ARHİTECT

In numele Majestății Sale Regelui Ferdinand I
Nr. Ministerul Secretar de Stat la Departamentul Școlilor și al Cultelor, vîzind
referitor la Documentul Scăolă superioară de Arhitectură nr. 225, date 30 Iunie 1927, din care rezultă că
Domnul Bals M. Lăpuș Stefan, profesor de naționalitate română religioasă și caxă născut în București
la anul 1902, la data emisă a terminat cursul compus de Profeție, obținând toate notele și recomandările cerute
de Regulament.

Având Domnului Bals M. Lăpuș Stefan Diploma de Arhitect, spre a se bucura de teote
deputările și prenegrăvările acordate de legi.

București, 15 Iulie 1927

Ministrul Școlor și al Cultelor, Dr. Gheorghe Gafencu


Semnatricea Ministerului

Stefan Balș


Directorul Scăolă superioară de Arhitectură
Dr. Gheorghe Gafencu

Loyer din 5 Iulie 1927, nr. 102

Regulamentul din 5 August 1927

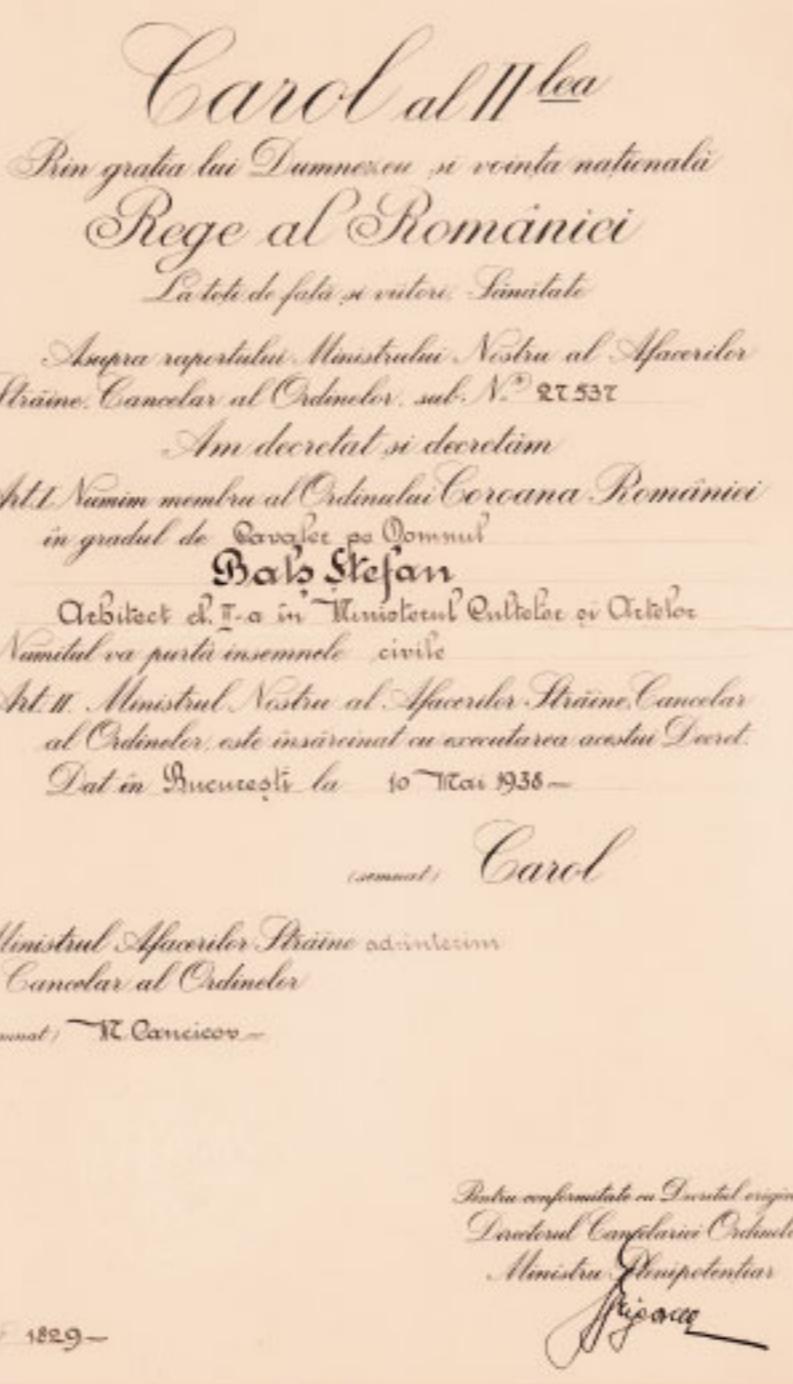

4

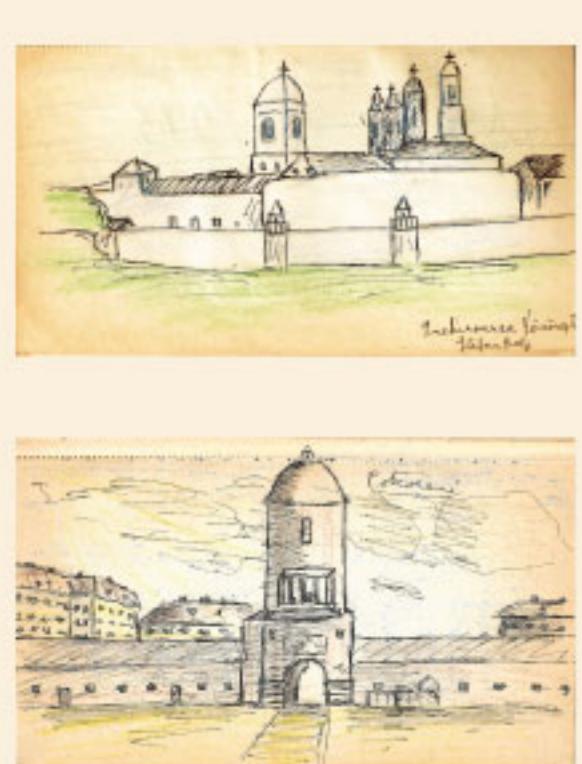

1



2

3



5



6



7



8



9



10



11

1902, 27 oct.

se naște, în București, Ștefan Lupu Balș, fiu al magistratului Matei Balș și al lui Zoe Balș, născută Manu;

1920

absolvent al Liceului "Gheorghe Lazăr" din București;

1921

absolvent al Școlii de ofițeri de artillerie, cu gradul de sublocotenent;

1921-1927

urmează cursurile Școlii Superioare de Arhitectură din București, obținând diploma de arhitect la 15 iulie 1927;

1928-1929

bursier al Școlii Române din Roma;

1930-1950

angajat al Serviciului Tehnic al Comisiuni Monumentelor Istorice - CMI; restaurează bisericile Sf. Elefterie-Vechi, Scaune, Crețulescu, Sf. Spiridon-Vechi și biserica mănăstirii Antim, toate din București, biserica mănăstirii Neamț, biserica din Pătroaia - Dâmboiu, biserica din Borzești, biserica schitului Clocociov, Palatul Episcopal din Huși, biserica Sf. Sava din Iași, Episcopia Romanului, biserica Sf. Ion și turnul clopotniță din Piatra Neamț, biserica mănăstirii Coșula, biserica din Vad - Someș, biserica mănăstirii Snagov, biserica din Burdujeni - Suceava, biserica Sf. Dumitru - Suceava;

1950-1959

arhitect în cadrul unor institute de proiectare nou înființate: Institutul de Sistematizare și Proiectare a Orașelor din România - ISPROR și Institutul Central de Sistematizare a Orașelor și Regiunilor - ICSOR; în anul 1953, în cadrul ISPROR se înființează Atelierul Monumente Istorice, coordonat de Ștefan Balș; restaurează: biserica mănăstirii Brebu, biserica și clisiarița mănăstirii Moldovița, mănăstirea Cernica, palatul de la Potlogi; continuă restaurarea mănăstirii Neamț;

1955

este condamnat la 5 ani de închisoare pentru vina de a-l fi ascuns, în perioada 1947-1955, pe vărul său Gheorghe Florescu; după 7 luni de detenție, este eliberat în urma unei amnistii generale;

1960-1978

arhitect șef în cadrul Comitetului de Stat pentru Construcții, Arhitectură și Sistematizare - CSCAS, apoi, în nou înființată Direcție a Monumentelor Istorice - DMI; restaurează: mănăstirea Hurezi, biserica și paraclisul Patriarhiei, casa domnească a mănăstirii Brebu, schitul Balamuci, Cetatea Câlnic, biserica și turnul clopotniță al mănăstirii Radu Vodă din București, cula Duca din Măldărești, Cetatea Neamțului, biserica Sf. Gheorghe din Pitești, biserica schitului Brădet - Argeș, mănăstirea Râșca, Cazarma Babilon și Sala Unirii din Alba Iulia, Catedrala Ortodoxă și Catedrala Romano-Catolică din Alba Iulia, biserica din Războieni - Neamț, biserica Sf. Gheorghe-Nou din București; continuă restaurarea mănăstirilor Moldovița și Neamț;

1978-1980

continuă activitatea de restaurator la comanda directă a Patriarhiei, mitropoliilor și episcopilor; restaurează: mănăstirea Hodoș-Bodrog, biserica fostei mănăstiri Tazlău, casa domnească a mănăstirii Putna, biserica Bogdana - Bacău (toate în colaborare cu arhitectul Virgil Antonescu), biserica Sf. Gheorghe - Mitropolia Veche din Iași; continuă restaurarea bisericii Sf. Gheorghe-Nou din București;

1990



devine membru al Comisiei Monumentelor Istorice, odată cu reînființarea acesteia;

1929-1991


sustine comunicări științifice, publică numeroase studii de specialitate și monografii dedicate monumentelor istorice și restaurării acestora;

1994, 22 feb.

Ştefan Balș se stinge din viață, la vîrstă de 92 de ani;

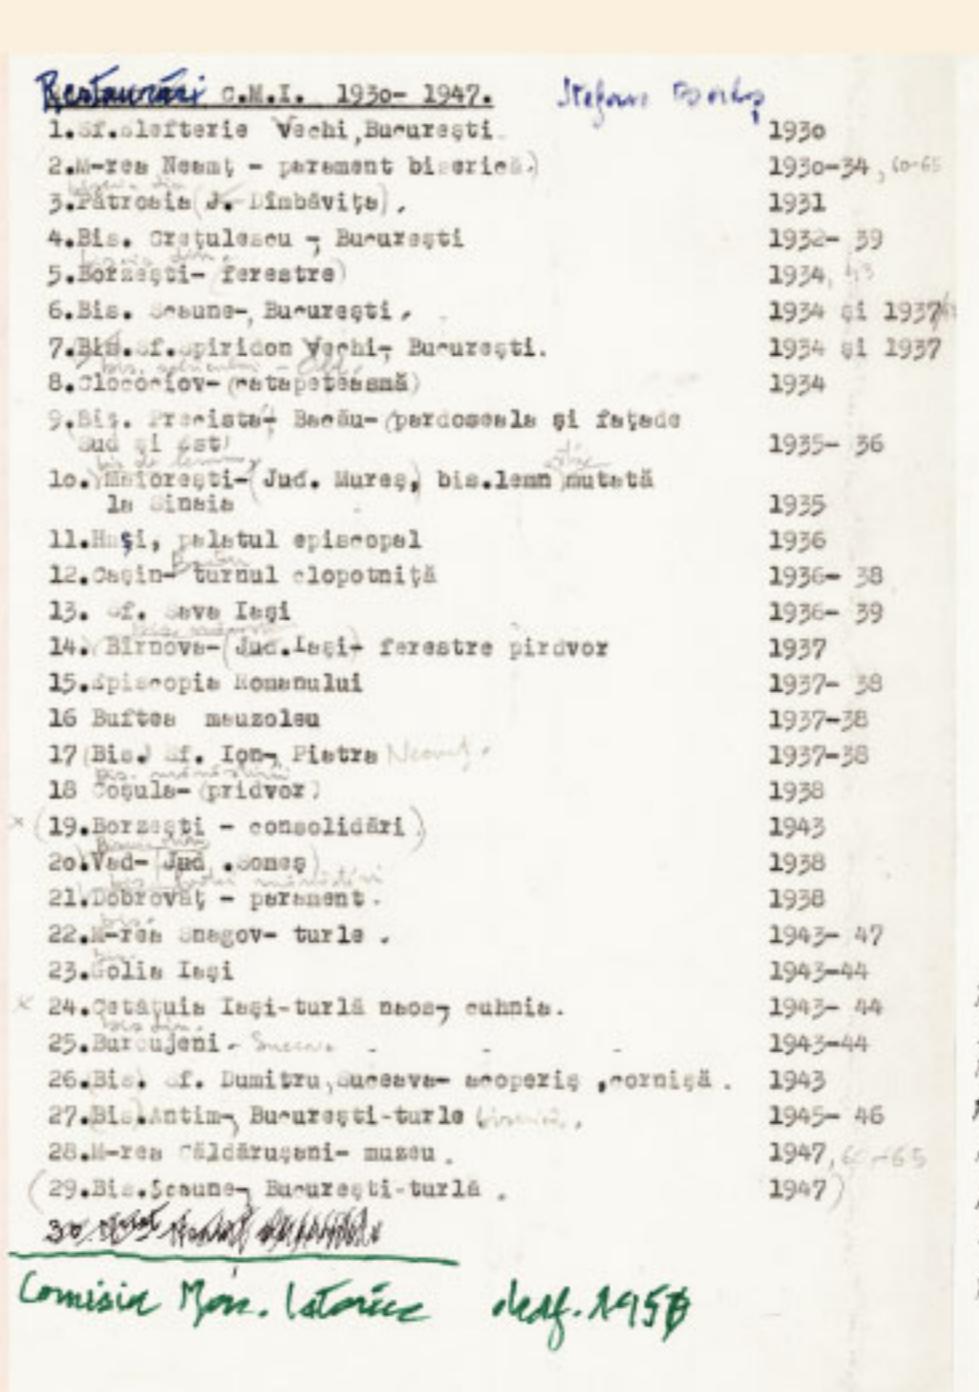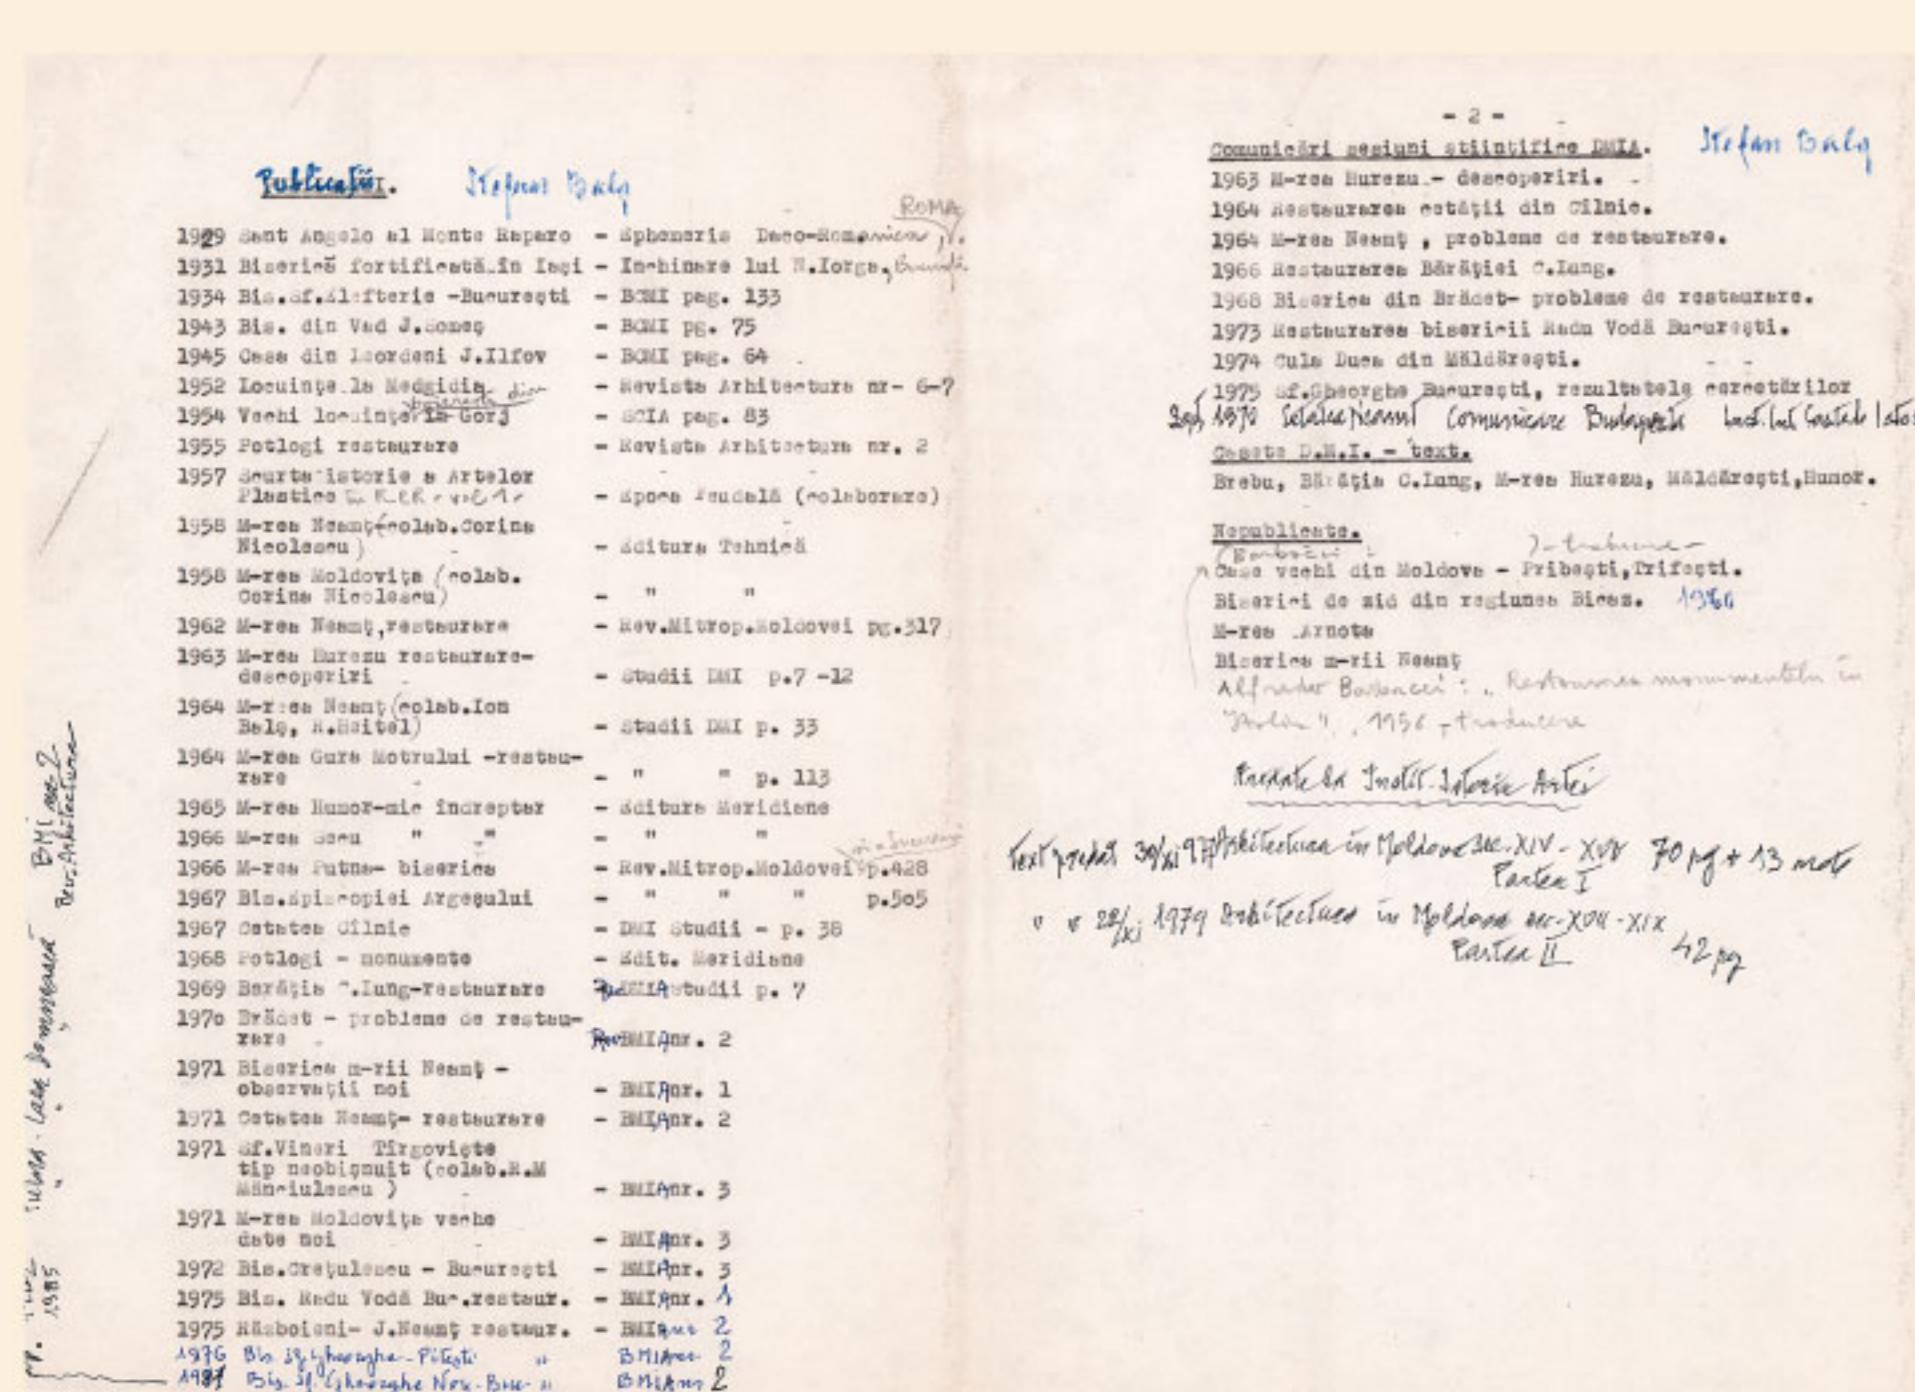

12

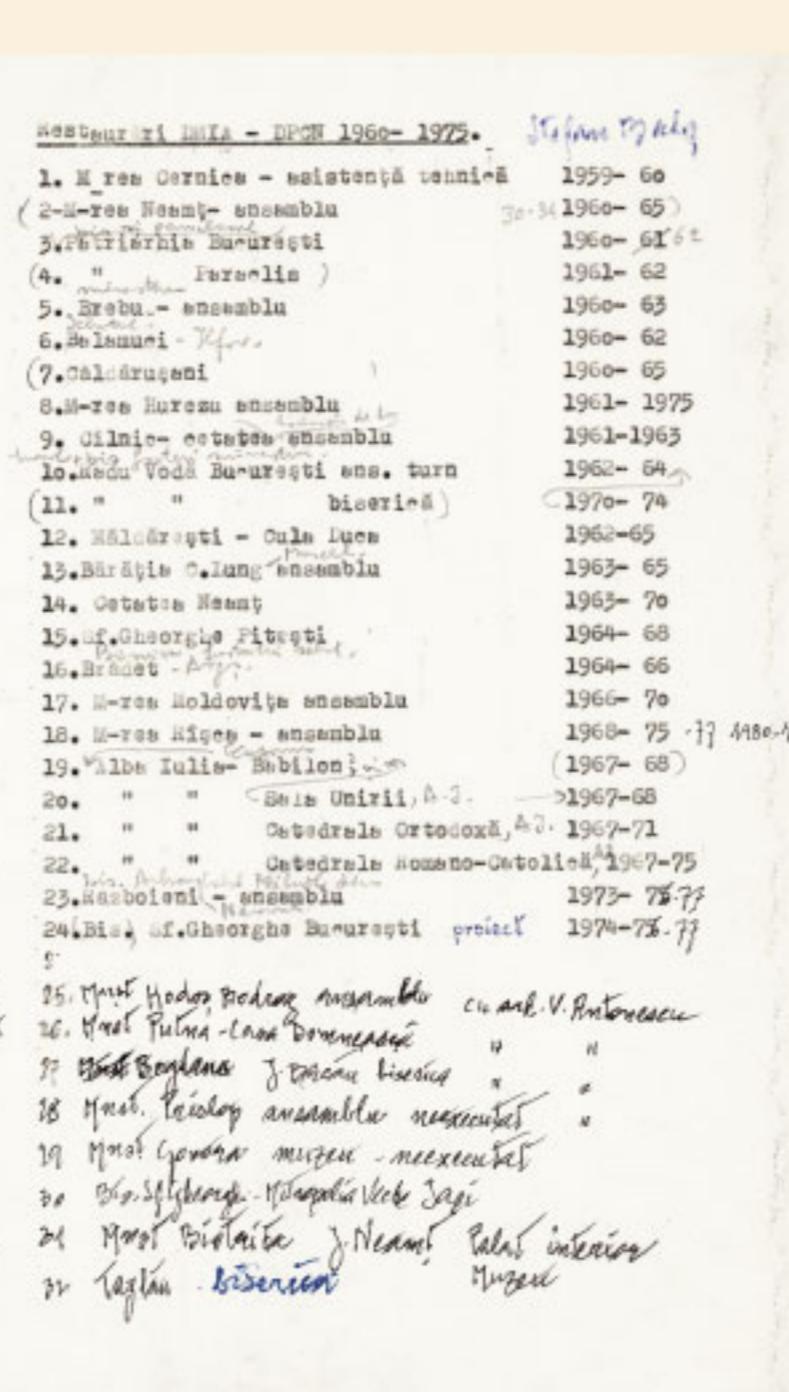

13






Legenda

- Desene din carnetul de cercetaș al lui Stefan Balș, 1915
- Stefan Balș alături de Eugenia Greceanu și Paul Emil Miclescu, Potlogi, 1955
- Stefan Balș alături de Gheorghe Florescu și Dinu Odobescu, Cetatea Neamțului, 1982
- Stefan Balș participând la o sedință a Comisiei Monumentelor Istorice, alături de arhitectul Grigore Ionescu, Aurelian Trîscu, Sanda Voiculescu, Liana Bilciurescu, Sanda Ignat și inginerul Constantin Pavelescu, octombrie 1990
- Ordinul Coroana României în grad de Cavaler, conferit de Regele Carol II-lea la 10 mai 1938
- Medalja Centenarului Regelui Carol I, conferită la 9 mai 1939
- Stefan Balș alături de frații săi, George, Andrei și Petre, 1926
- Stefan Balș, 1939
- Stefan Balș alături de Maria Miclescu-Prăjeșcu și ficele sale, Stolniceni, 1937
- Lista cu publicațiile, întocmită de arhitect Stefan Balș
- Lista cu restaurările, întocmită de arhitect Stefan Balș
- Documente din arhiva Ion Balș (1, 2, 3, 4, 5, 6, 7, 10). Fotografie din arhiva Ion Godeanu (7, 10). Fotografie din arhiva I.N.P. (11). Documente din arhiva I.N.P., Donația Balș (12, 13)



MĂNĂSTIREA NEAMȚ

RESTAURATORI ROMÂNI
Arhitectul Ștefan Bals
[1902-1994]

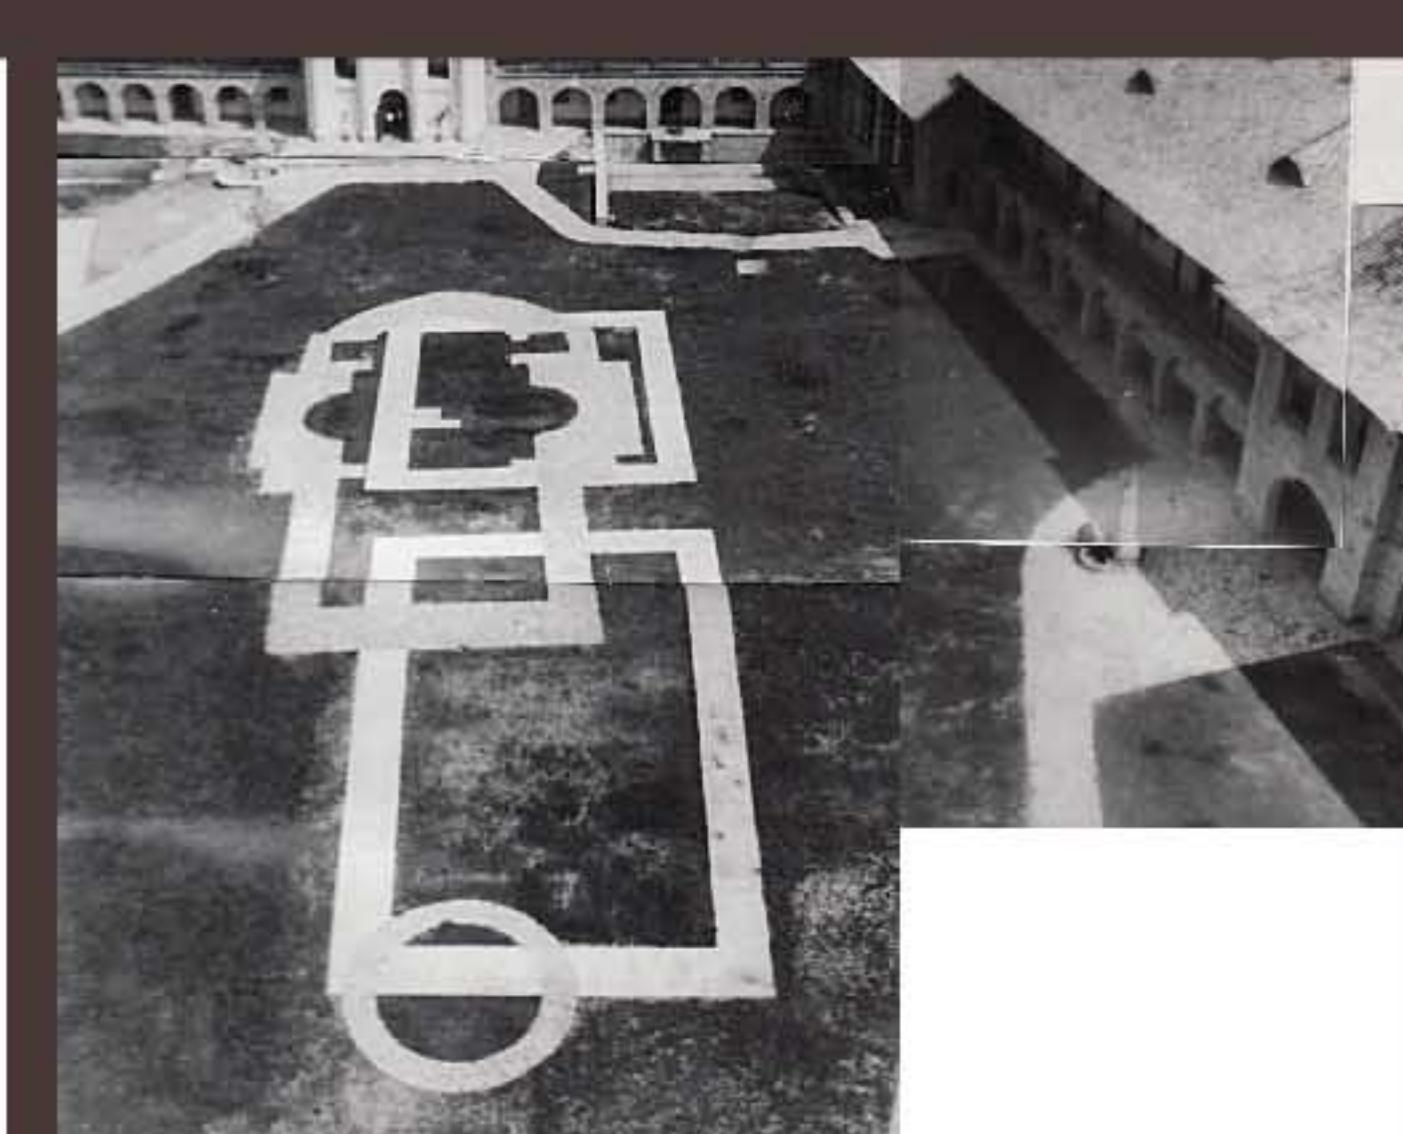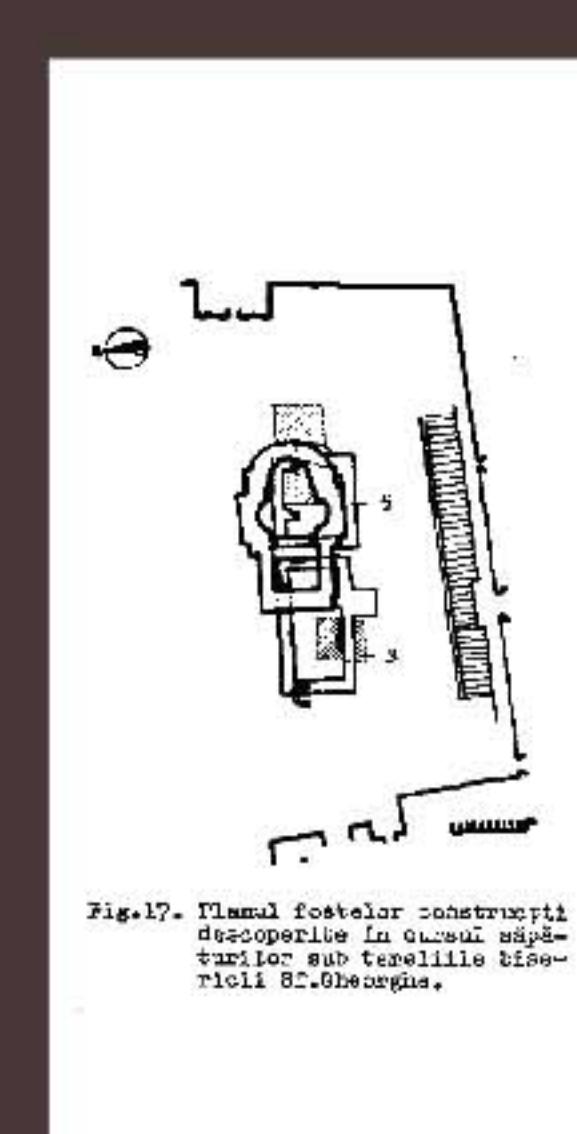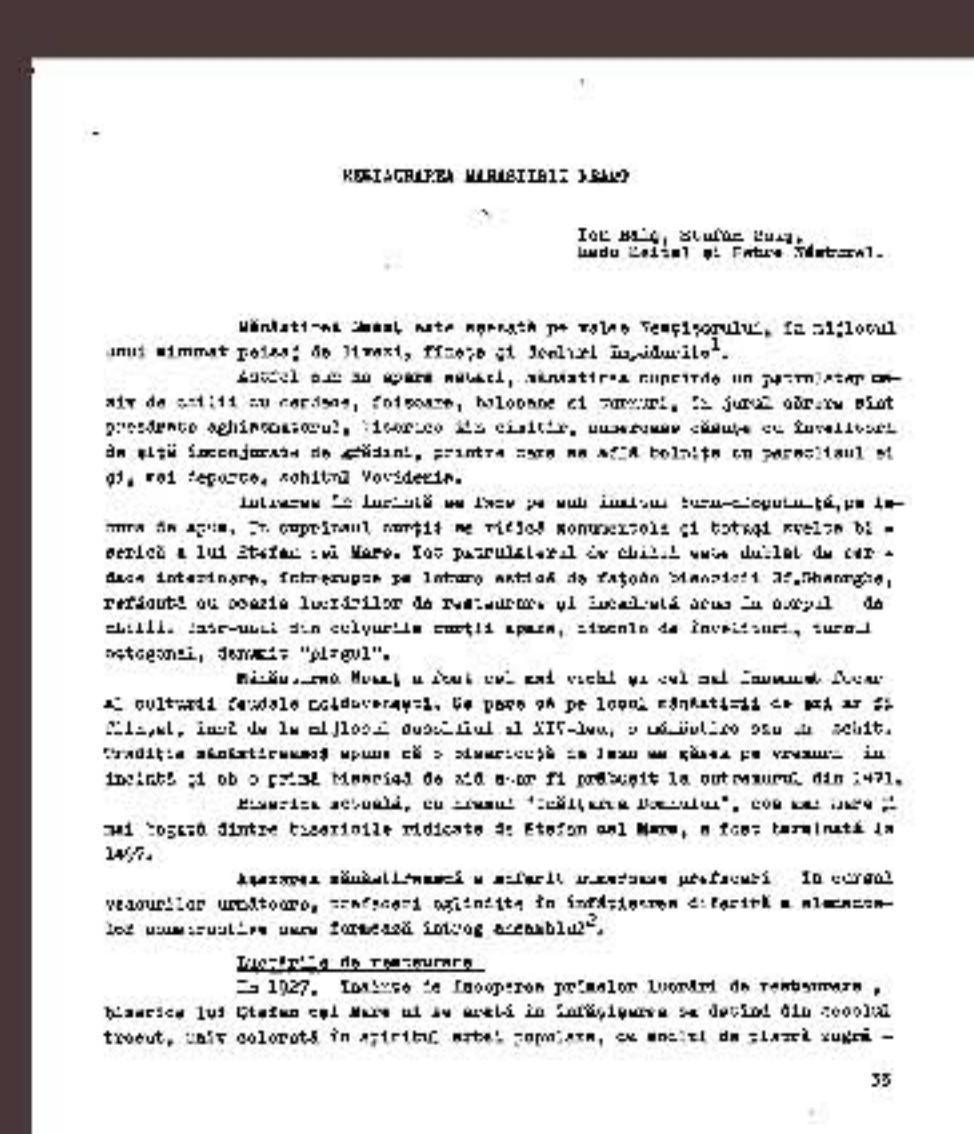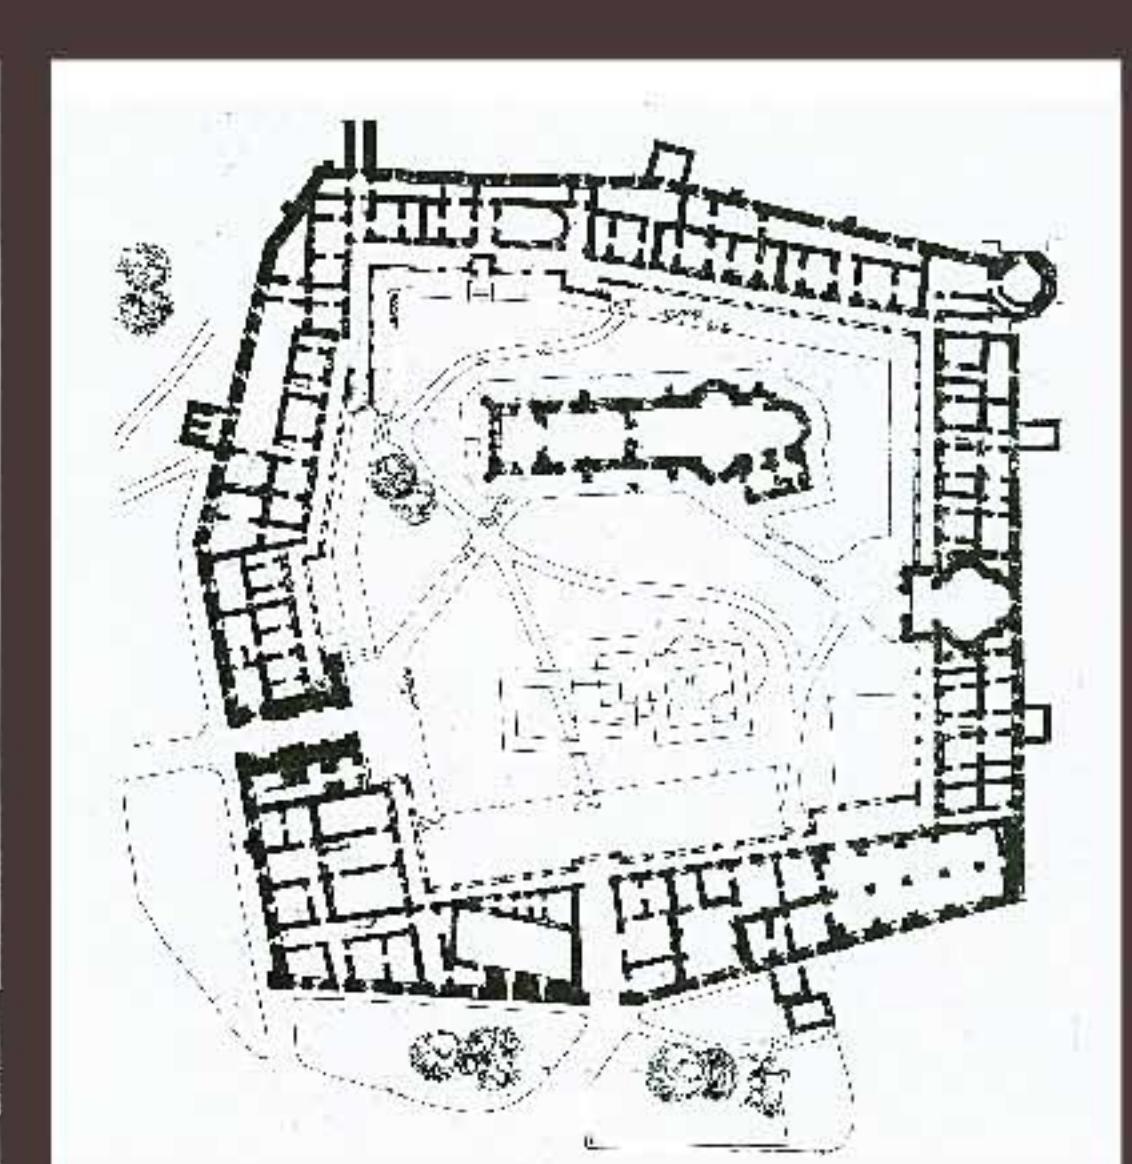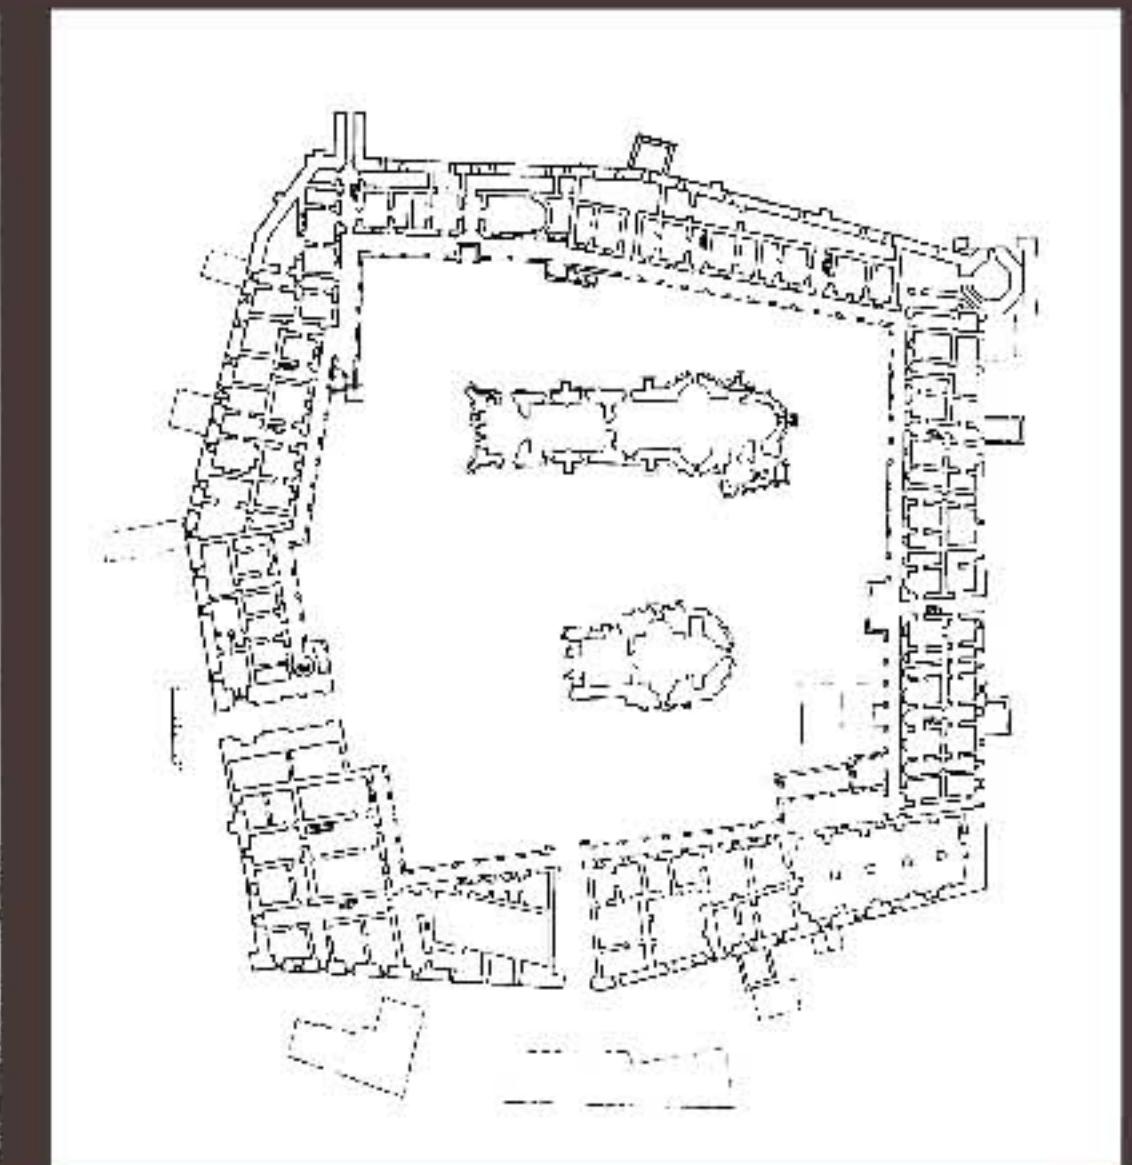

In perioada 1957-1961, arhitectul Ștefan Balș continuă lucrările de restaurare de la mănăstirea Neamț. Este restaurat întregul ansamblu al mănăstirii. În paralel cu restaurarea bisericii "Înălțarea Domnului", sunt restaurate agheasmarul și incinta: turnul clopotniță și ansamblul chililor. Biserica "Sf. Gheorghe", ridicată la sfârșitul secolului al XVIII-lea, modificată în anul 1826, cu fațade clasicizante, este demantelată și reconstituată parțial, ca paraclis, inclus în sirul de chilii ale incintei, pe latura de vest - decizie justificată de punerea în valoare a bisericii "Înălțarea Domnului", ctitoria lui Ștefan cel Mare. Fundațiile bisericii "Sf. Gheorghe" și al fostelor construcții descoperite în cursul săpăturilor sub temeliile sale sunt marcate în curtea mănăstirii.

Legenda

- 1 Mănăstirea Neamț. Biserica "Sf. Gheorghe" înainte de demantelare. (Ion Bals, Stefan Balș, Radu Heitel, Petre Năsturel, Restaurarea mănăstirii Neamț, Monumente Iсторие. Studii și Lucrări de Restaurare, CSCAS - D.M.I., 1964)
- 2 Mănăstirea Neamț. Chilile înainte de restaurare, foto St. Butak, 1956
- 3 Mănăstirea Neamț. Turnul clopotniță înainte de restaurare, foto Ad. A. Chevallier, 1928
- 4 Mănăstirea Neamț. Plan de situație înainte de restaurare. (Ștefan Balș, Corina Niculescu, Mănăstirea Neamț, Studii și Lucrări de Restaurare, CSCAS - D.M.I., 1964)
- 5 Planul bisericii "Sf. Gheorghe" și al fostelor construcții descoperite în cursul săpăturilor sub temeliile bisericii "Sf. Gheorghe", marcate în curtea mănăstirii, colaj foto arh. Stefan Balș, 1962
- 6 Mănăstirea Neamț. Chilile după restaurare, foto Gh. Marin, 1962
- 7 Mănăstirea Neamț. Turnul clopotniță după restaurare, foto Gh. Marin, 1962

Documente din arhiva I.N.P. - fond D.M.I. (12)
Fotografii din fototeca I.N.P. (1, 2, 3, 5, 6, 7, 11)
Publicații din biblioteca I.N.P. (4, 8, 9, 10)






MINISTERUL CULTURII
INSTITUTUL NAȚIONAL AL PATRIMONIULUI



Expoziție realizată în cadrul proiectului cultural Restauratori Români: Arhitectul Ștefan Balș (1902-1994), beneficiar al unei finanțări din partea Uniunii Arhitectilor din România din Fondul "Timbrul Arhitecturii" în anul 2016

RESTAURATORI ROMÂNI
Arhitectul Ștefan Bals
[1902-1994]

BISERICA CRETULESCU

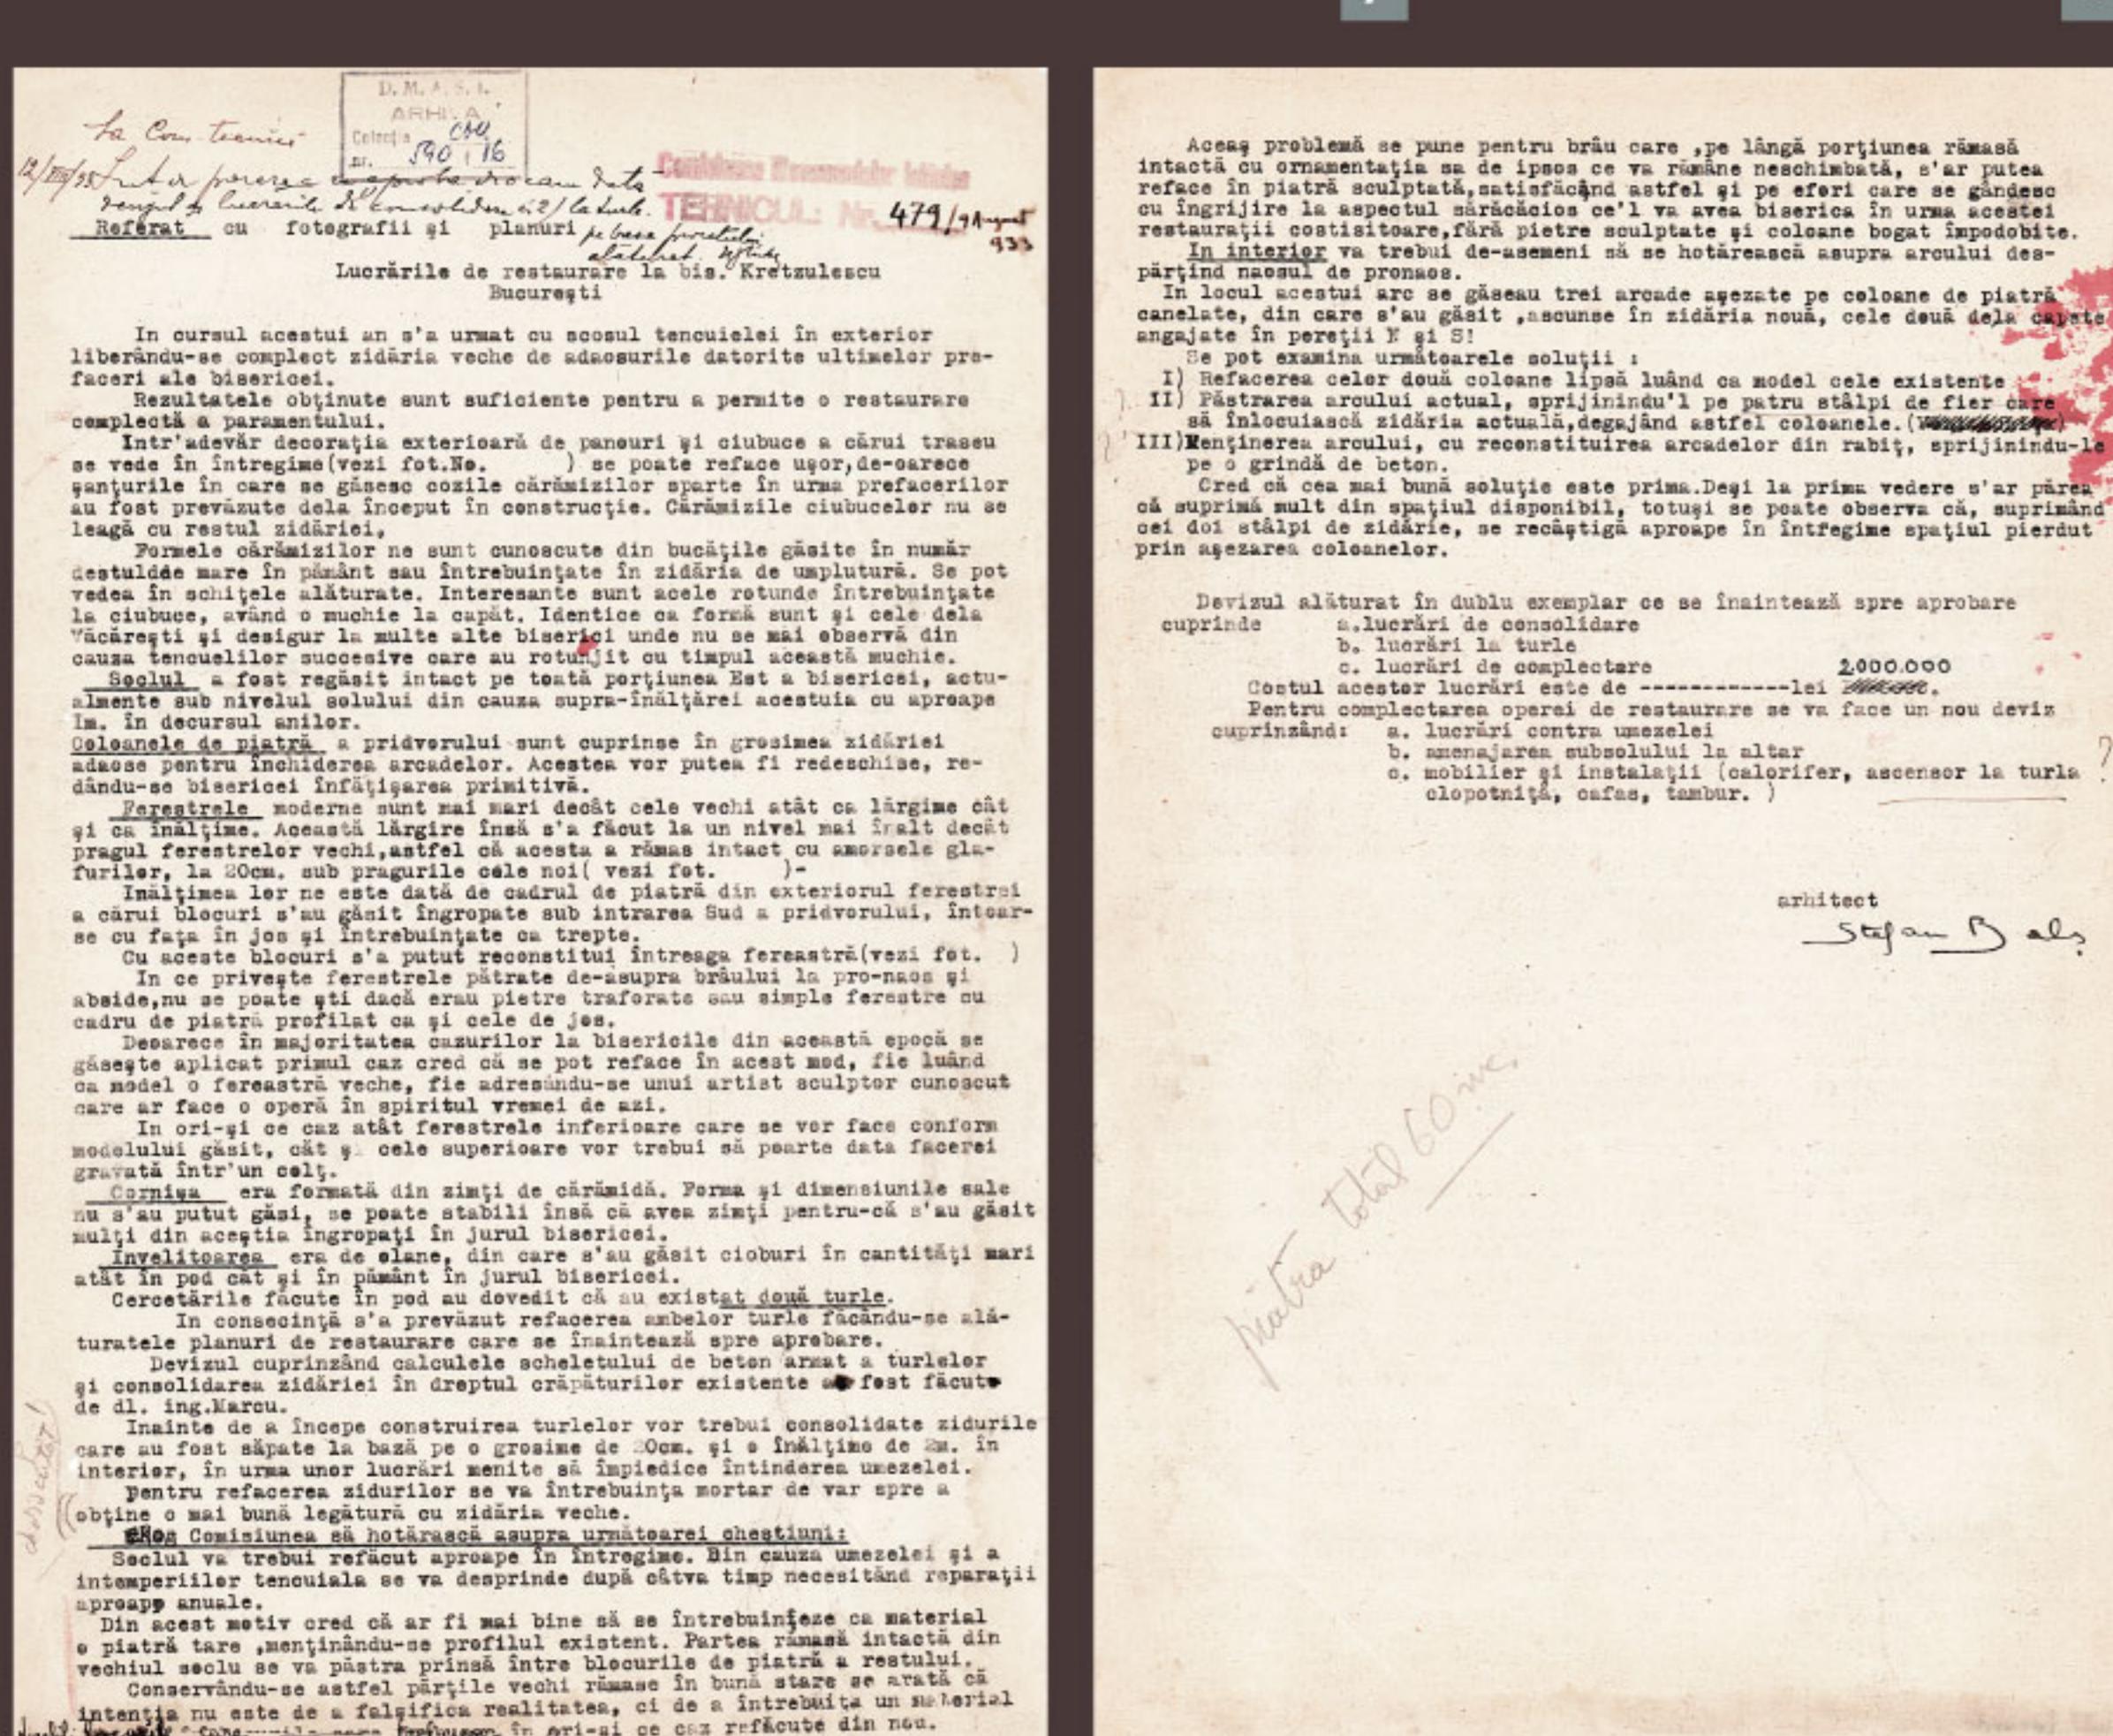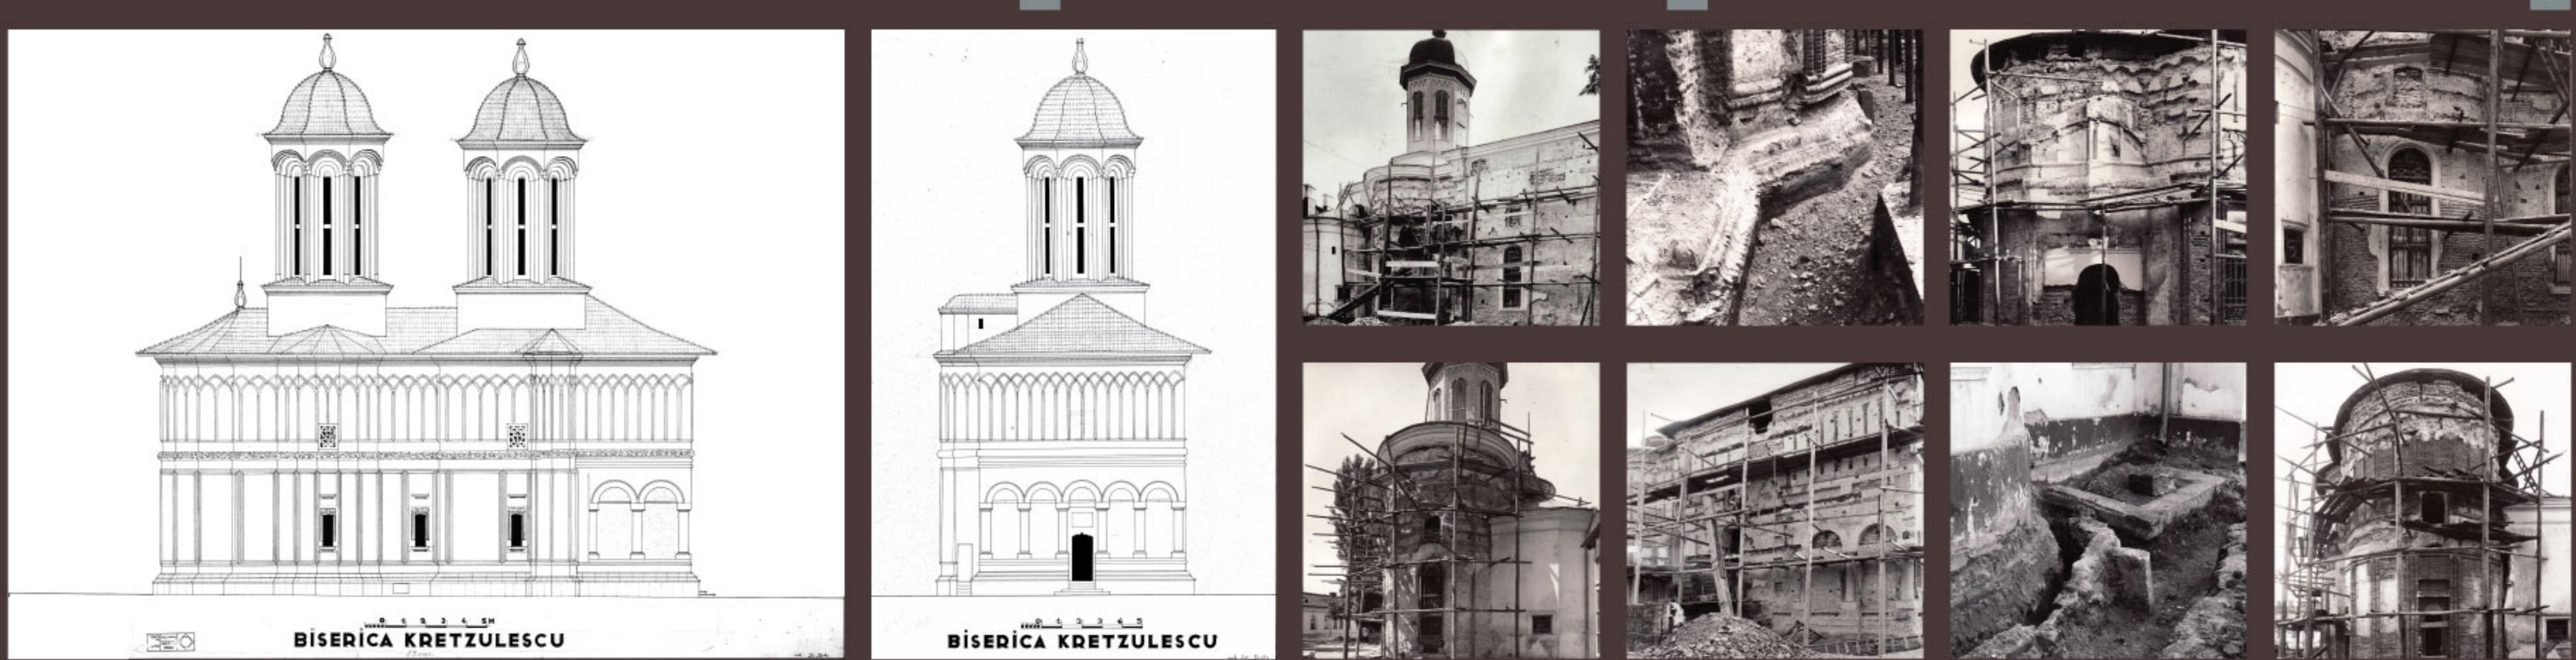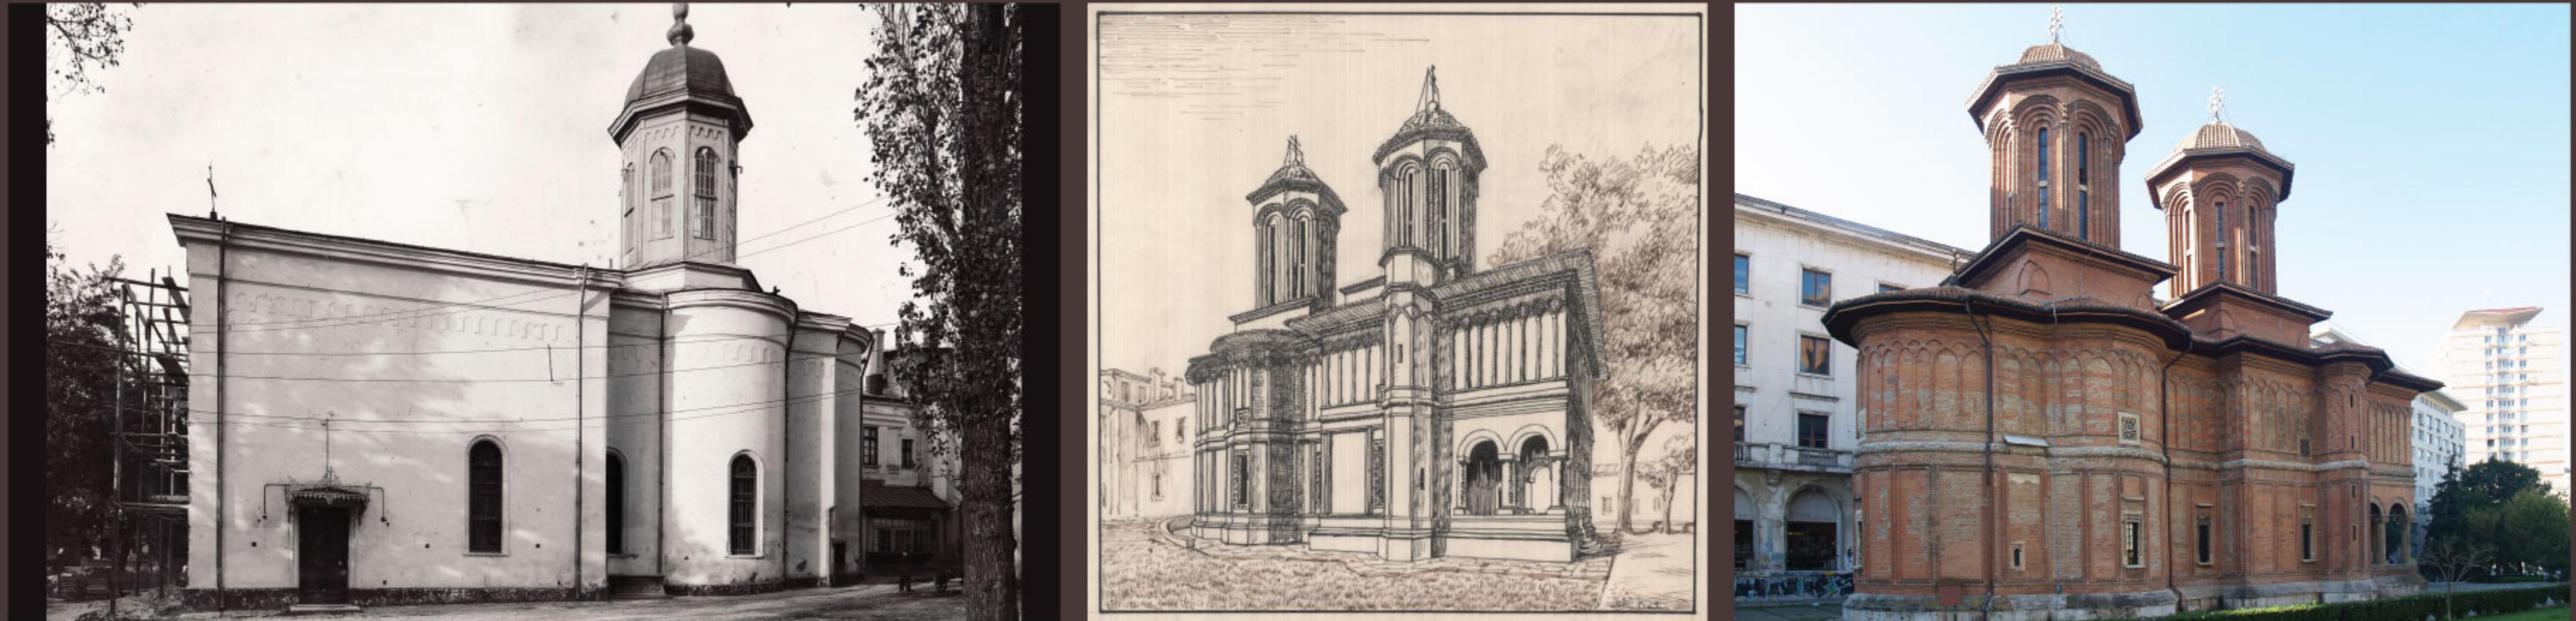

Biserica Crețulescu din București, ridicată în anul 1722, își pierduse turlele la începutul secolului al XIX-lea. Fusese restaurată în anul 1860, în factură hibridă neogotic-neoclasică.

În perioada 1933-1939 este restaurată de arhitectul Ștefan Balș, pentru a fi integrată în contextul nou creat al extinderii Palatului Regal și al amenajării Pieței Palatului. Restaurarea urmărește restabilirea unei continuități formale. Este eliberat pridvorul înzidit, sunt înlăturate tencuielile și este realizat un parament din cărămidă aparentă, modenatura de arce este refăcută, brâul de ștuc și soclul de cărămidă sunt refăcute din piatră, sunt reconstituite turlele, după urmele păstrate pe baze și prin analogie, sunt introduse traforuri, realizate prin analogie cu alte monumente din aceeași epocă.

Legenda

- 1 Biserica Crețulescu înainte de restaurare, foto W. Weiss, 1932
- 2 Biserica Crețulescu, desen, arh. Stefan Balș
- 3 Biserica Crețulescu, imagine actuală
- 4 Fațada Nord, 1935, arh. Stefan Balș
- 5 Fațada Vest, 1935, arh. Stefan Balș
- 6 Biserica Crețulescu în timpul restaurării, foto W. Weiss, 1933
- 7 Plan, 1935, arh. Stefan Balș
- 8 STEFAN BALȘ, Restaurarea bisericii Crețulescu, B.M.I. nr. 3, 1972
- 9 Lucrările de restaurare la biserica Crețulescu – referat, 1933, arh. Ștefan Balș
- 10 Referat pentru patinarea fațadei bisericii Crețulescu, 1938, arh. Ștefan Balș


Documente din arhiva I.N.P. - fond C.M.I.
(2, 4, 5, 7, 9, 10)
Fotografi din fototeca I.N.P. (1, 6)
Publicații din biblioteca I.N.P. (8)



BISERICA "SF. IOAN" SI TURNUL CLOPOTNITA

RESTAURATORI ROMÂNI
Arhitectul Ștefan Bals
[1902-1994]

PIATRA NEAMȚ

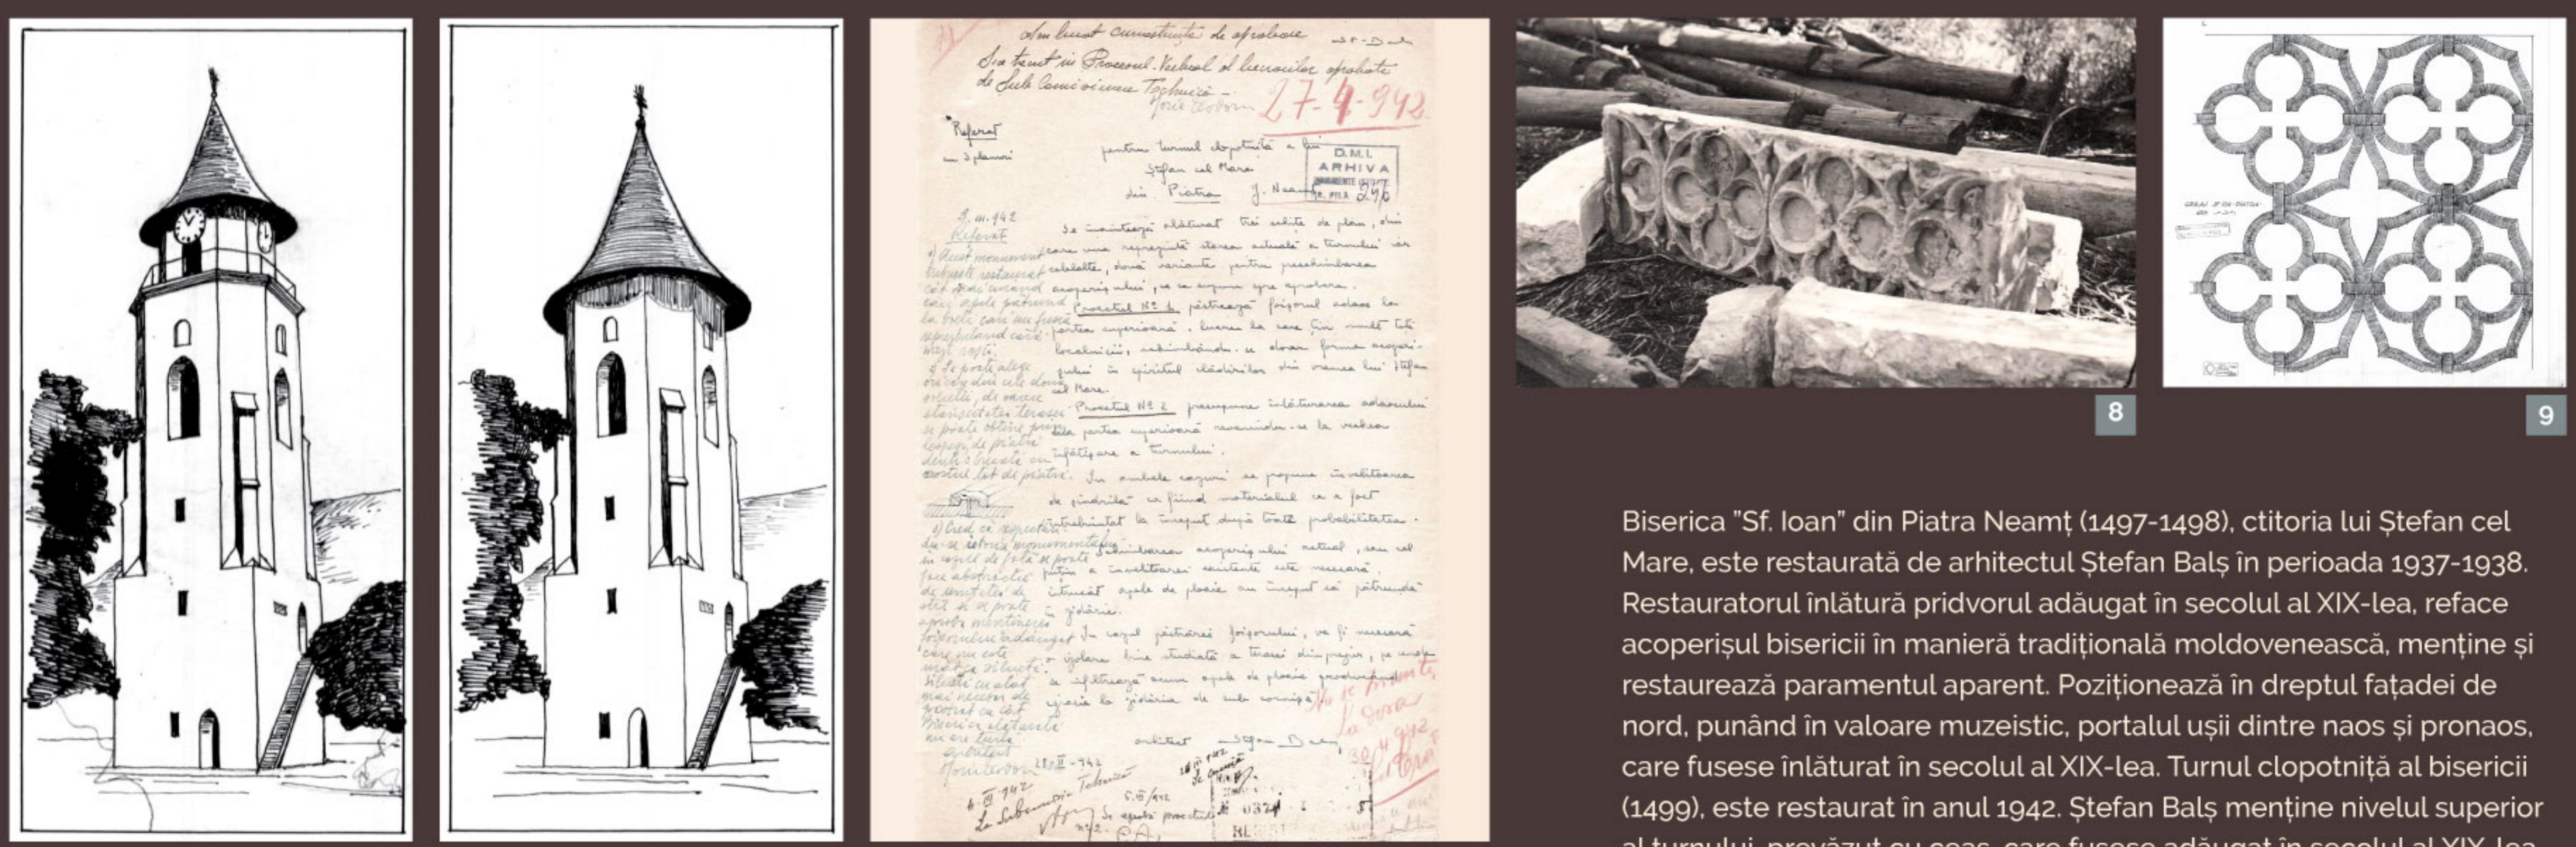

Biserica "Sf. Ioan" din Piatra Neamț (1497-1498), ctitoria lui Ștefan cel Mare, este restaurată de arhitectul Ștefan Balș în perioada 1937-1938. Restauratorul înălță pridvorul adăugat în secolul al XIX-lea, refac acoperișul bisericii în manieră tradițională moldovenească, menține și restaurează paramentul aparent. Poziționează în dreptul fațadei de nord, punând în valoare muzeistic, portalul ușii dintre naos și pronaos, care fusese înălțat în secolul al XIX-lea. Turnul clopotniță al bisericii (1499), este restaurat în anul 1942. Ștefan Balș menține nivelul superior al turnului, prevăzut cu ceas, care fusese adăugat în secolul al XIX-lea, considerat a reprezenta o imagine identitară pentru urbe și înlocuiește acoperișul rotunjit, cu lanternon, realizat tot în secolul al XIX-lea, cu un acoperiș realizat în spiritul tradiției istorice moldovenești.

DEVIZ pentru lucrările de restaurare la biserică domnească Sf. Ioan din PIAȚA SA -													
Nr.	ARĂTAREA LUCRĂRILOR		SUPRAFAȚE		PRETUL		Nr.	ARĂTAREA LUCRĂRILOR		SUPRAFAȚE		PRETUL	
	APROVIZIONĂRILOR SAU PREDĂRILOR	CARTEA GRADINII	Surfață	Perimetru	Total	Unitate		APROVIZIONĂRILOR SAU PREDĂRILOR	CARTEA GRADINII	Surfață	Perimetru	Total	Unitate
	Report							Report					
1)	CAPITOLUL I - Dărâmarea pridvorului.							CAPITOLUL I - Dărâmarea pridvorului.					
	Dărâmarea pridvorului (pereti de 90 cm gros, înălțime 4,5 m, faladă lemnă și bisericii până la 1,5 m, acoperiș de lemn, supradisponibilă, înălțată de 1,5 m).							Dărâmarea pridvorului (pereti de 90 cm gros, înălțime 4,5 m, faladă lemnă și bisericii până la 1,5 m, acoperiș de lemn, supradisponibilă, înălțată de 1,5 m).					
	169							169					
2)	Turnul clopotniță înainte de restaurare, foto W. Weiss, 1931							Turnul clopotniță înainte de restaurare, foto W. Weiss, 1931					
3)	Biserica "Sf. Ioan" înainte de restaurare, foto A. Chevallier, 1926							Biserica "Sf. Ioan" înainte de restaurare, foto A. Chevallier, 1926					
4)	Biserica "Sf. Ioan" după restaurare, foto Șt. Butak, 1951							Biserica "Sf. Ioan" după restaurare, foto Șt. Butak, 1951					
5)	Turnul clopotniță, proiect restaurare, 1942, arh. Ștefan Balș							Turnul clopotniță, proiect restaurare, 1942, arh. Ștefan Balș					
6)	Turnul clopotniță, proiect restaurare, 1942, arh. Ștefan Balș							Turnul clopotniță, proiect restaurare, 1942, arh. Ștefan Balș					
7)	Referat pentru restaurarea Turnului clopotniță, 1942, arh. Ștefan Balș							Referat pentru restaurarea Turnului clopotniță, 1942, arh. Ștefan Balș					
8)	Bloc de piatră decorată găsit după dărâmarea pridvorului (înălțată ca montant al ușii), foto și explicații arh. Ștefan Balș, 1937							Bloc de piatră decorată găsit după dărâmarea pridvorului (înălțată ca montant al ușii), foto și explicații arh. Ștefan Balș, 1937					
9)	Project grilaj Biserica "Sf. Ioan", arh. Ștefan Balș							Project grilaj Biserica "Sf. Ioan", arh. Ștefan Balș					
10)	Deviz pentru lucrările de restaurare la Biserică "Sf. Ioan", 1937, arh. Ștefan Balș							Deviz pentru lucrările de restaurare la Biserică "Sf. Ioan", 1937, arh. Ștefan Balș					

Legenda

- 1) Turnul clopotniță înainte de restaurare, foto W. Weiss, 1931
- 2) Turnul clopotniță, imagine actuală
- 3) Biserica "Sf. Ioan" înainte de restaurare, foto A. Chevallier, 1926
- 4) Biserica "Sf. Ioan" după restaurare, foto Șt. Butak, 1951
- 5) Turnul clopotniță, proiect restaurare, 1942, arh. Ștefan Balș
- 6) Turnul clopotniță, proiect restaurare - variantă, 1942, arh. Ștefan Balș
- 7) Referat pentru restaurarea Turnului clopotniță, 1942, arh. Ștefan Balș
- 8) Bloc de piatră decorată găsit după dărâmarea pridvorului (înălțată ca montant al ușii), foto și explicații arh. Ștefan Balș, 1937
- 9) Project grilaj Biserica "Sf. Ioan", arh. Ștefan Balș
- 10) Deviz pentru lucrările de restaurare la Biserică "Sf. Ioan", 1937, arh. Ștefan Balș

Documente din arhiva I.N.P. - fond C.M.I. (5, 6, 7, 9, 10)
Fotografii din fototeca I.N.P. (1, 3, 4, 8)




MINISTERUL CULTURII
INSTITUTUL NAȚIONAL AL PATRIMONIULUI



Expoziție realizată în cadrul proiectului cultural **Restauratori Români: Arhitectul Ștefan Balș (1902-1994)**, beneficiar al unei finanțări din partea Uniunii Arhitecților din România din Fondul "Timbrul Arhitecturii" în anul 2016

RESTAURATORI ROMÂNI
Arhitectul Ștefan Bals
[1902-1994]

MĂNĂSTIREA BREBU

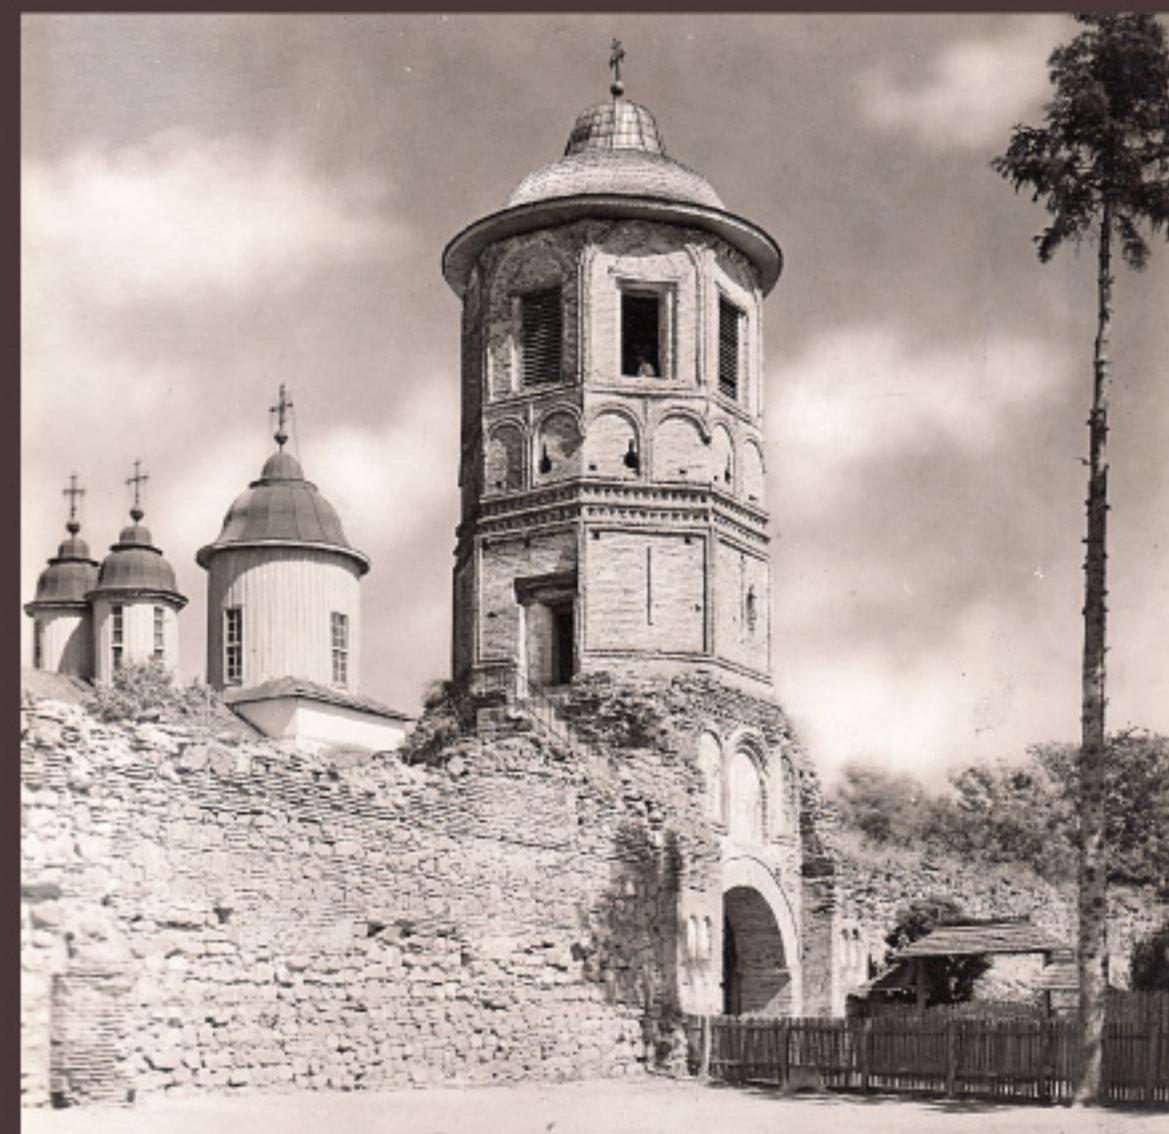

1

2

3




4



5



6

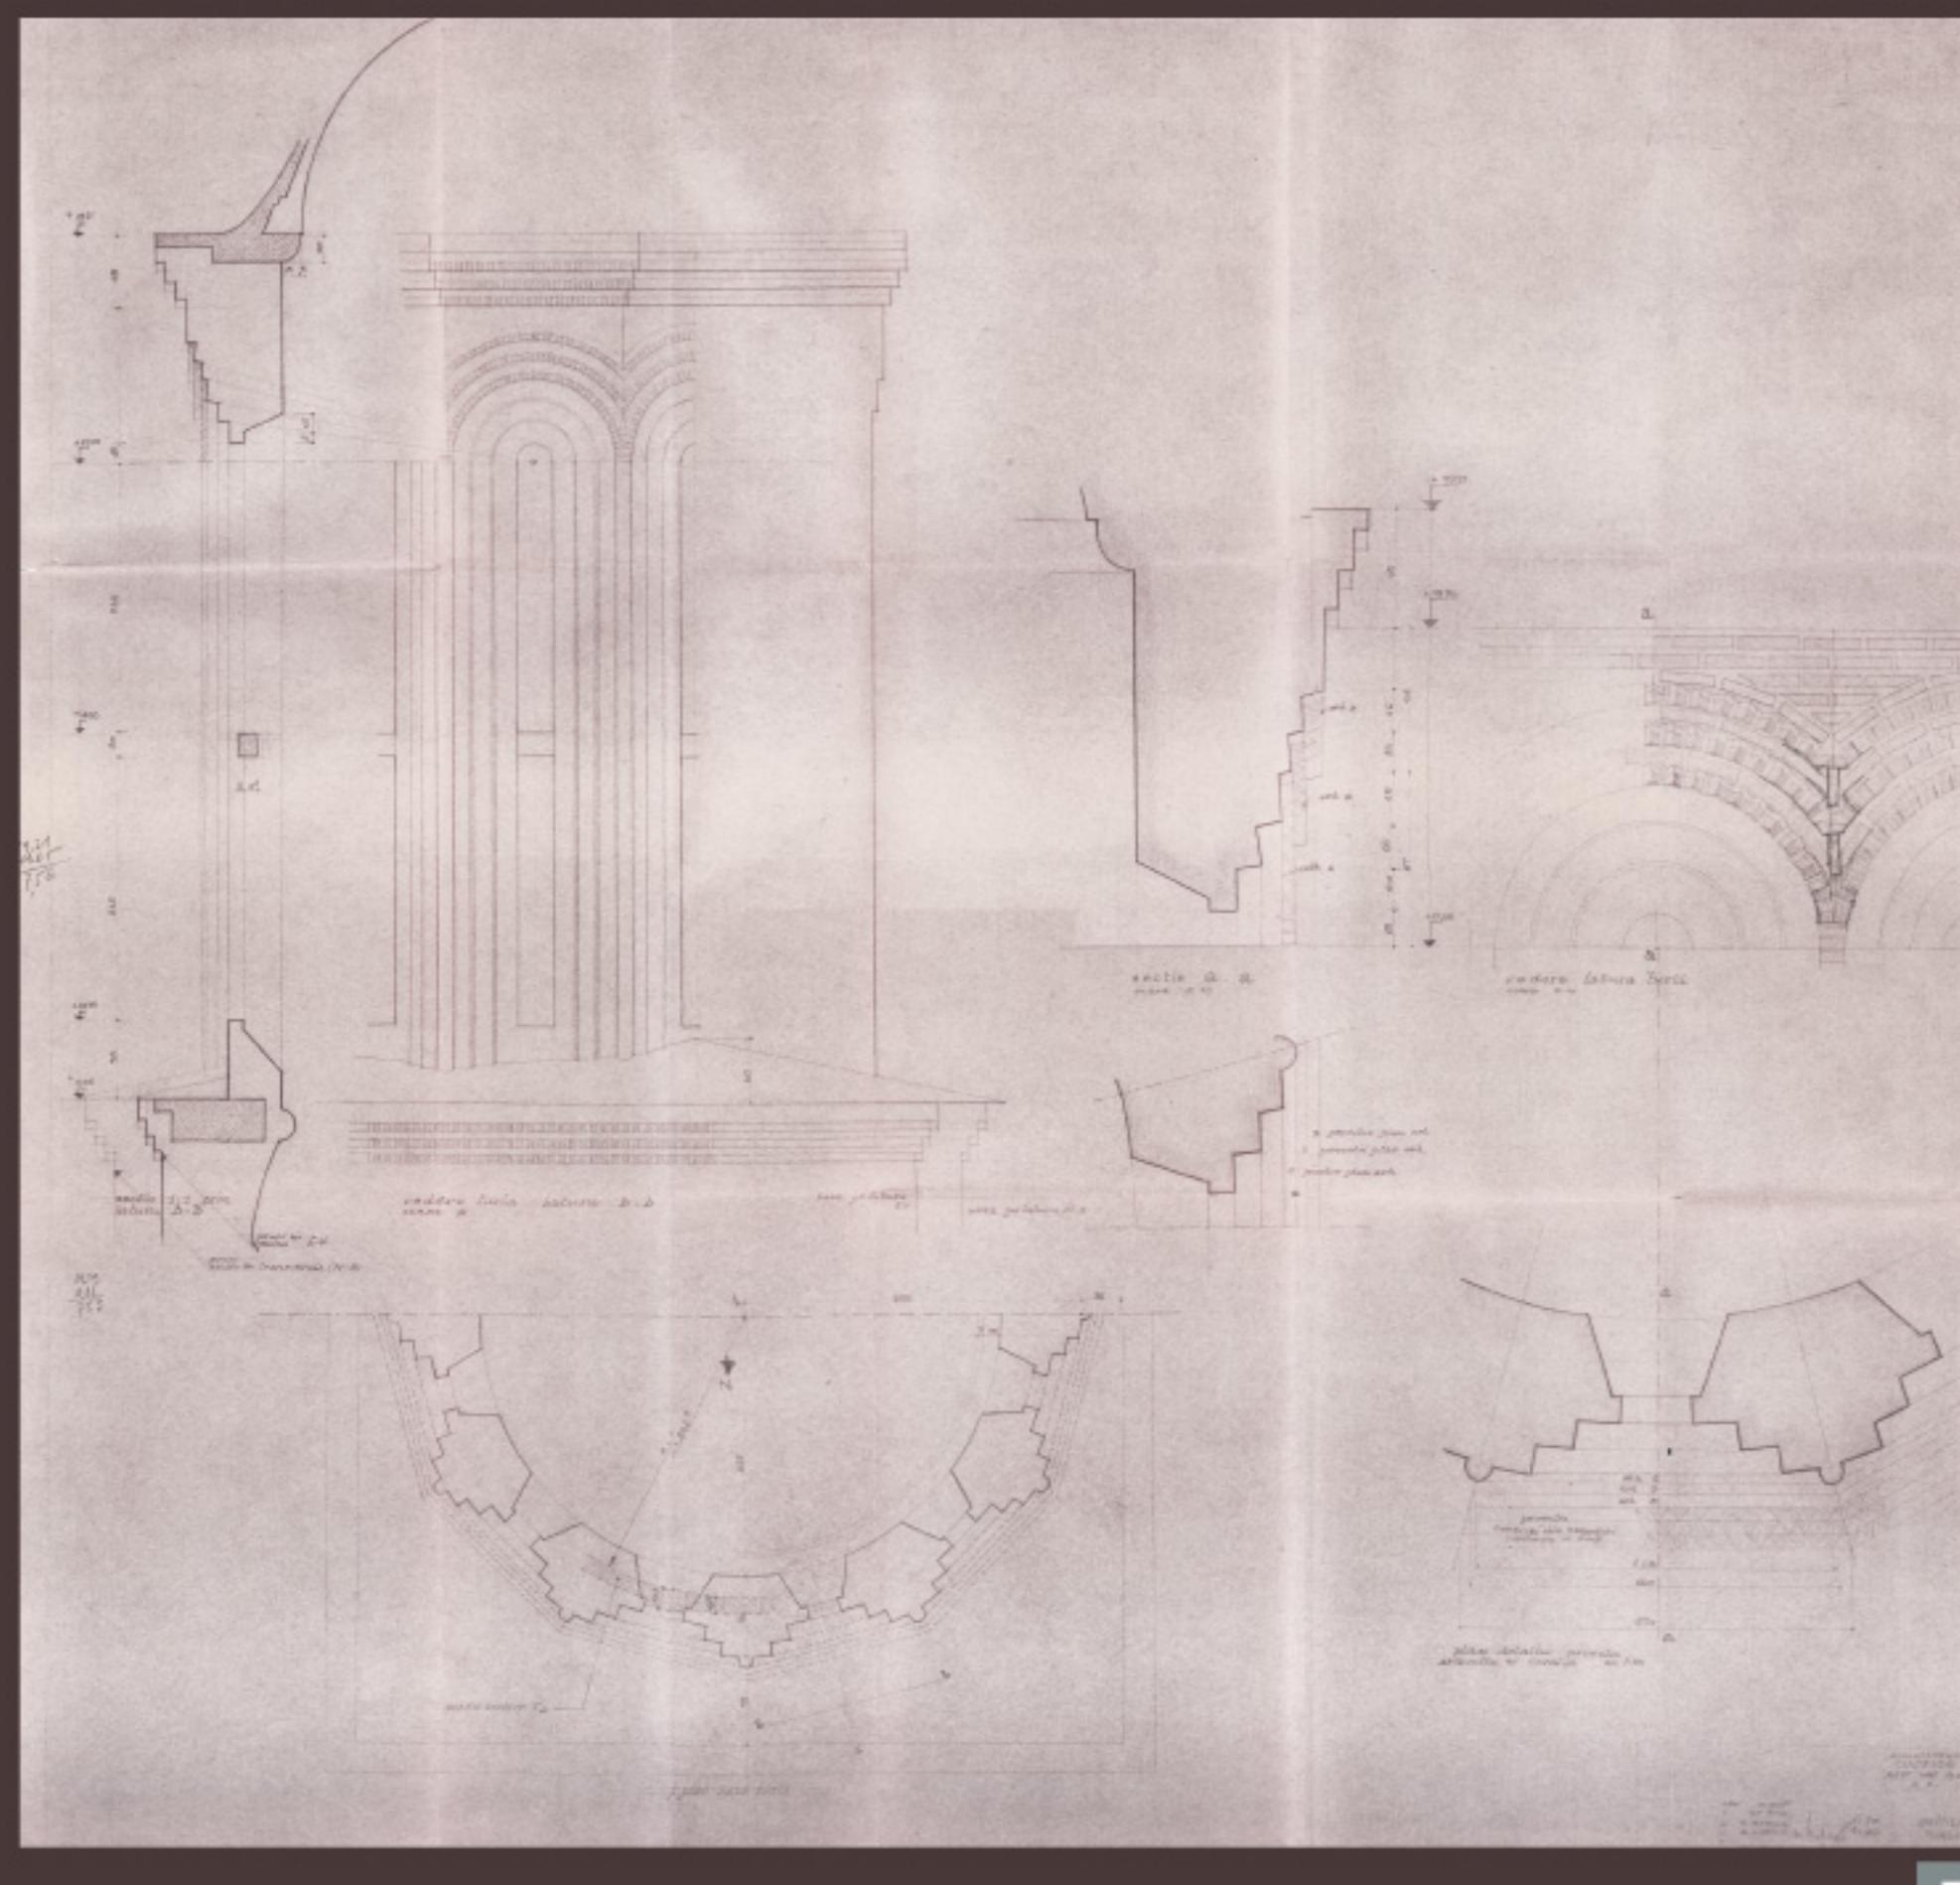


8




9

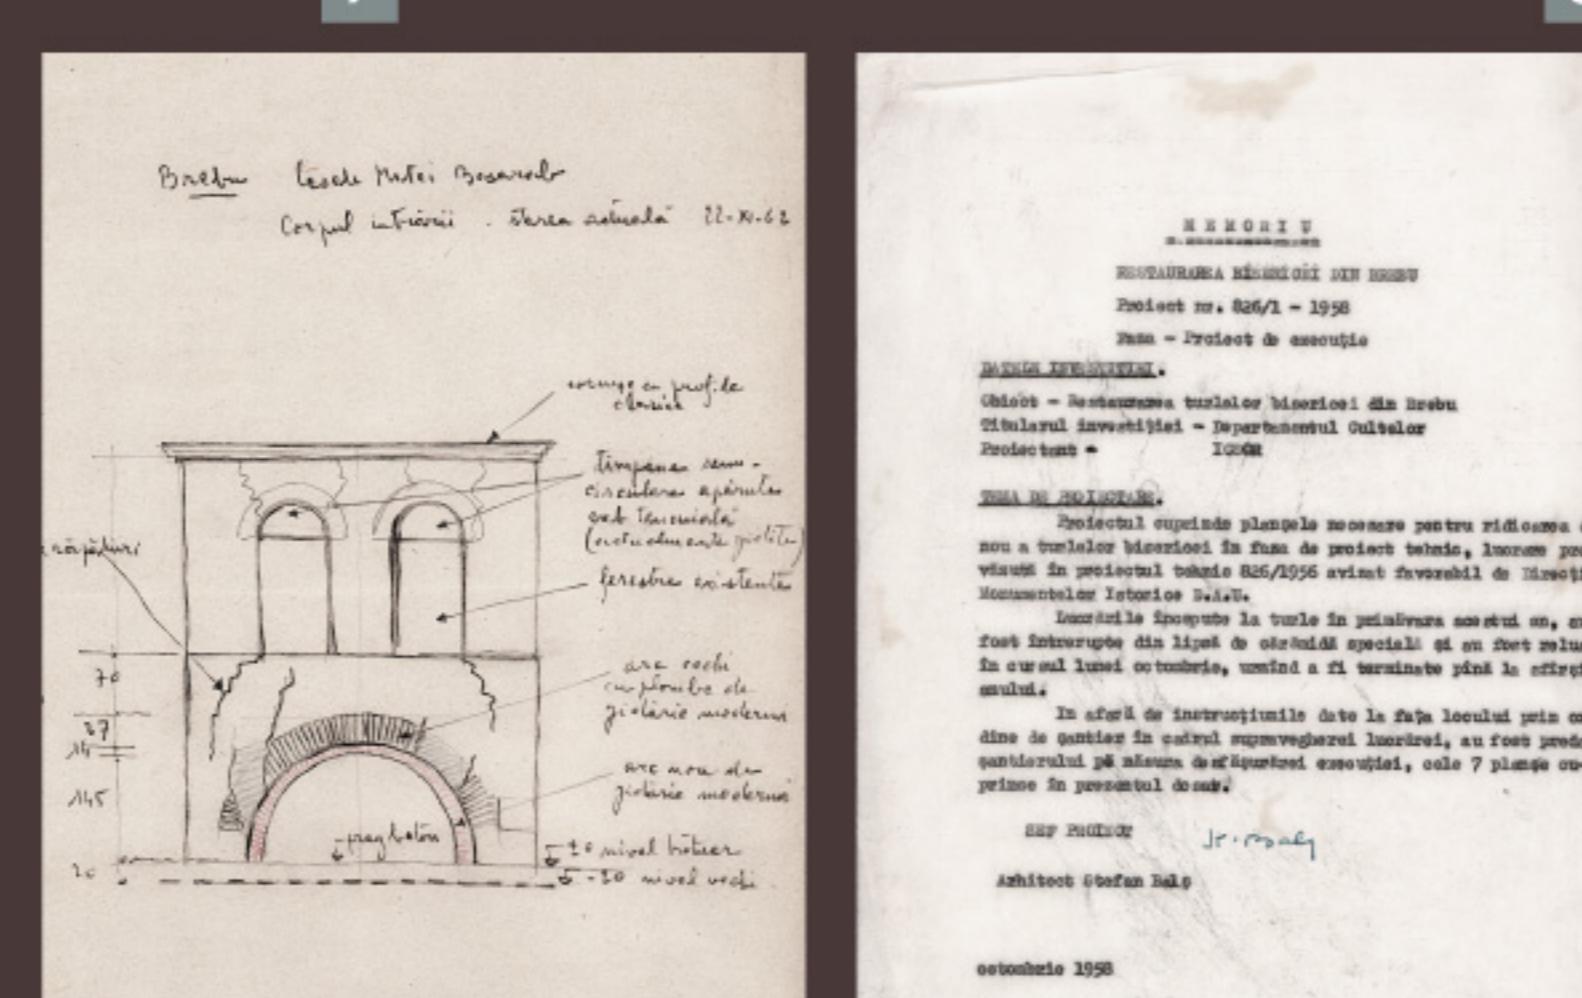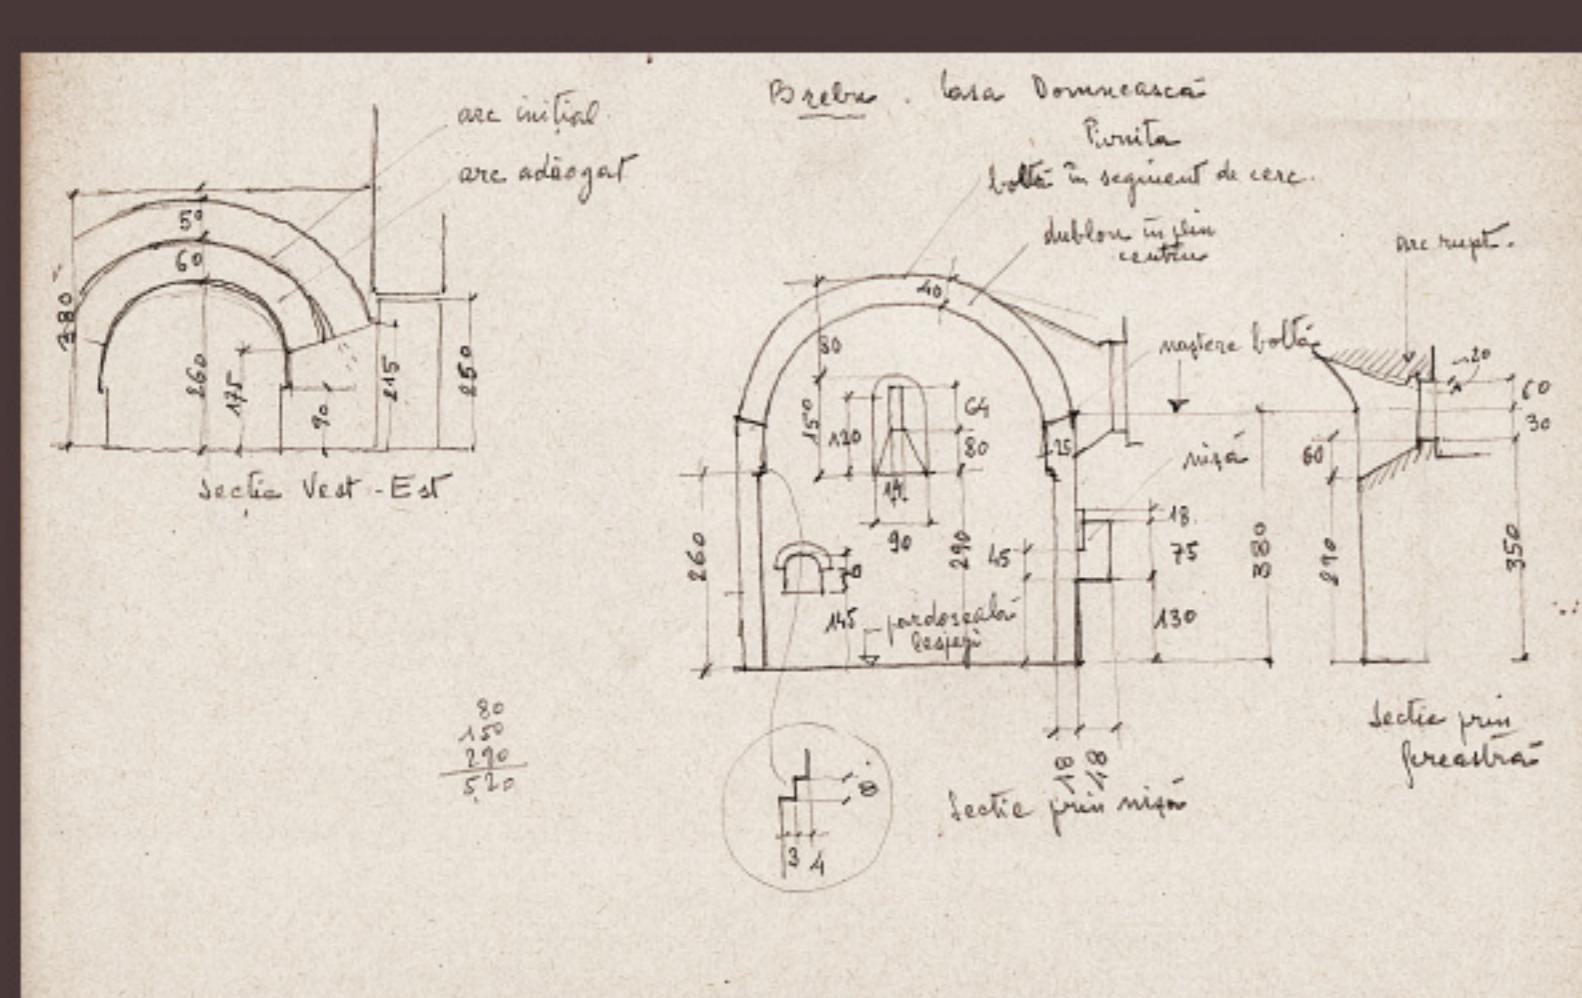

10

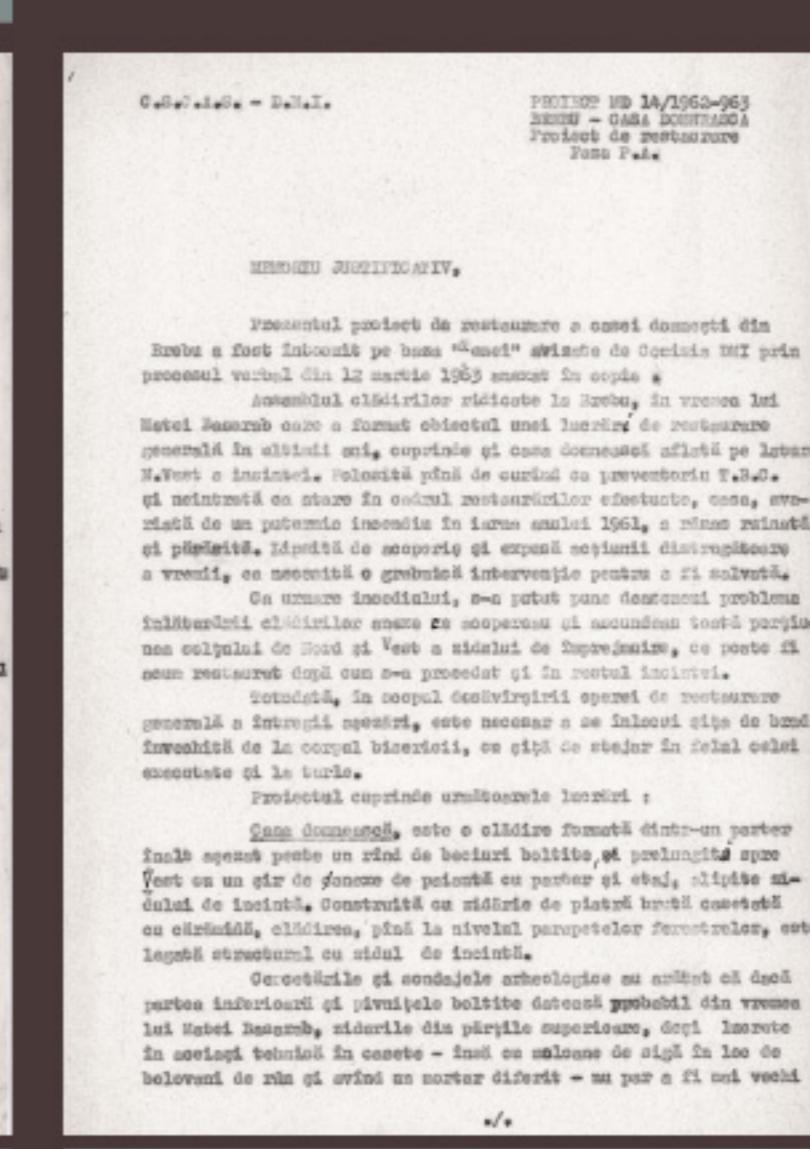

11

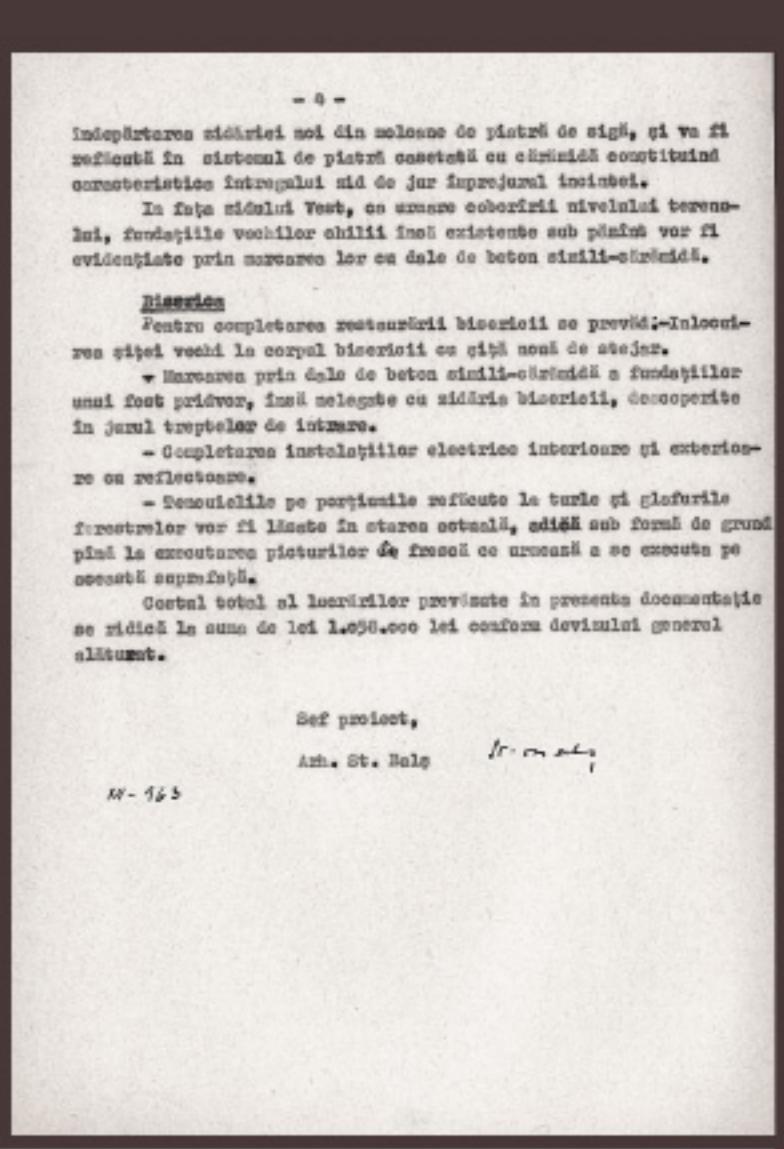

12

Legenda

- 1 Mănăstirea Brebu înainte de restaurare, foto Nicolae Tătu, 1929
2 Mănăstirea Brebu după restaurare, foto Gh. Marin, 1964

- 3 Mănăstirea Brebu, imagine actuală
4 Casa domnească înainte de restaurare, foto arh. Ștefan Bals, 1962

- 5 Casa domnească după restaurare, foto Gh. Marin, 1964
6 Casa domnească, imagine actuală

- 7 Restaurarea mănăstirii Brebu, detaliu mare a bisericii, Pr. Nr. 826/1 - 1958, arh. Ștefan Bals
8 Casa domnească în timpul restaurării, foto arh. I. Dumitrescu, 1963

- 9 Biserica în timpul restaurării, foto arh. Eugenia Greceanu, 1957
10 Casa domnească, schiță situație existentă, 1962, arh. Ștefan Bals

- 11 Memoriu privind restaurarea bisericii din Brebu, Pr. Nr. 826/1 - 1958, arh. Ștefan Bals
12 Memoriu justificativ, Brebu - Casa domnească, proiect de restaurare, Pr. MD 14/1962-963, arh. Ștefan Bals

Documente din arhiva I.N.P. - fond D.M.I. (7, 10, 11, 12)
Fotografii din fototeca I.N.P. (1, 2, 4, 5, 8, 9)



MINISTERUL CULTURII
INSTITUTUL NAȚIONAL AL PATRIMONIULUI






Expoziție realizată în cadrul proiectului cultural **Restauratori Români: Arhitectul Ștefan Bals (1902-1994)**, beneficiar al unei finanțări din partea Uniunii Arhitecților din România din Fondul 'Timbrul Arhitecturii' în anul 2016

MANASTIREA HUREZI

RESTAURATORI ROMÂNI

Arhitectul Ștefan Bălș [1902-1994]

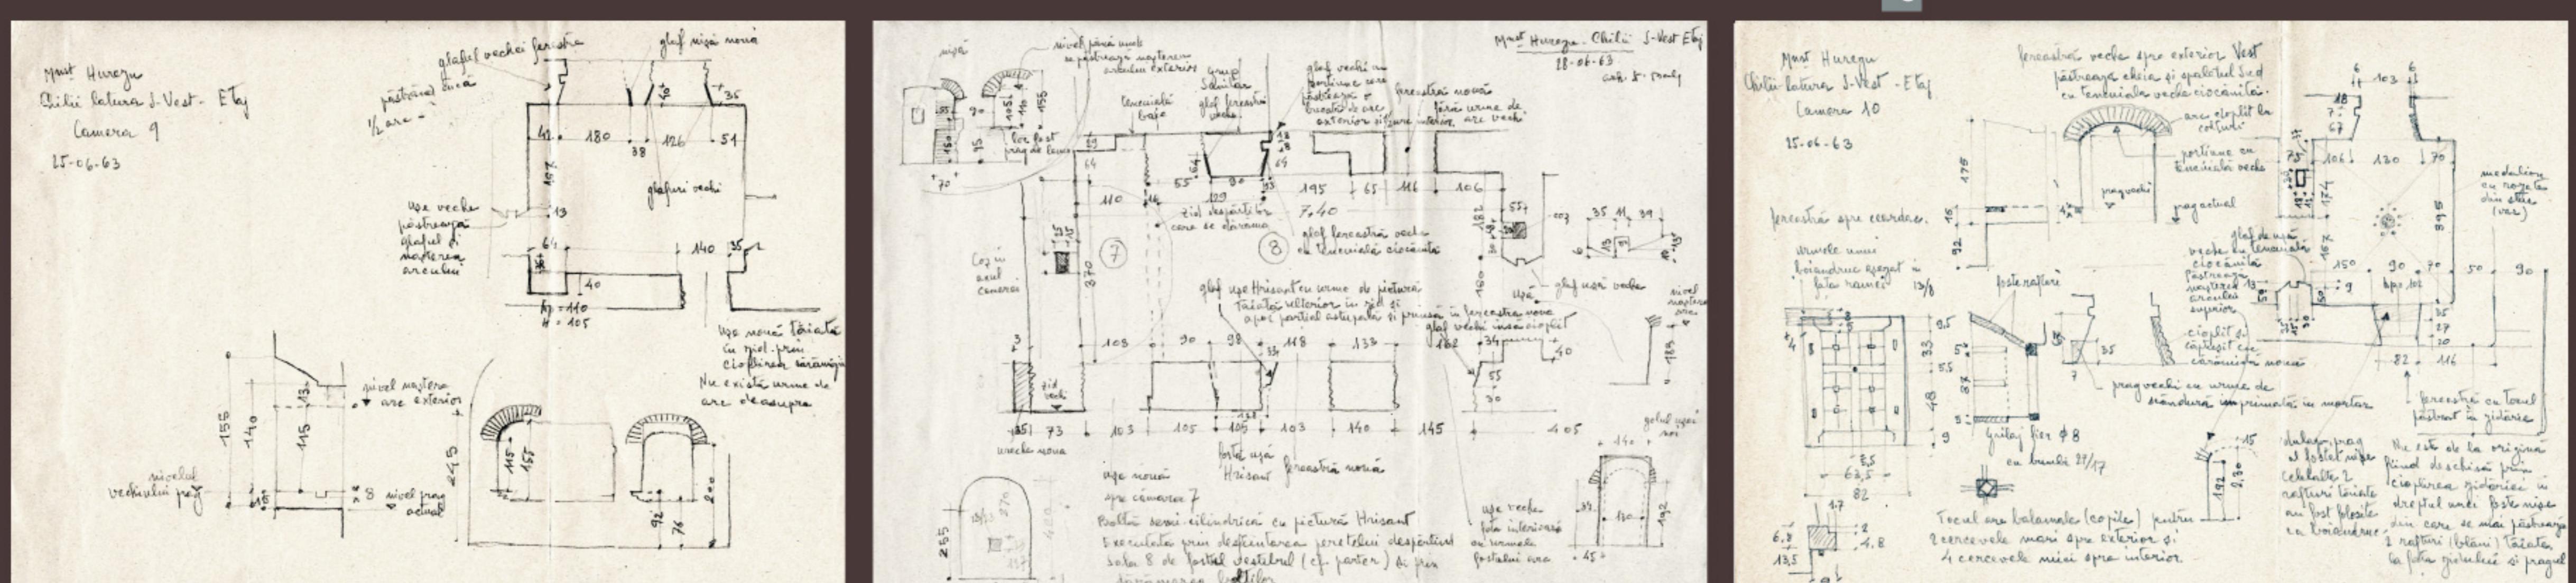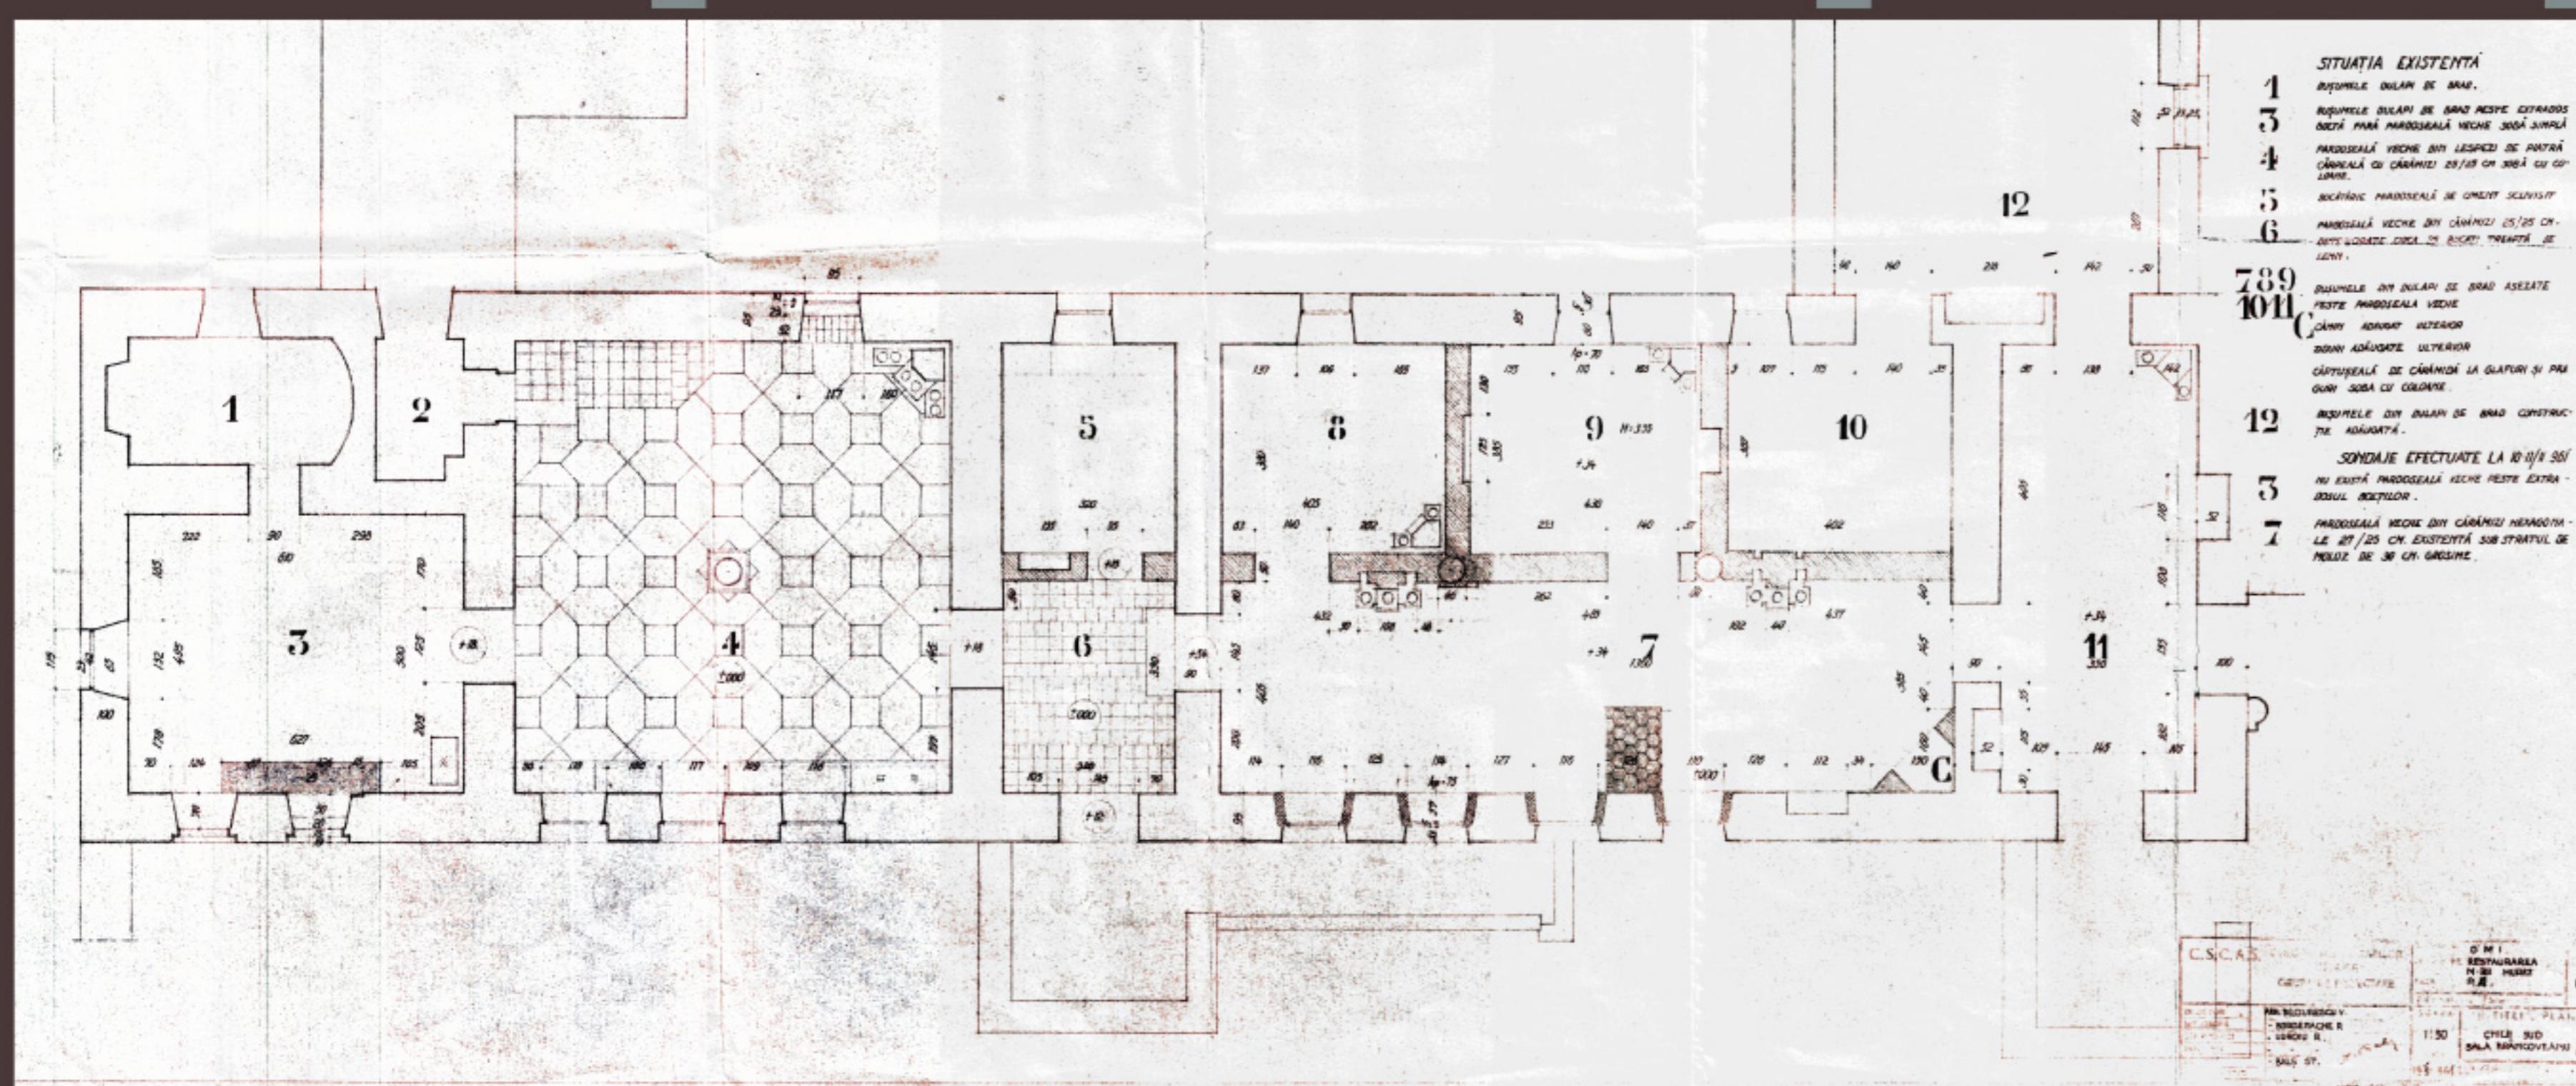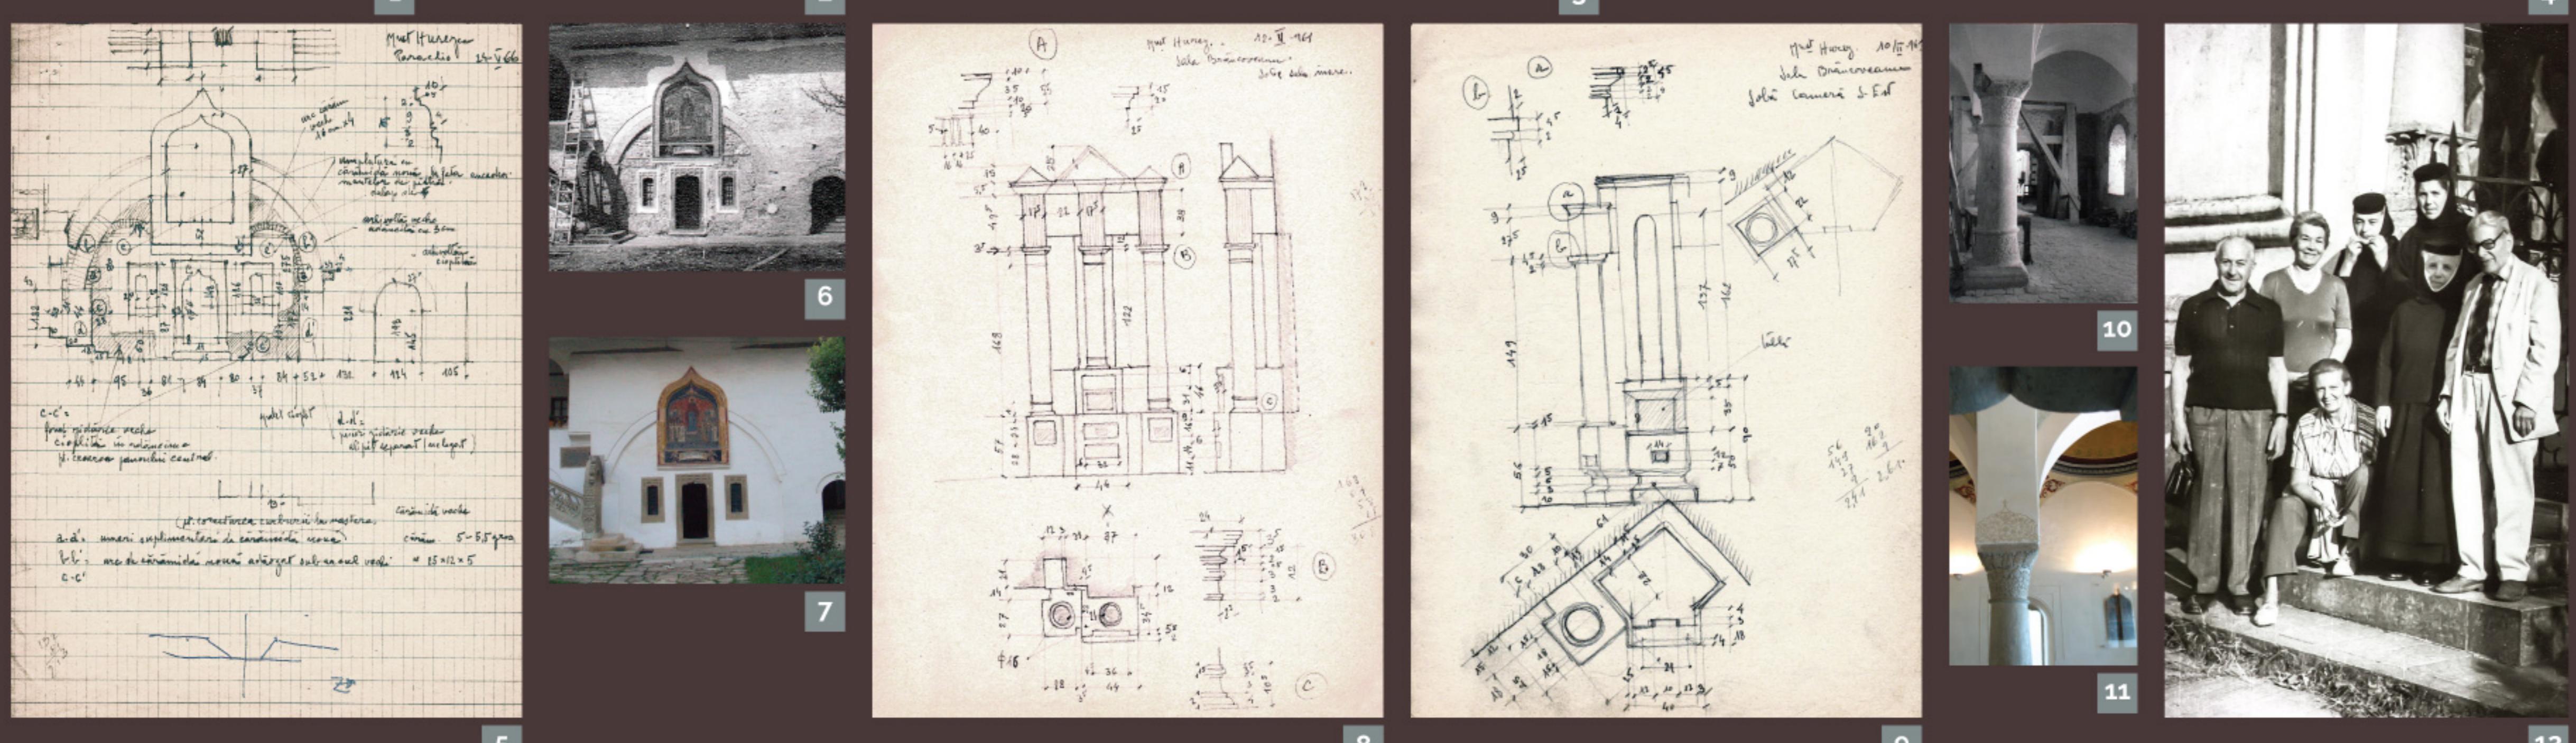

Legenda

- | | |
|--|--|
| <p>1 Pridvorul Bisericii Sfinții Împărați Constantin și Elena, foto arh. Eugenia Greceanu</p> | <p>3 Incinta latura de sud, Casele Domnești</p> |
| <p>2 Pridvorul Bisericii Sfinții Împărați Constantin și Elena, imagine actuală</p> | <p>4 Incinta latura nord, Corp chilii</p> |


- 5** Schiță pentru releveul fațadei trapezei
 - 6** Fațada trapezei, înainte de restaurare
 - 7** Fațada trapezei, imagine actuală

- 8** Releveul sobei aflata în actuala Sală Brâncoveanu
 - 9** Releveul sobei de colț aflata în actuala Sală Brâncoveanu
 - 10** Casele Domnești, în curs de restaurare, foto arh. Eugenia Greceanu

- 11** Casele Domnești, imagine actuală
 - 12** Arhitectul Stefan Balș la Mănăstirea Hurezi
 - 13** Casa Domnească, situația existentă înainte de restaurare

Mănăstirea Hurezi (1690-1706), ctitoria lui Constantin Brâncoveanu, este restaurată de arhitectul Ștefan Balș în perioada 1961-1975, după restaurarea arhitectului Ion D. Trajanescu de la începutul secolului XX. Este o restaurare generală. Arhitectul Ștefan Balș intervine asupra formei învelitorilor, a deschiderilor ferestrelor, asupra scărilor de acces la foișoare. În Casele domnești (1691-1693), restaurează locuința lui Constantin Brâncoveanu, desființează compartimentările interioare, reconstituind spațiul original, care este amenajat muzeistic. Sunt înlăturate tavanele care ascundeau boltile chiliielor la incinta mare a mănăstirii. Sunt restaurate Bolnița, ruinele Caselor Doamnei Marica și Foișorul. Sunt refăcute zidurile de împrejmuire și este amenajată incinta.

Document released under the Freedom of Information Act by the National Security Agency

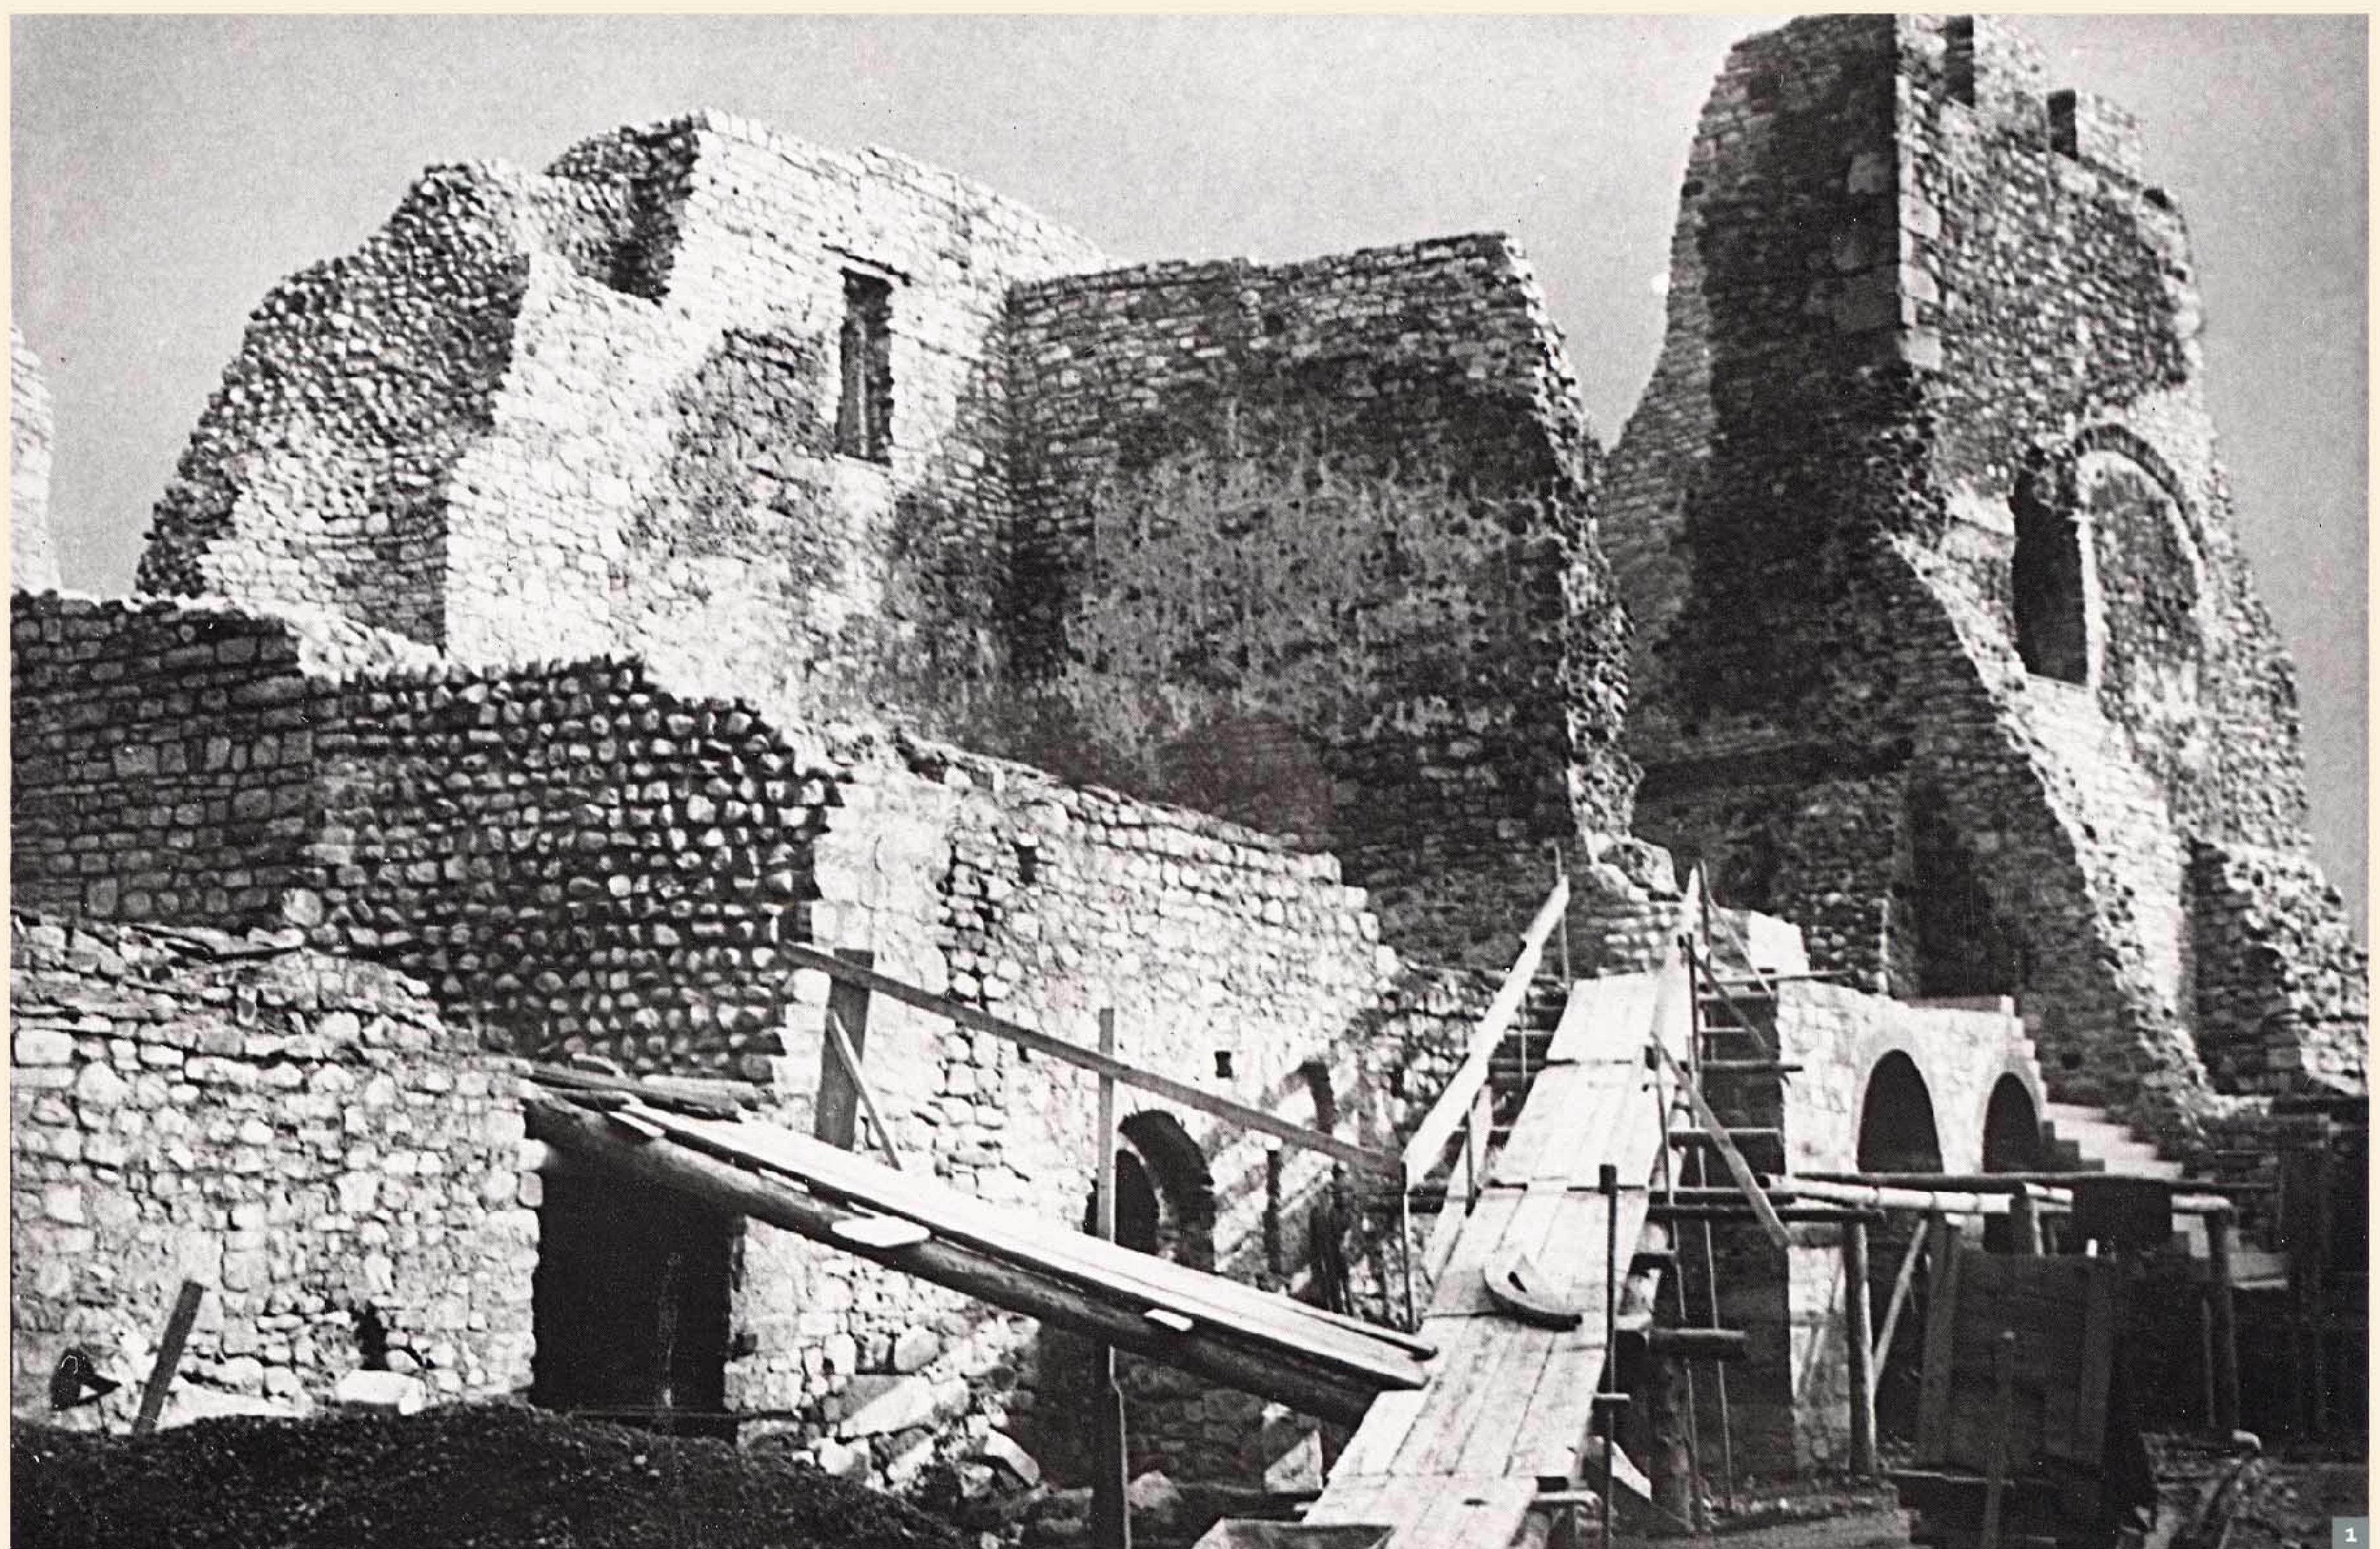


1



2



3

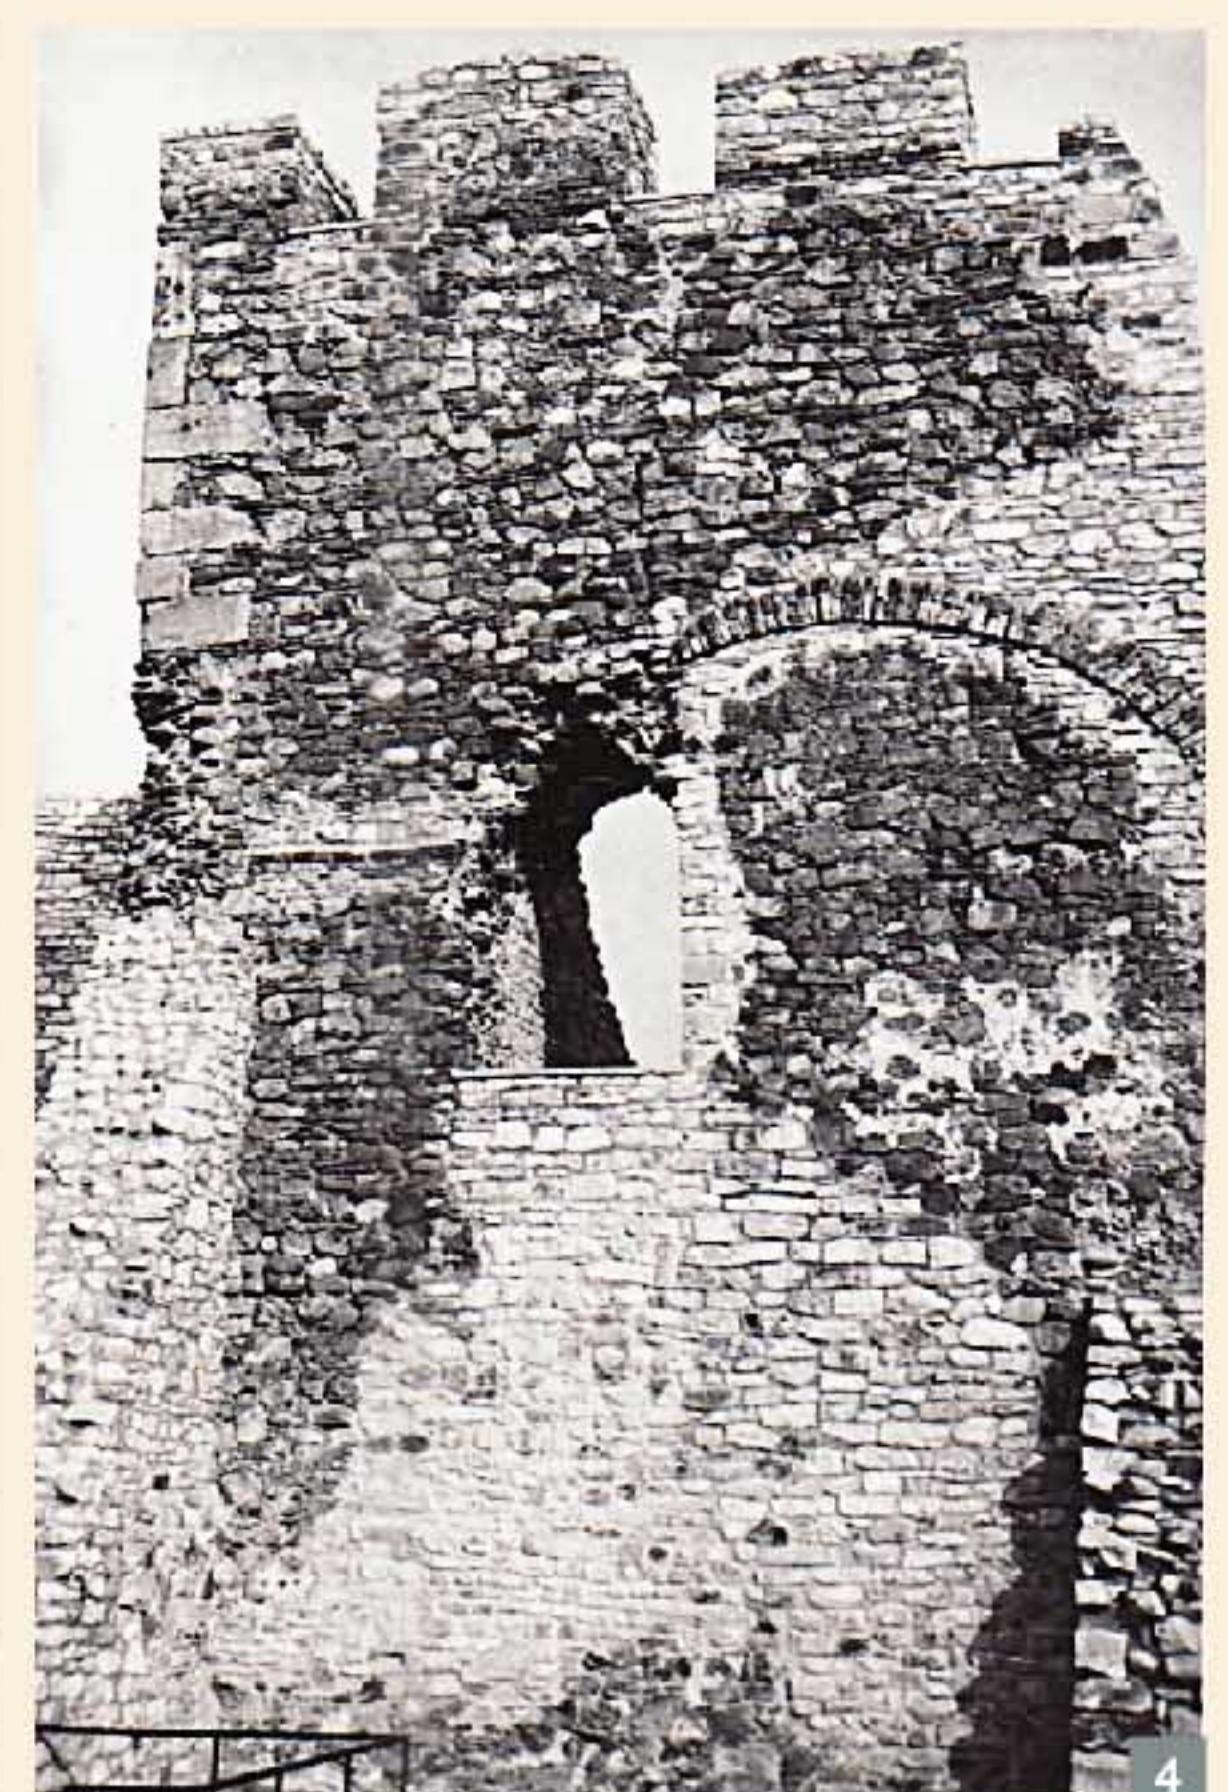

4

Legenda

1 Cetatea Neamțului în timpul restaurării. Incintă, latura est. 1968

2 Cetatea Neamțului în timpul restaurării. Incintă, latura vest. 1968

3 Cetatea Neamțului în timpul restaurării. Incintă, turn sud-est. 1968

4 Cetatea Neamțului în timpul restaurării. Incintă, turn sud-est. 1968

Fotografii din fototeca I.N.P., autor arh. Ștefan Bals



MINISTERUL CULTURII
INSTITUTUL NAȚIONAL AL PATRIMONIULUI



Expoziție realizată în cadrul proiectului cultural Restauratori Români: Arhitectul Ștefan Bals (1902-1994), beneficiar al unei finanțări din partea Uniunii Arhitecților din România din Fondul "Timbrul Arhitecturii" în anul 2016

RESTAURATORI ROMÂNI
Arhitectul Ștefan Bals
[1902-1994]


CETATEA NEAMȚULUI




1

2


3

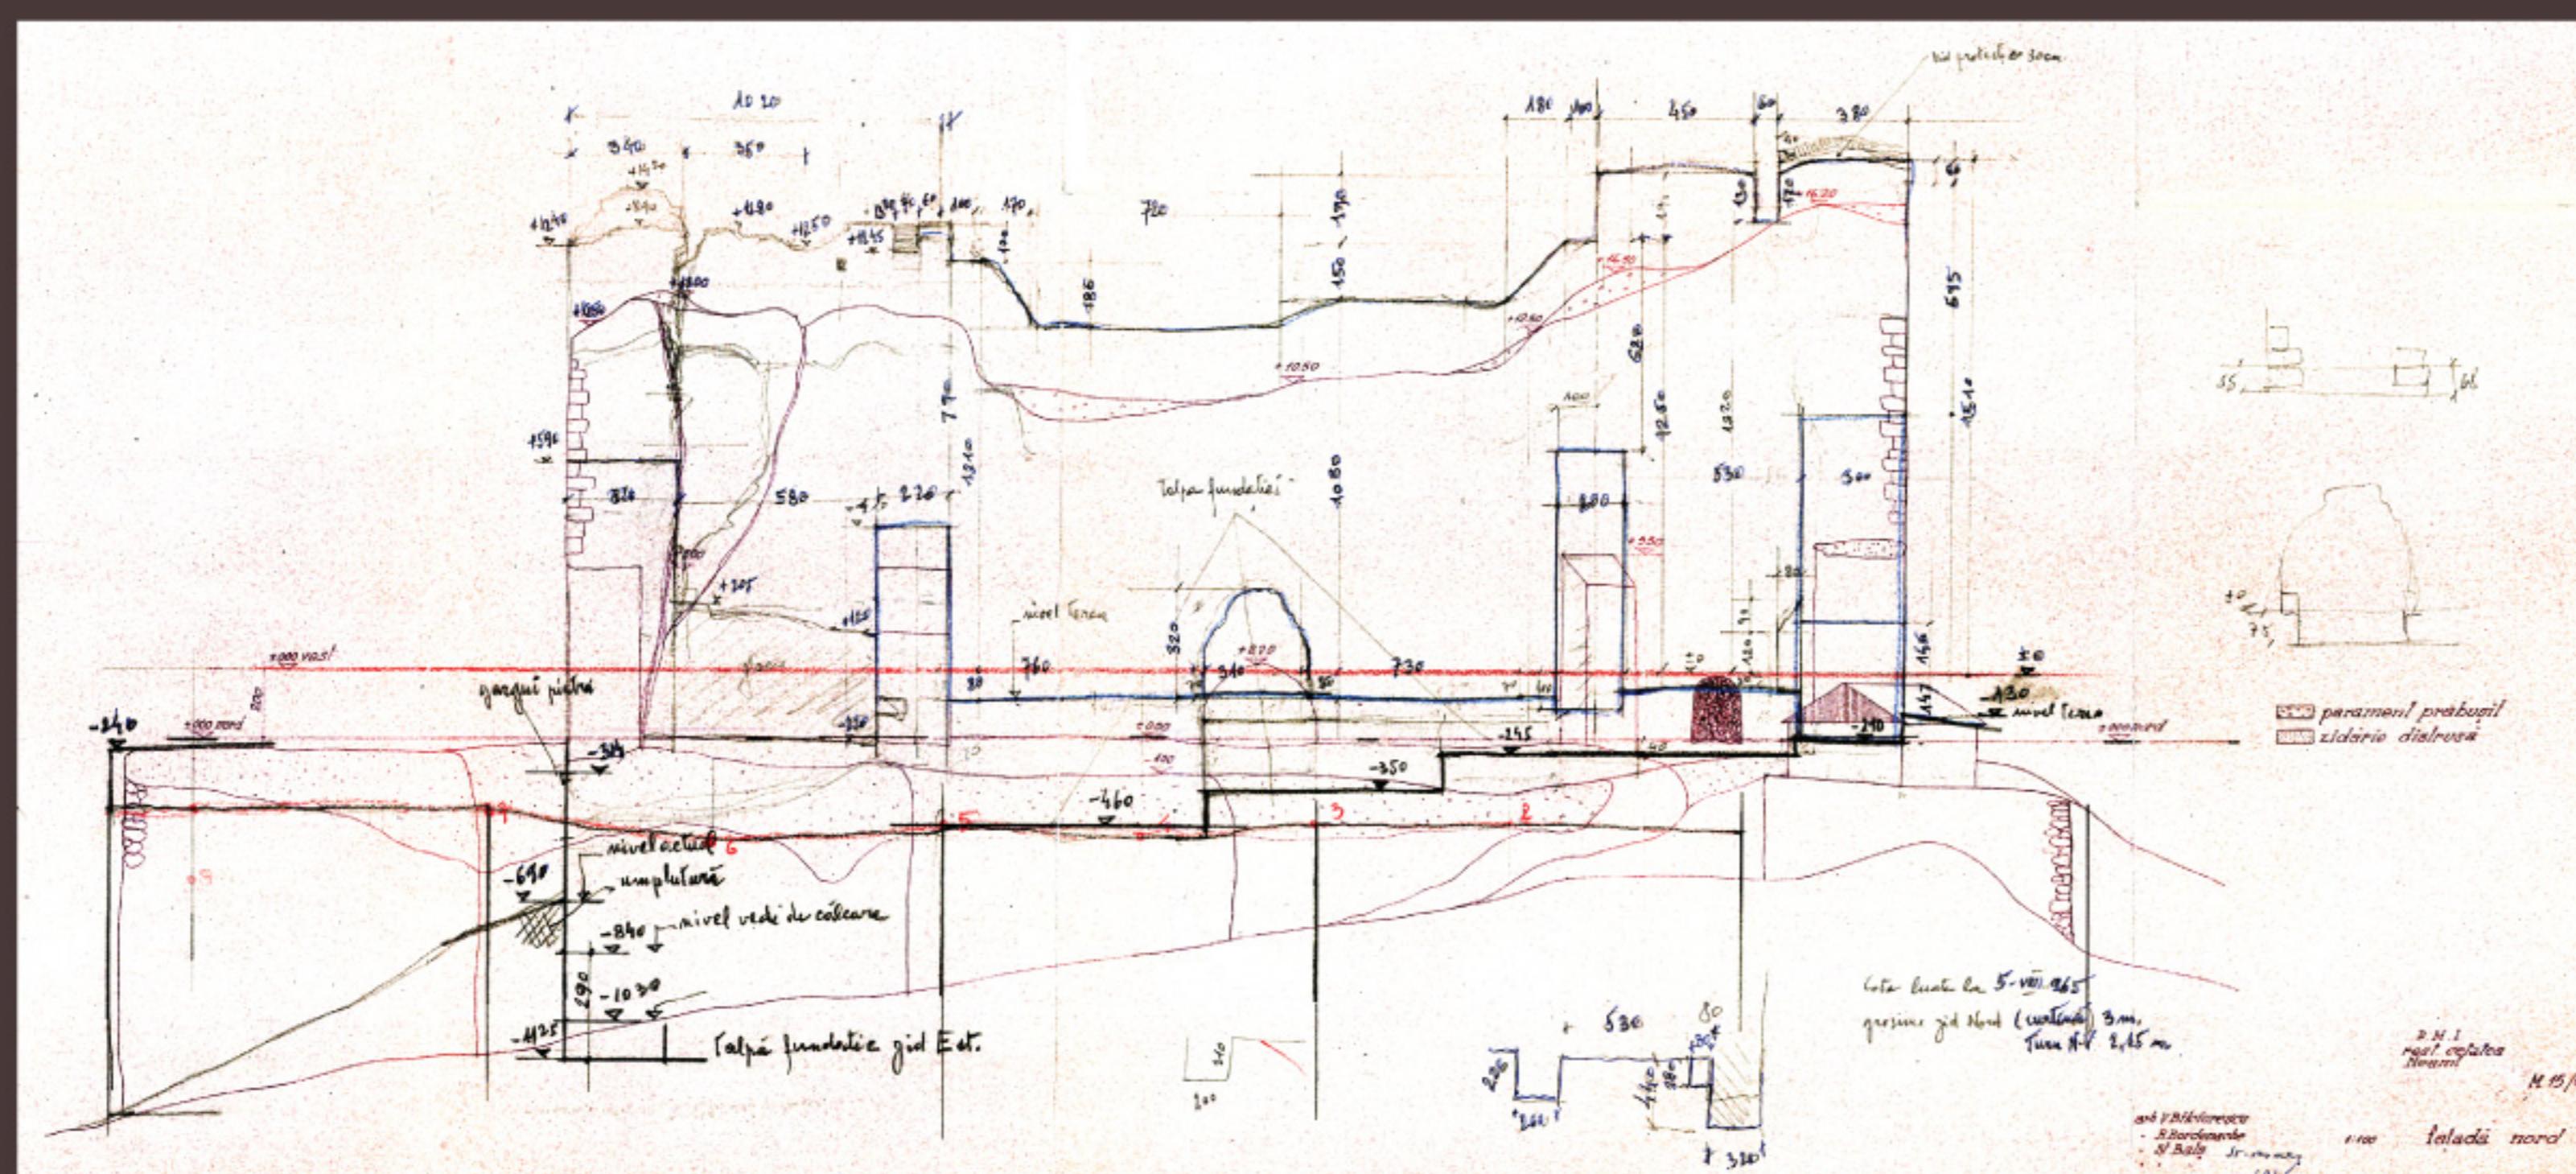


4

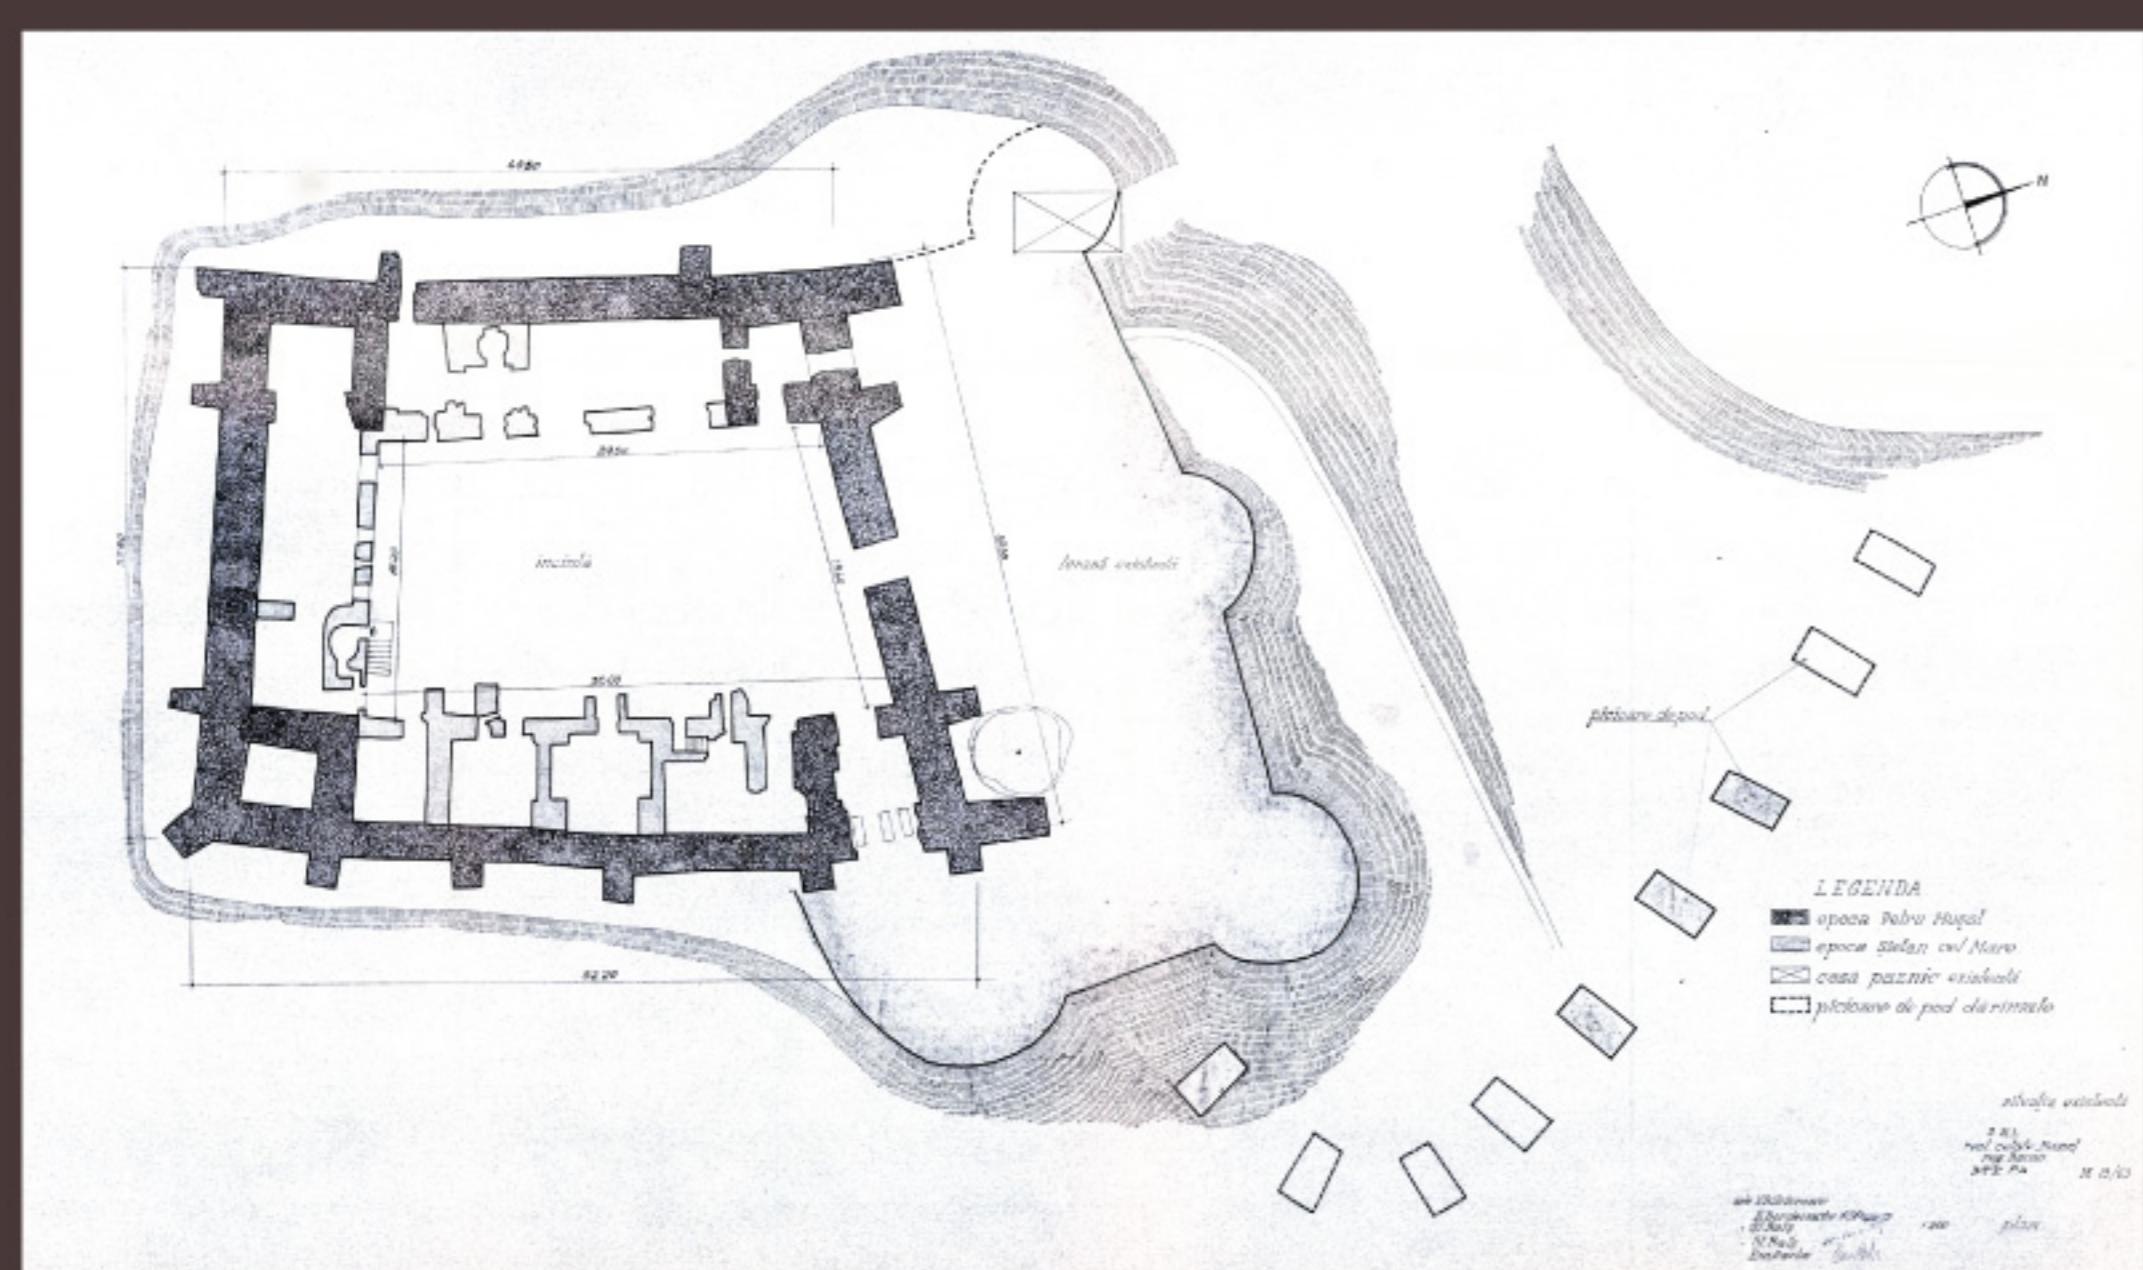




5

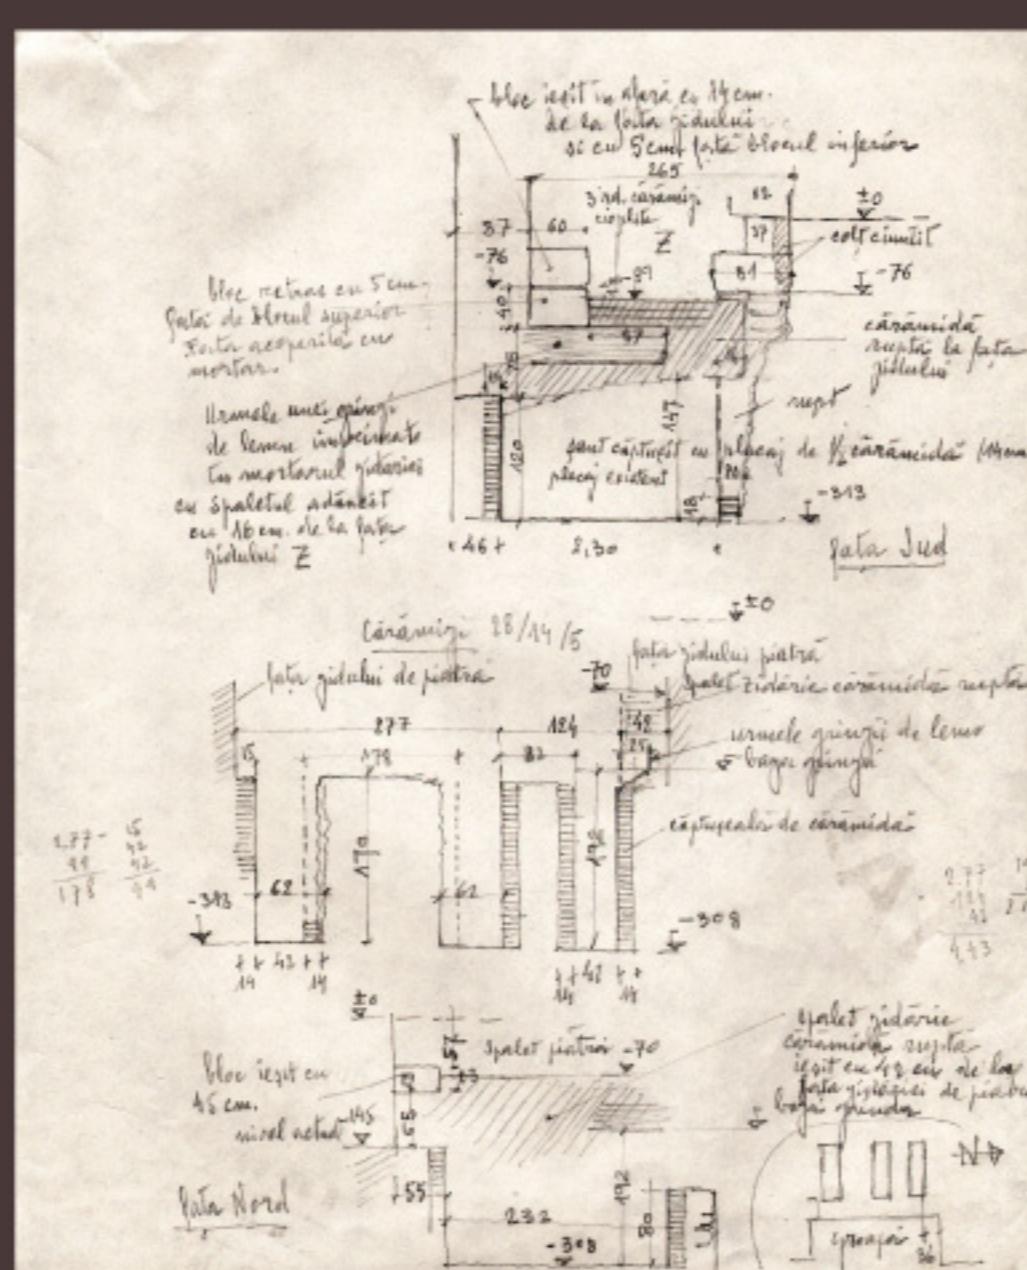

6

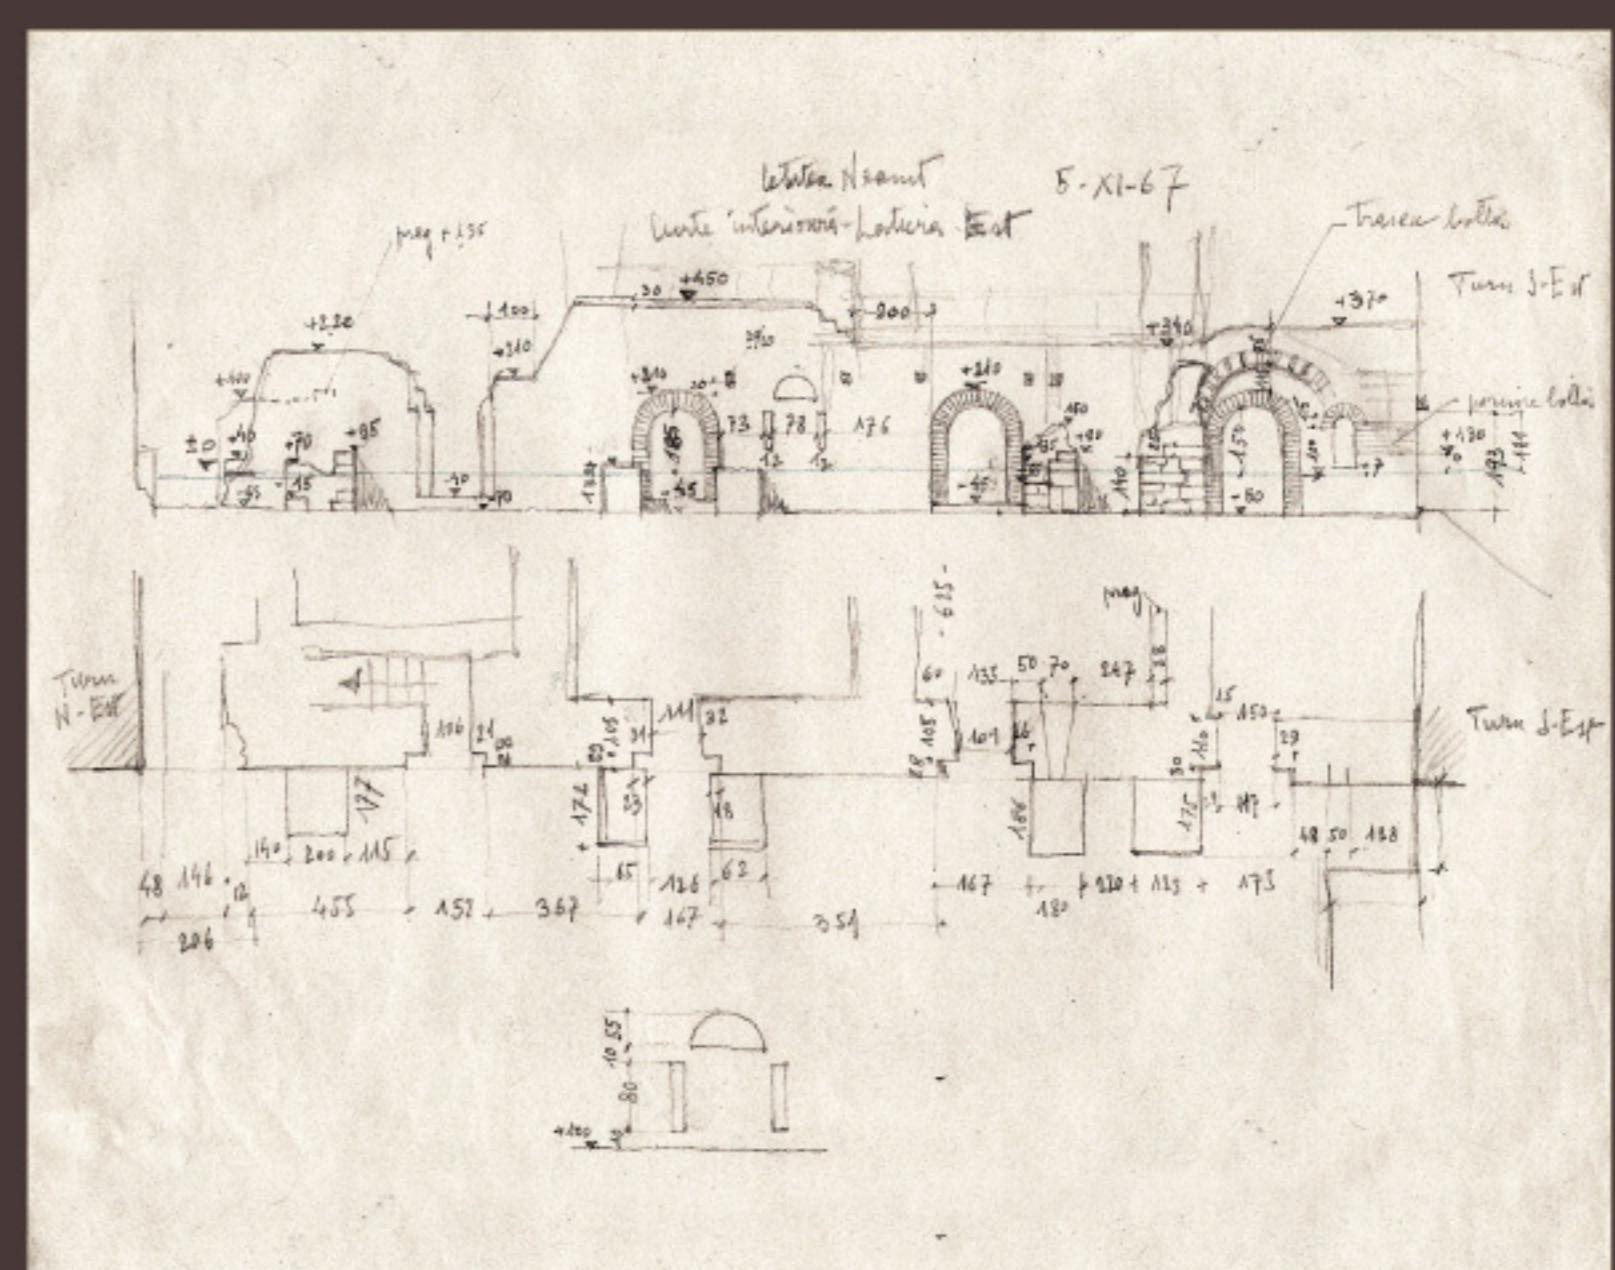

7

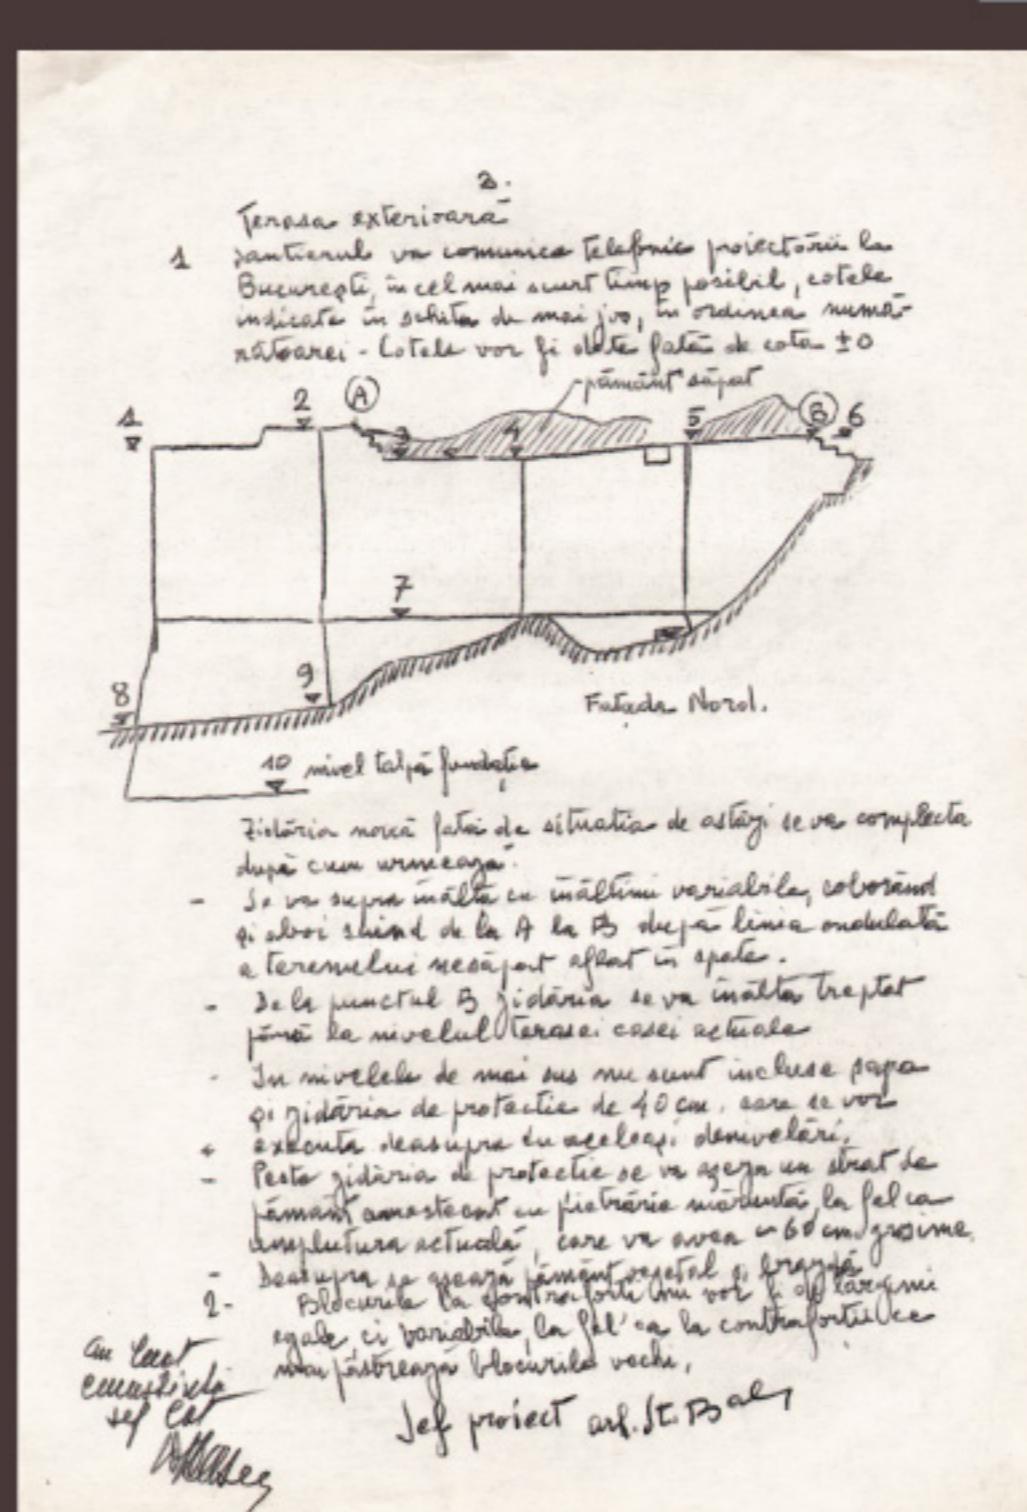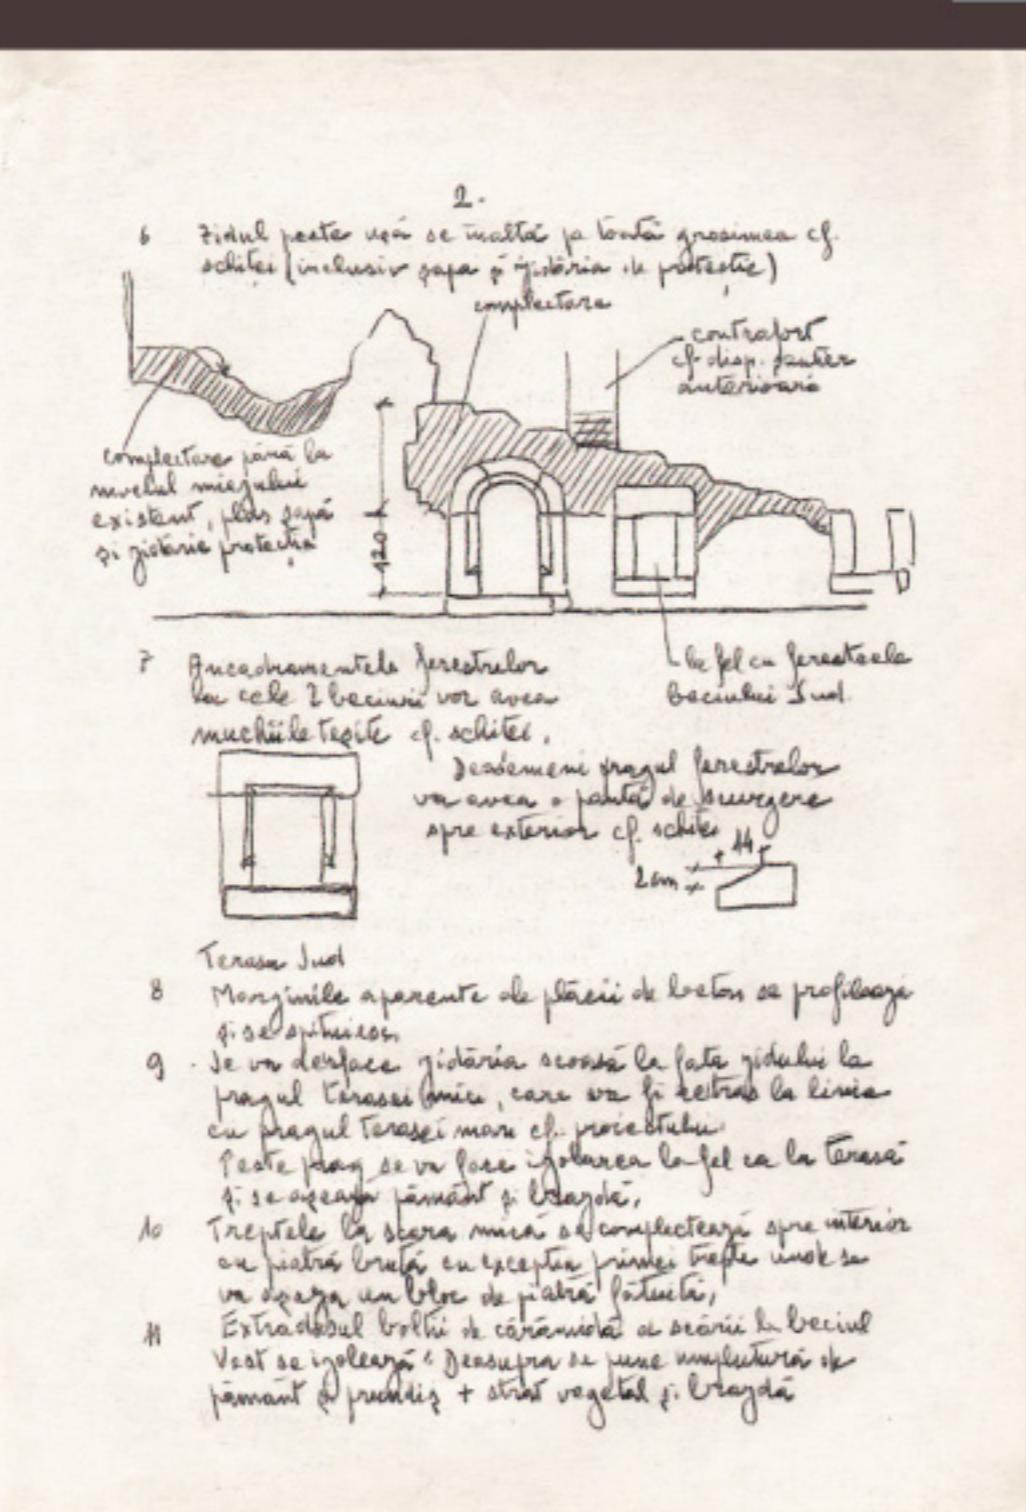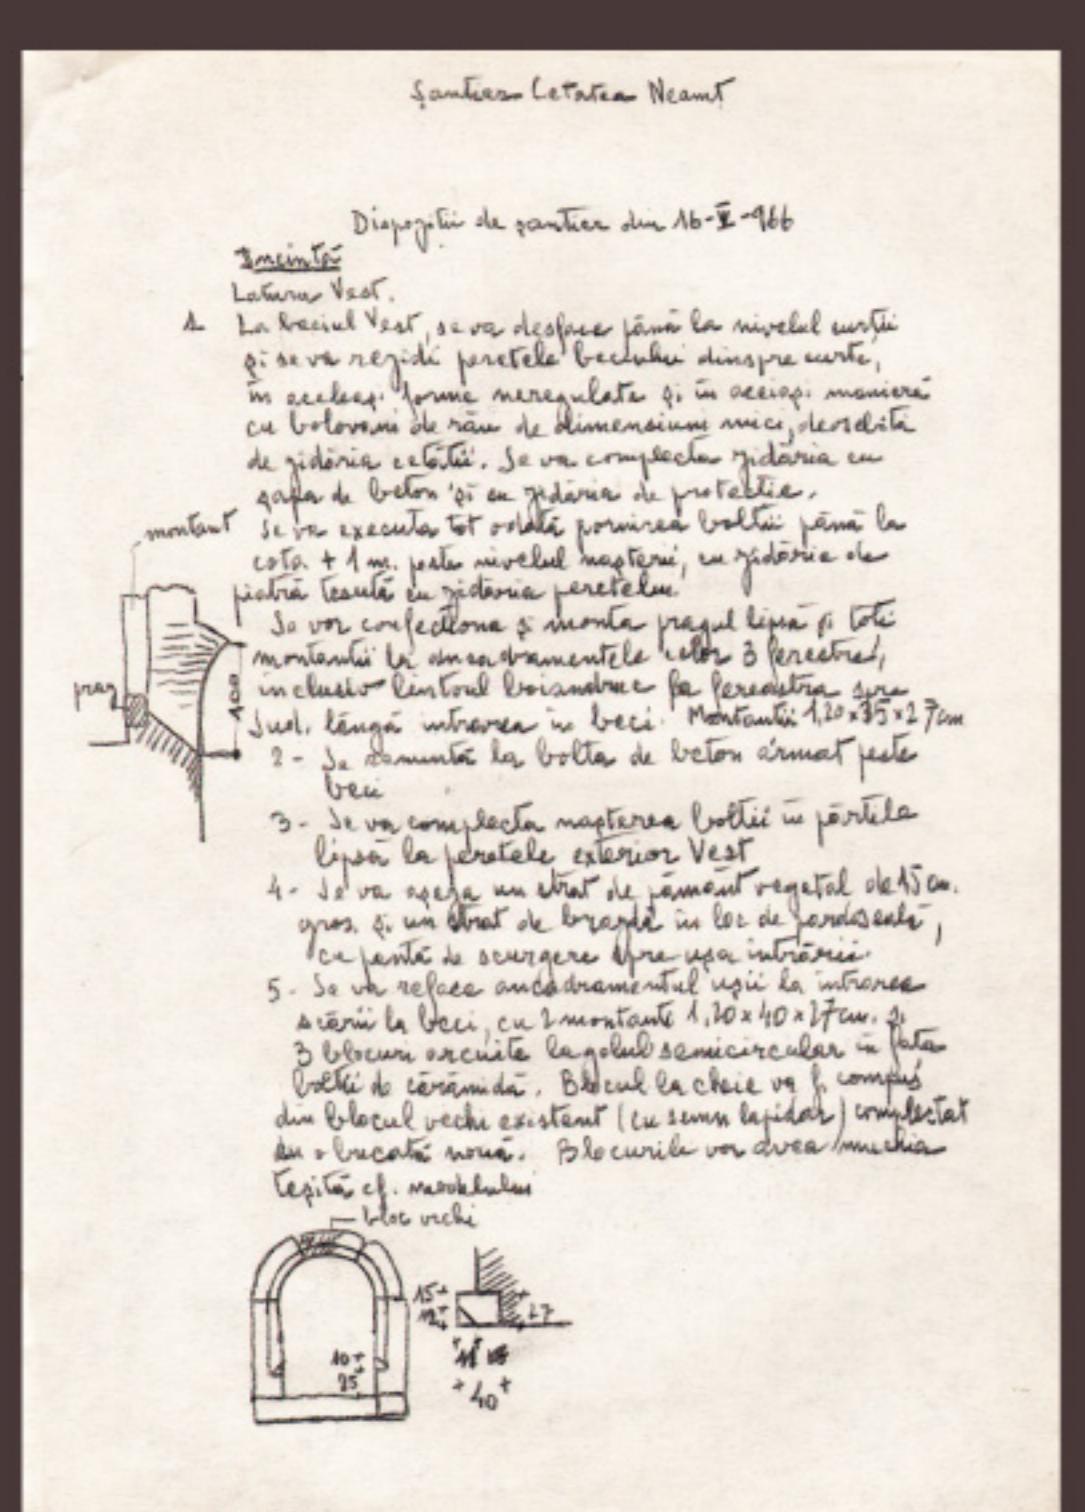

9

Legenda

- 1 Poarta Est - schită, 1969, arh. Ștefan Bals
- 2 Curtea interioară latura Est - schită, 1967, arh. Stefan Bals
- 3 Cetatea Neamțului după de restaurare, foto S. Machedon, 1973
- 4 Fațada Nord - proiect restaurare, 1965, arh. Ștefan Bals
- 5 Plan - situația existentă, 1963, arh. Ștefan Bals

Documente din arhiva I.N.P. - fond D.M.I. (4, 5, 6, 7, 8)

Fotografii din fototeca I.N.P. (1, 2, 3)





8



MINISTERUL CULTURII
INSTITUTUL NAȚIONAL AL PATRIMONIULUI



Expoziție realizată în cadrul proiectului cultural Restauratori Români: Arhitectul Ștefan Bals (1902-1994), beneficiar al unei finanțări din partea Uniunii Arhitecților din România din Fondul "Timbrul Arhitecturii" în anul 2016

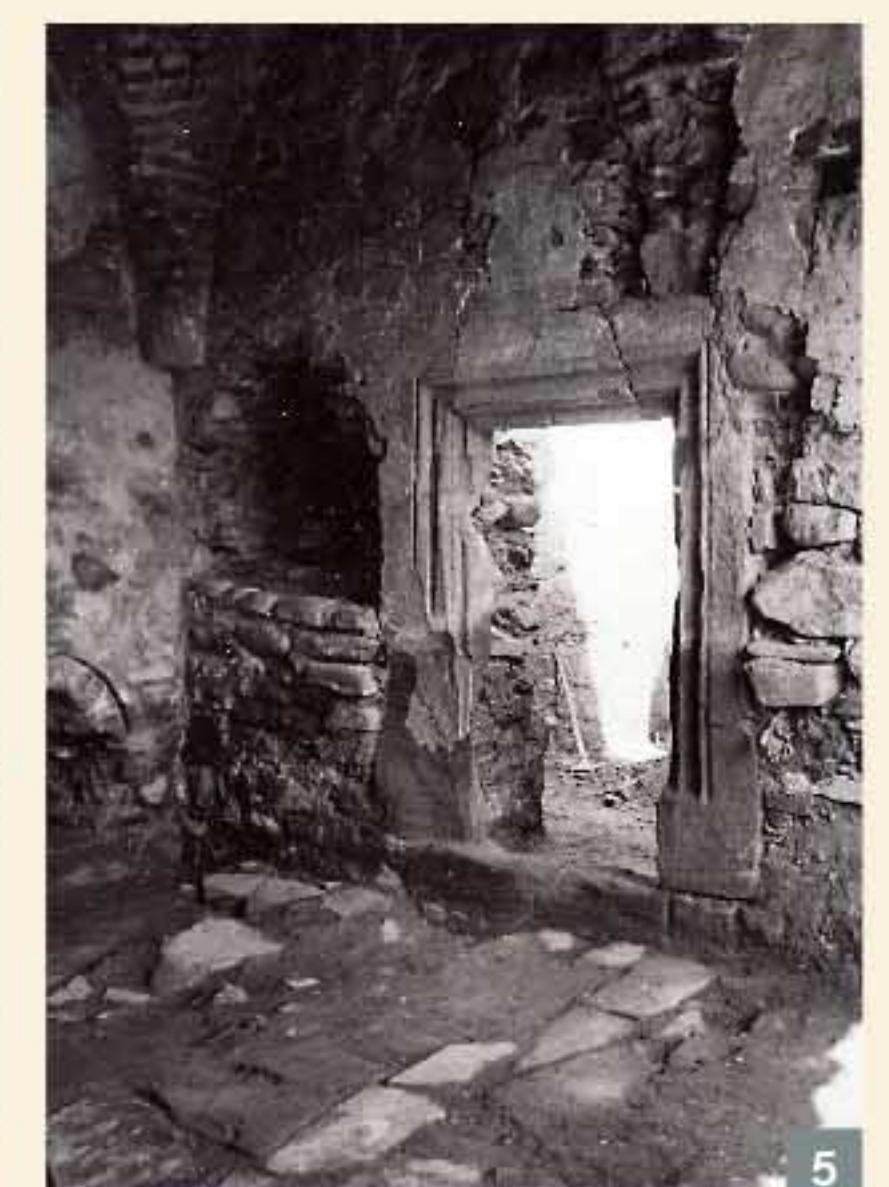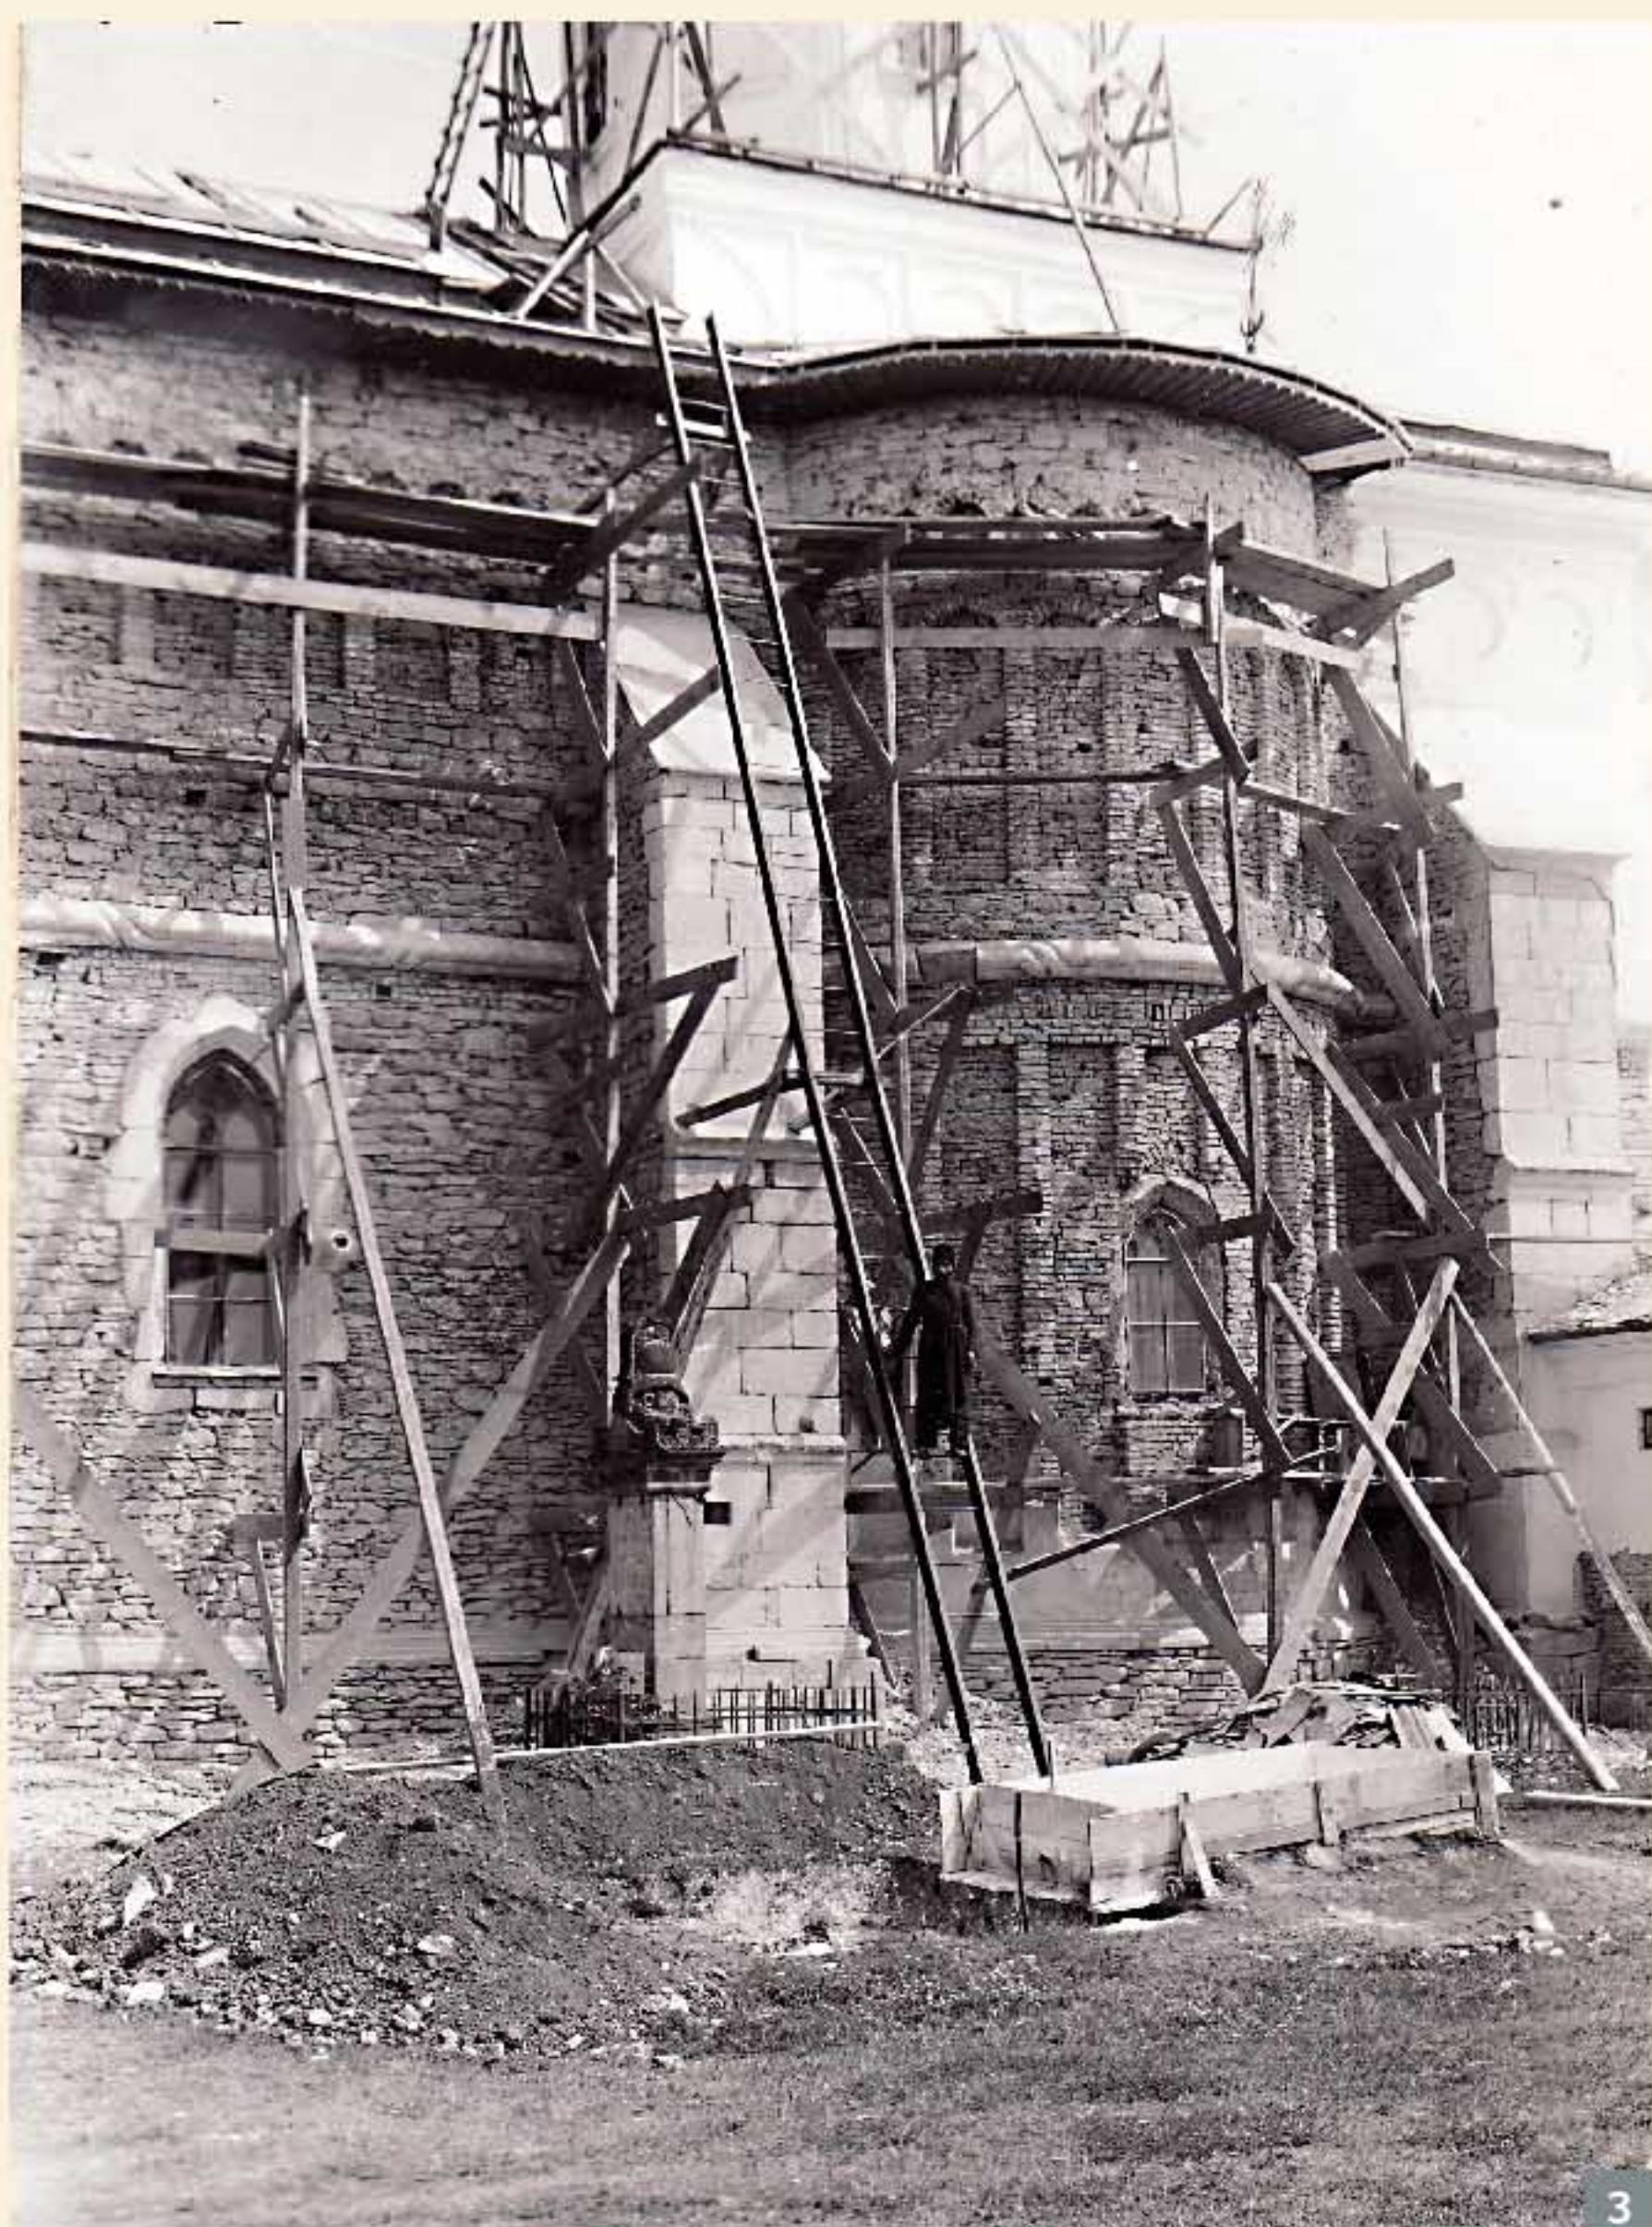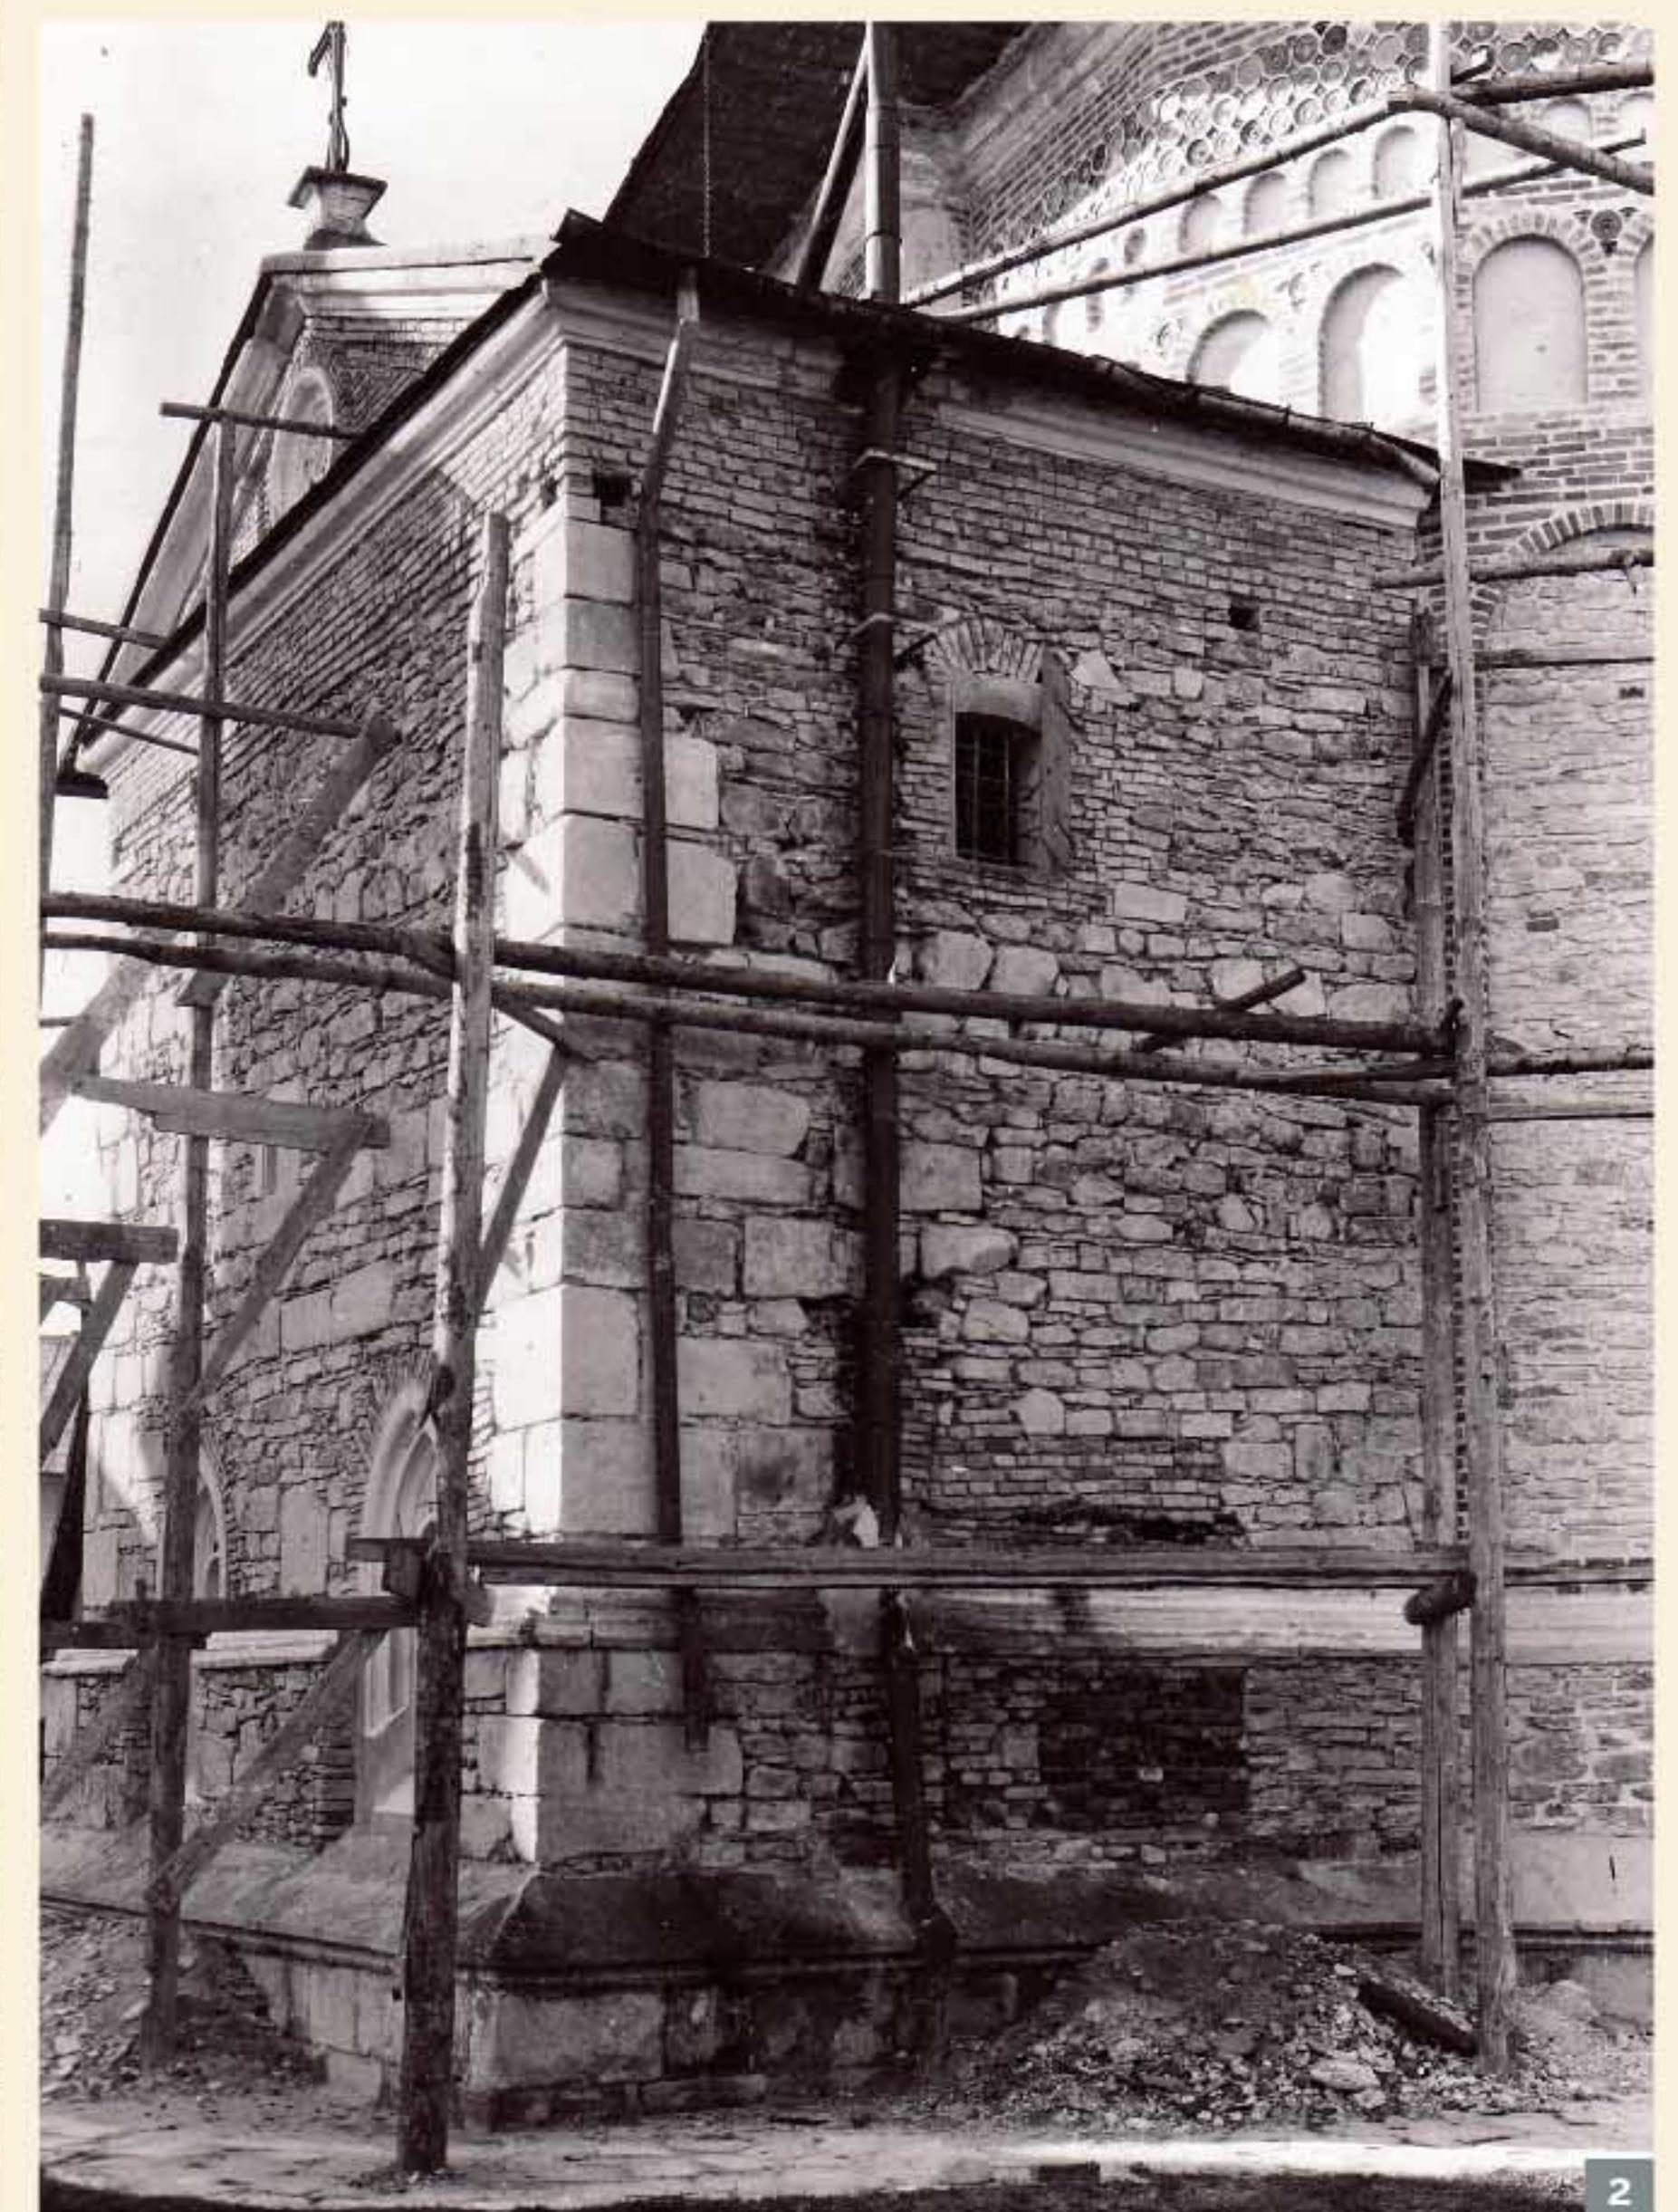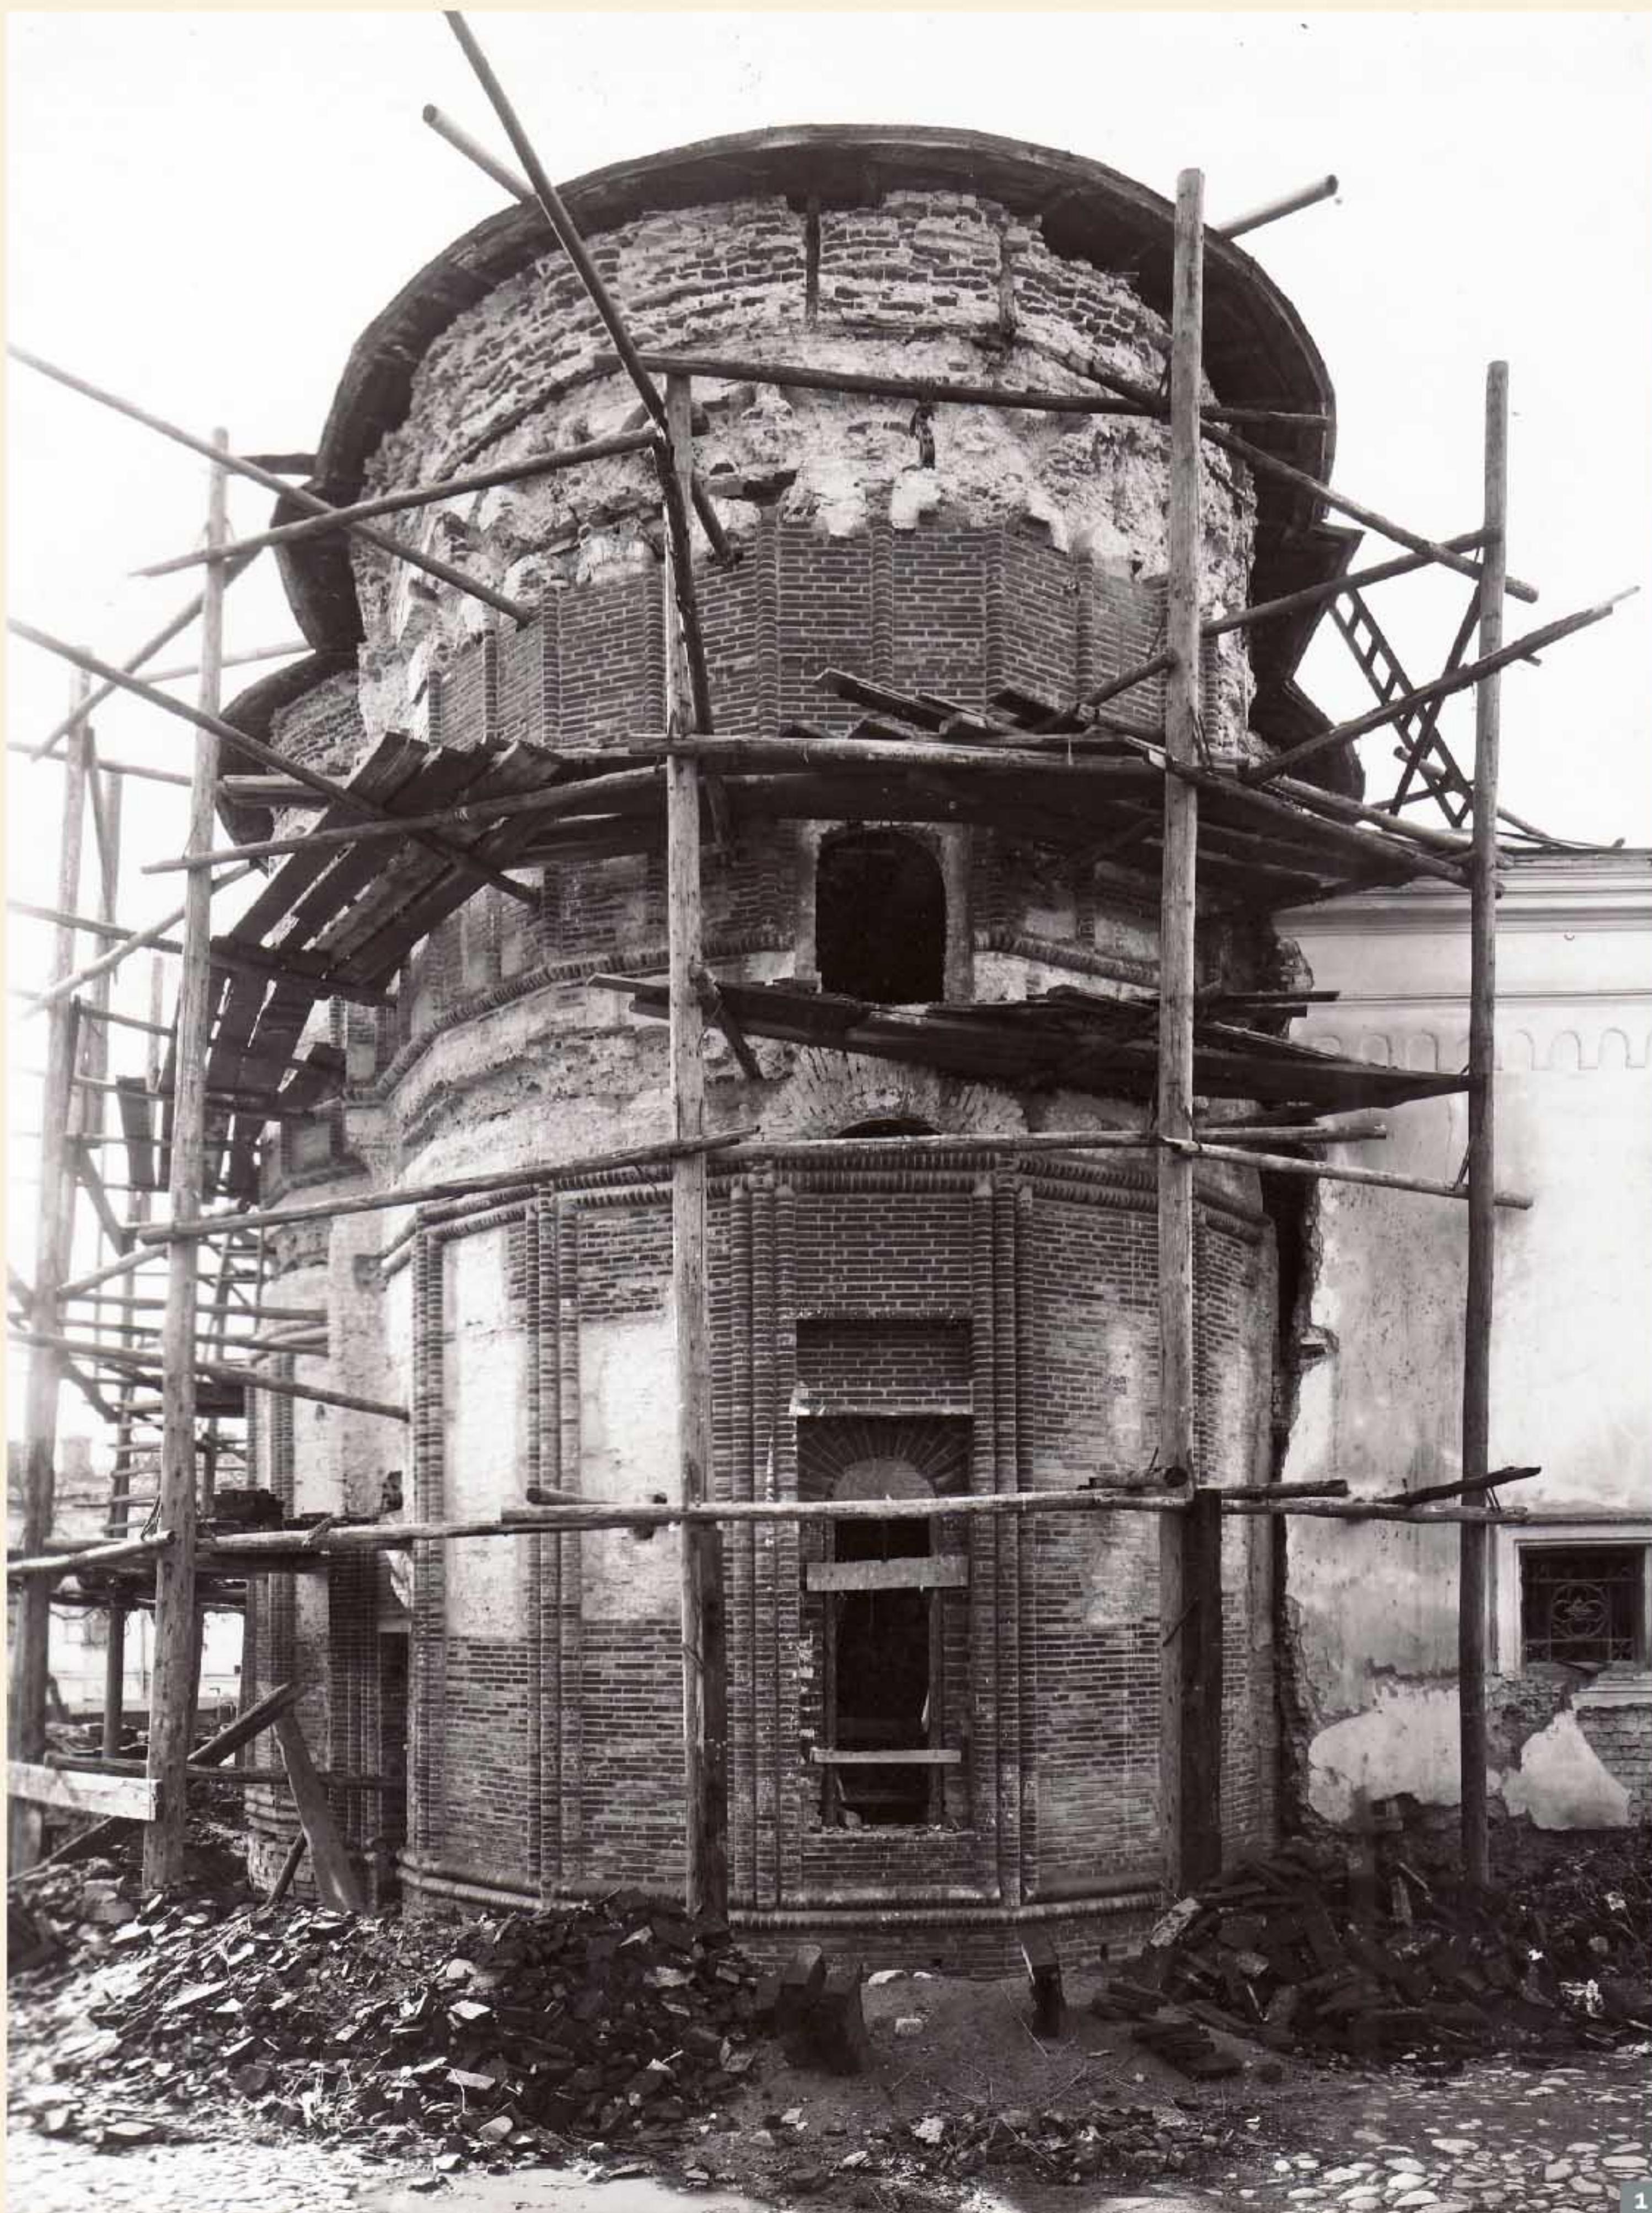

Legenda

1 Biserică Cretulescu. București. Fațada est în timpul restaurării.
Foto W.Weiss. 1933

2 Biserică "Înălțarea Domnului" a mănăstirii Neamț. Vedere spre
vesmântarea bisericii în timpul restaurării, latura est. Spărțura
orizontală, deasupra soclului, umplută cu cărămizi, este făcută
pentru caș. Cea verticală, în stânga deasupra, este începutul
săpatului cosului în zidarie, care în urmă s-a făcut în exterior,
după cum se vede. Umlutura de cărămizi între cele două profile
ale soclului poate să reprezinte o veche fereastră astupată.
După vechile planuri, vesmântarea era pe această parte. Foto și
explicații arh. Ștefan Bals. 1932



3 Biserică Episcopală "Sfânta Paraschiva". Roman. Vedere dinspre sud în
timpul restaurării.
Foto arh. Stefan Bals. 1937

4 Mănăstirea Moldovița. Clisiarnița, înainte de restaurare.
Foto Șt. Butak. 1954




5 Mănăstirea Moldovița. Clisiarnița, înainte de restaurare. Vedere interioară.
Foto Șt. Butak. 1954

Fotografii din fototeca I.N.P.

MĂNĂSTIREA MOLDOVIȚA

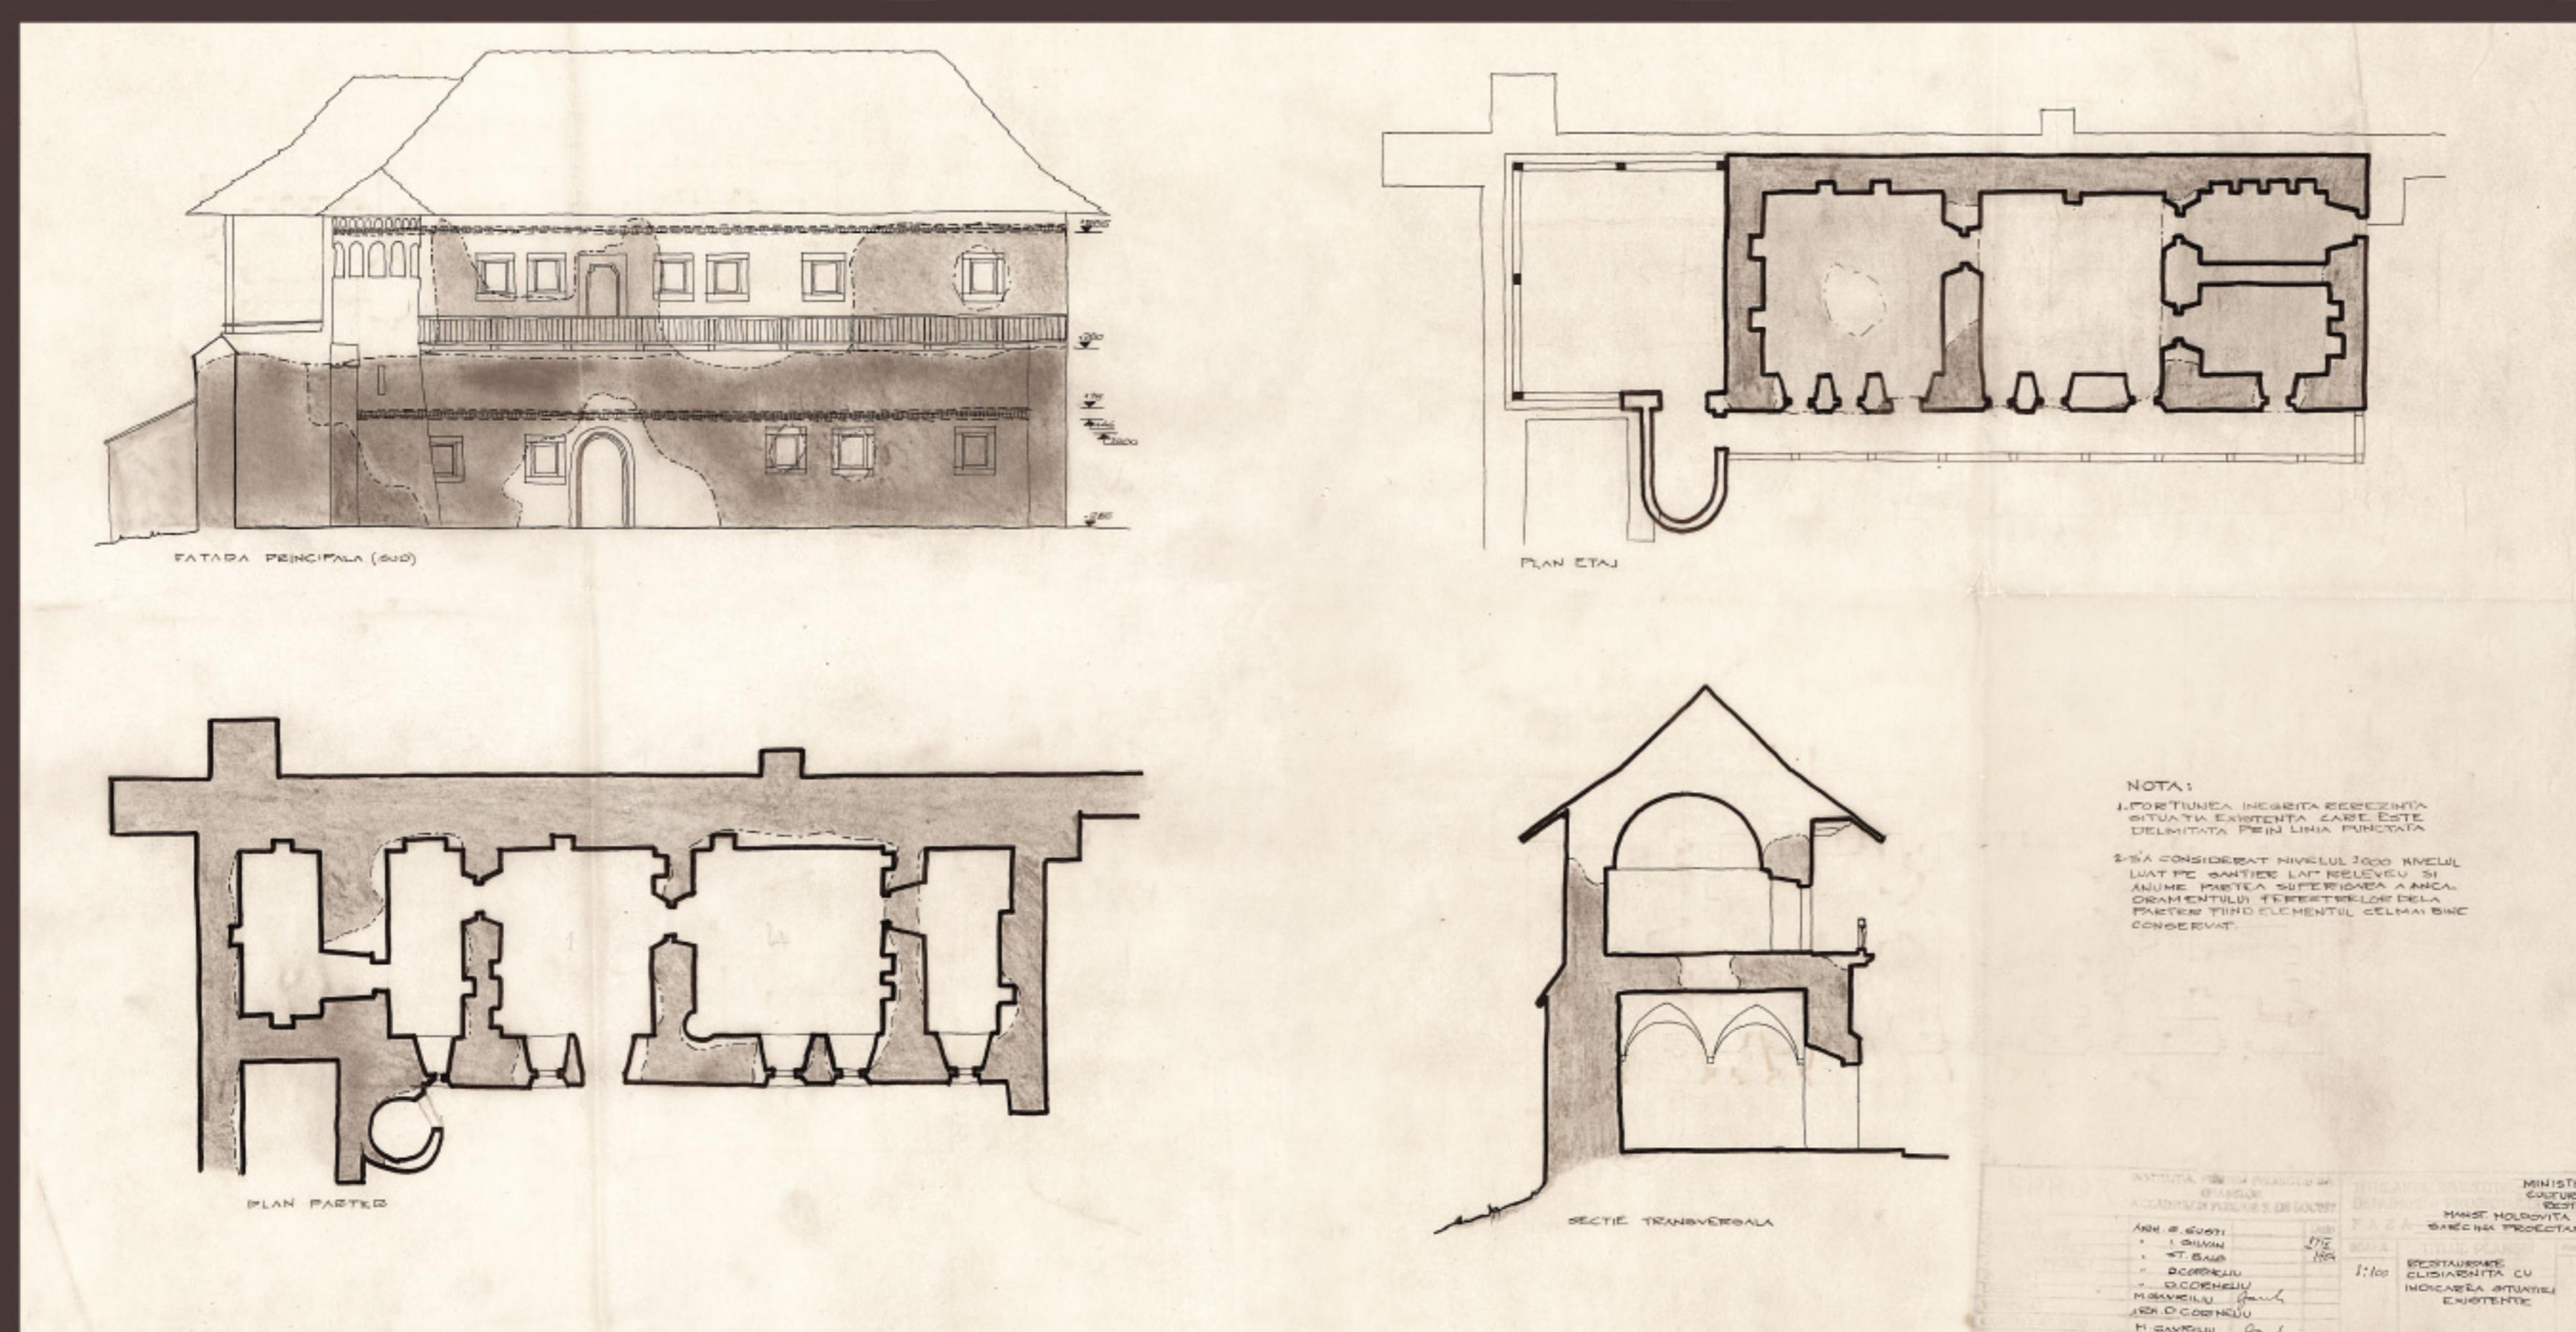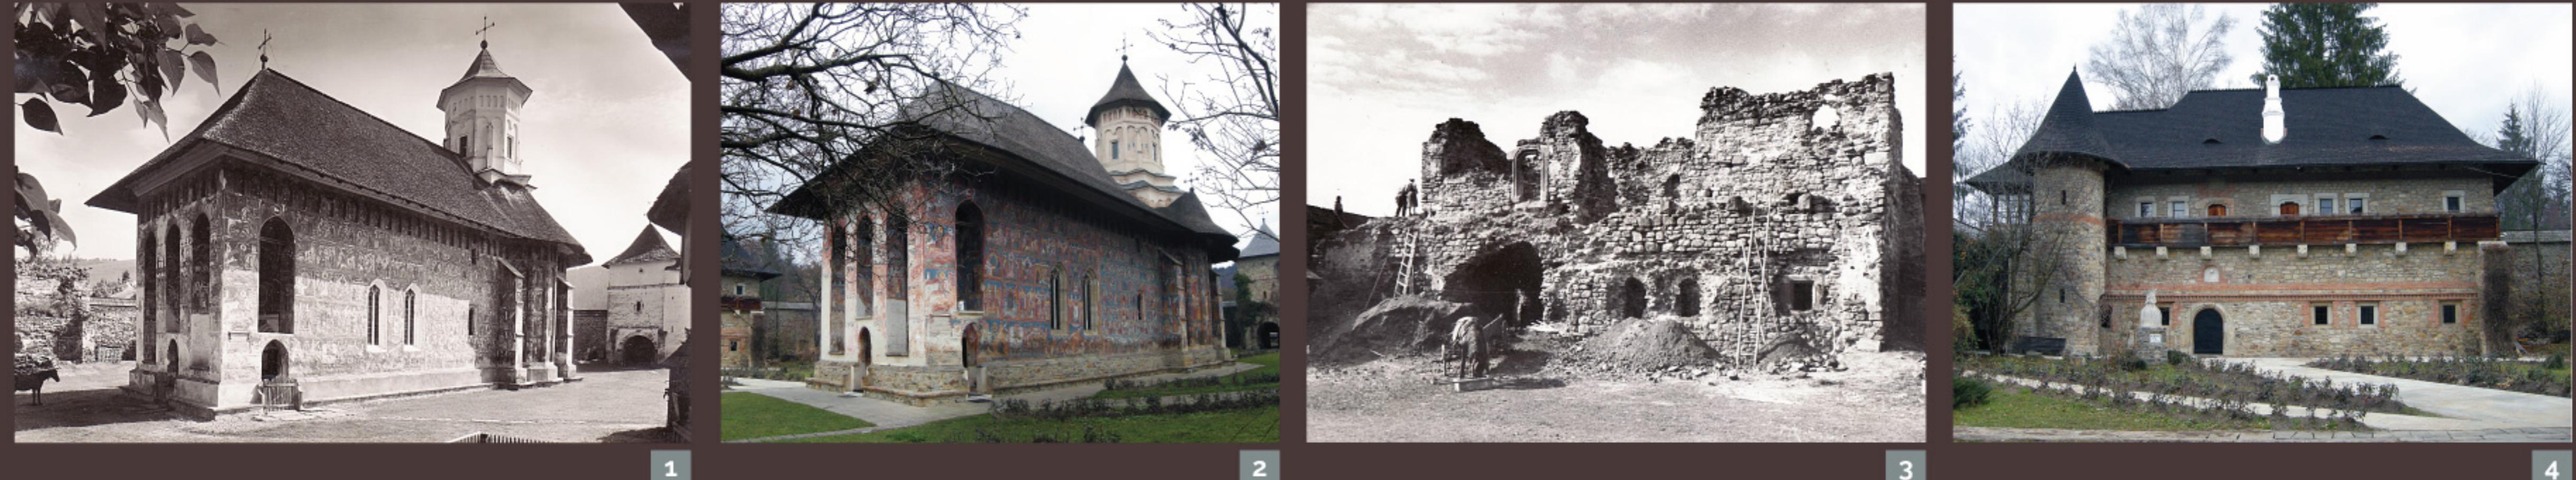

Mănăstirea Moldovița, ctitoria lui Petru Rareș este restaurată de arhitectul Ștefan Balș în perioada 1955-1970. Restauratorul înălță vechiul acoperiș al bisericii, care acopera bazele turlei. Având ca sursă tabloul votiv, el eliberează bazele turlei, realizând un acoperiș fragmentat, cu frângere de pantă și stărișini ample, cu un ieșind de 2,4 m, care urmărește constant conturul cornișei. Este menținută șarpanta existentă, frângerea de pantă realizându-se prin modificarea căpriorilor de streașină. Balș reconstituie, prin analogie și pe baza urmelor găsite, clisiarnița (1612), aflată în stare de ruină. Zidurile sunt reînregărite, ancadramentele sunt refăcute după modelul celor originale păstrate, se realizează un balcon-cursiv pe console din piatră și un acoperiș în patru ape, de factură tradițională moldovenească. Întreaga incintă este amenajată. Ruinele bisericii vechi, ridicată de Alexandru cel Bun, sunt degajate.

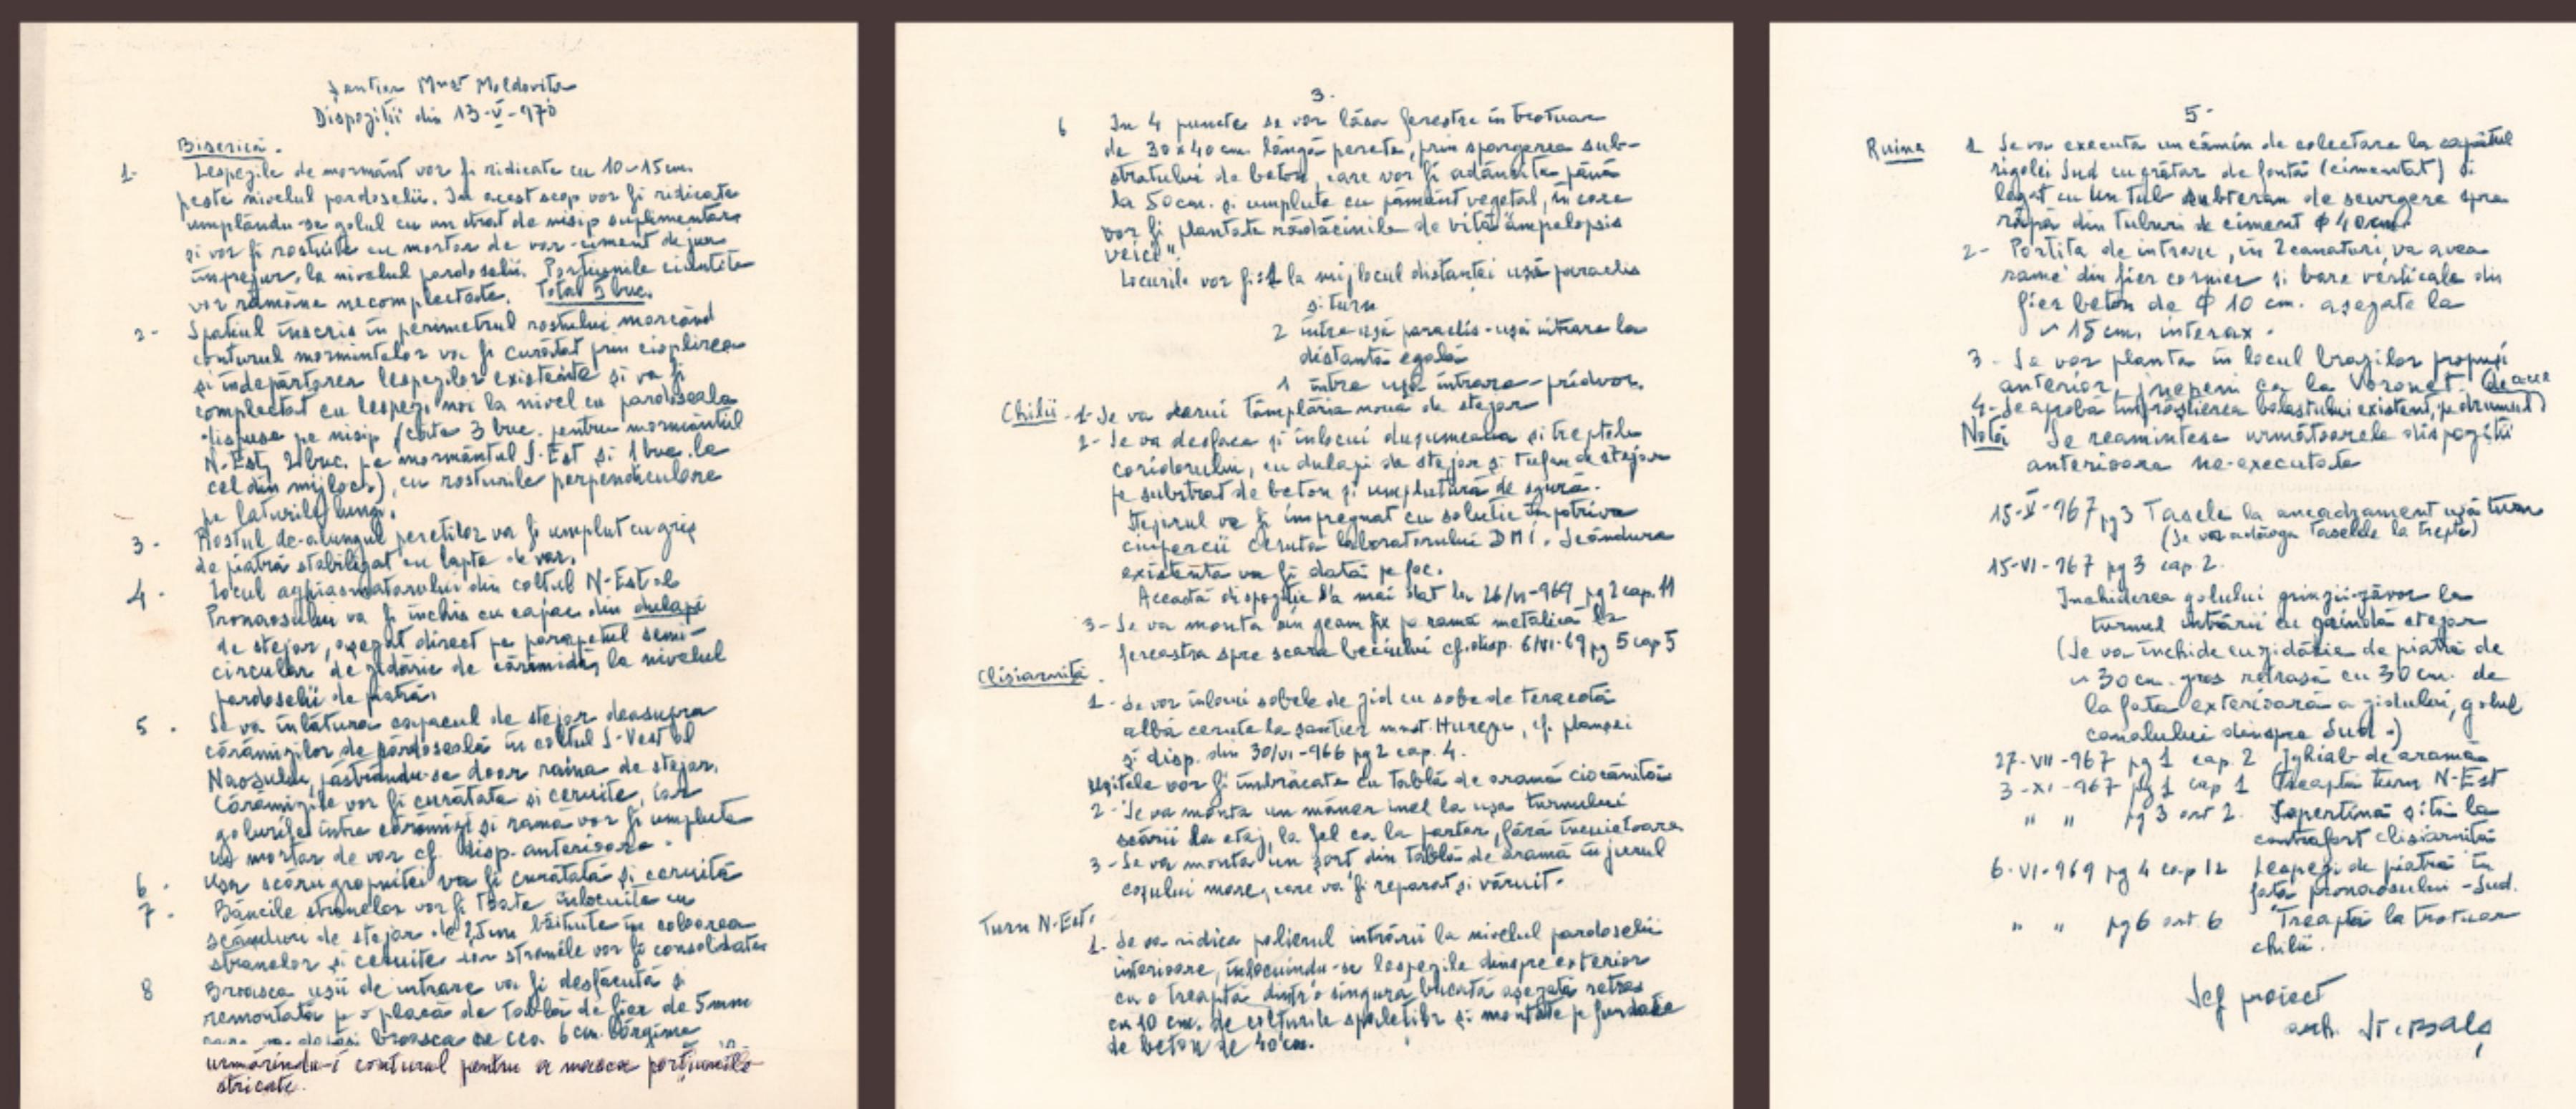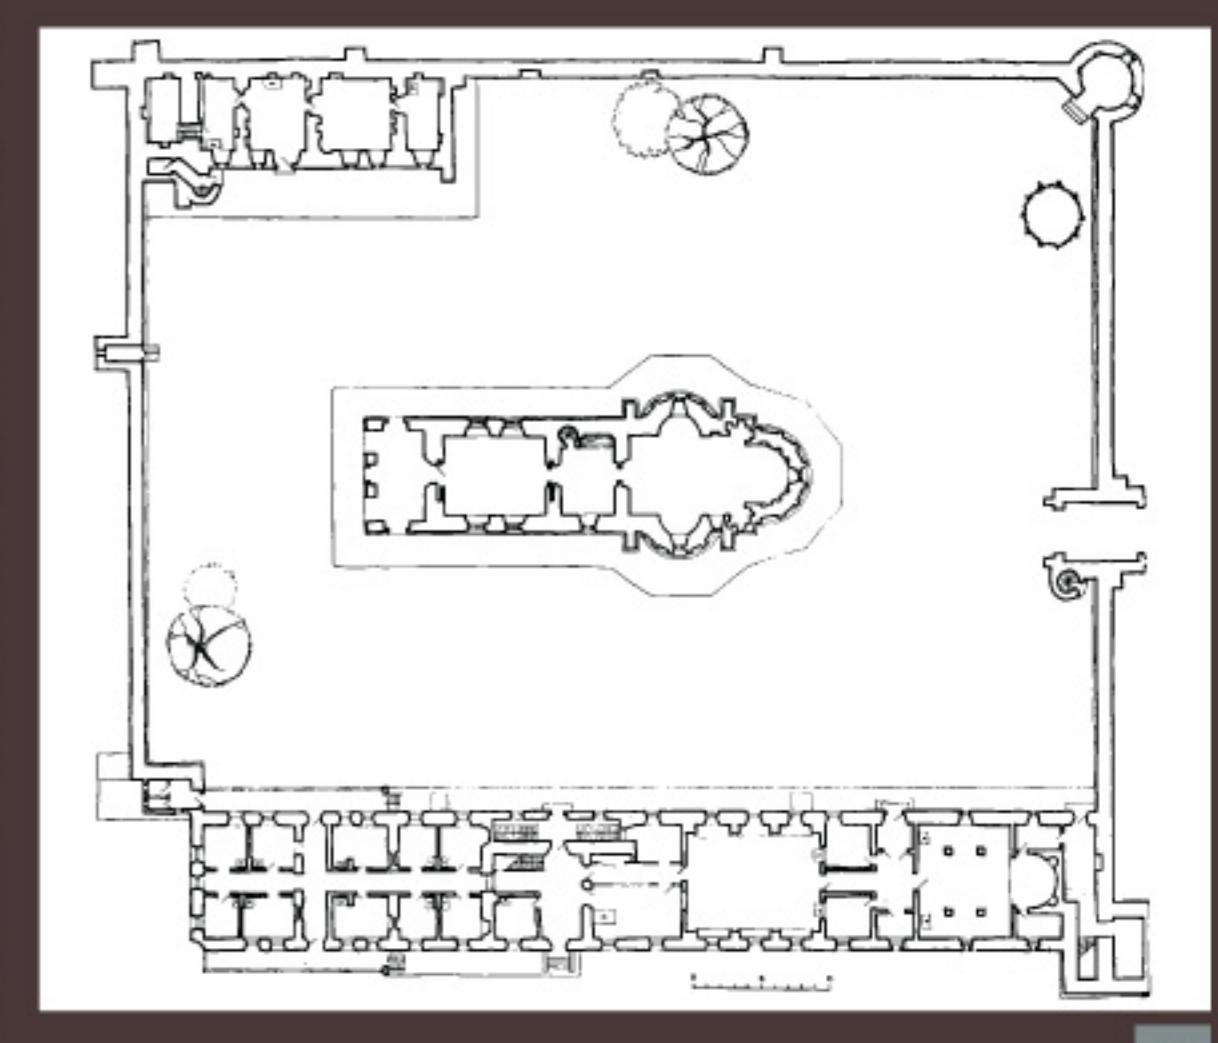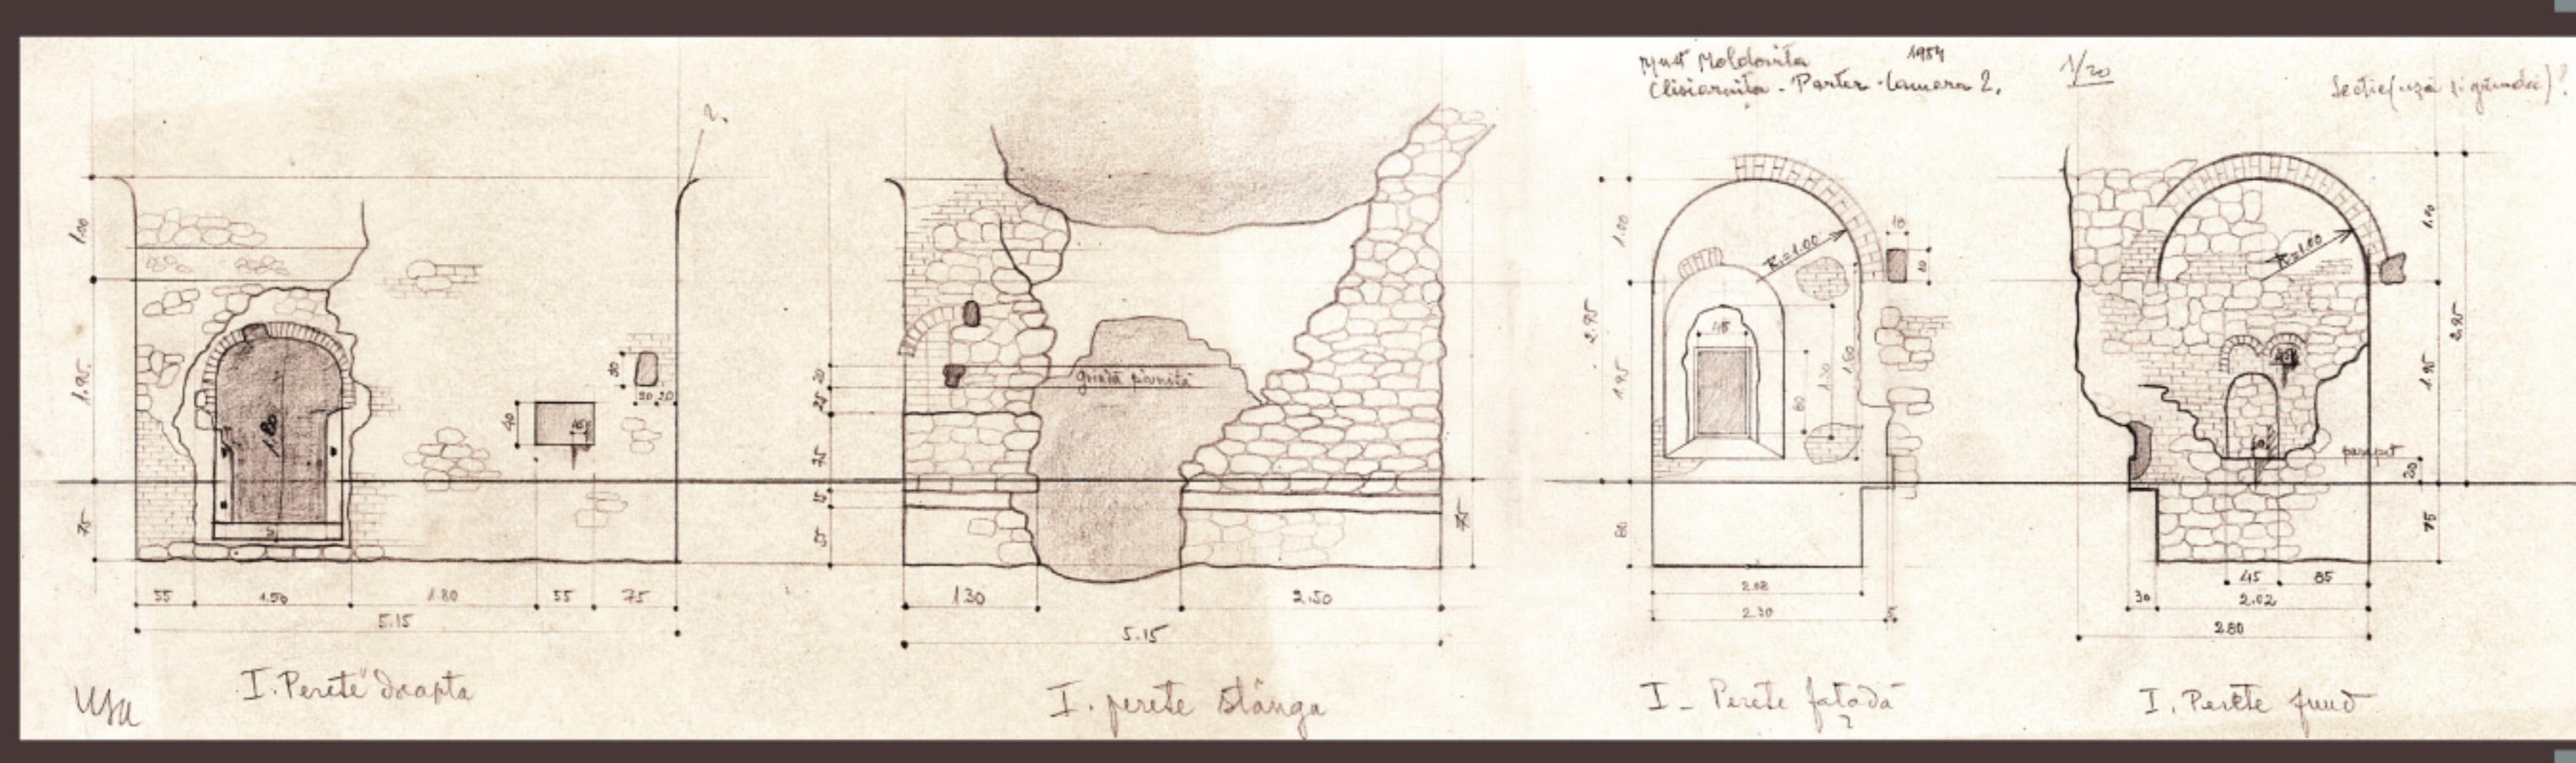



Legenda

- 1 Biserica „Buna-Vestire” a Mănăstirii Moldovița înainte de restaurare, foto Șt. Butak, 1954
- 2 Biserica „Buna-Vestire” a Mănăstirii Moldovița, imagine actuală
- 3 Clisiarnița înainte de restaurare, foto Șt. Butak, 1954
- 4 Clisiarnița, imagine actuală
- 5 Proiect restaurare clisiarnită cu indicarea situației existente, 1954, arh. Ștefan Balș
- 6 Clisiarnița – parter, schiță, 1954, arh. Ștefan Balș
- 7 Plan de situație (Ștefan Balș, Corina Nicolescu, Mănăstirea Moldovița, Ed. Tehnică, București, 1958)
- 8 Dispoziție de sănțier, 1970, arh. Ștefan Balș

Documente din arhiva I.N.P., fond D.M.I. (5, 8, 9, 13, 14, 15).
Fotografii din fototeca I.N.P. (1, 6, 10).
Fotografie din arhiva Ion Godeanu (12).

RESTAURATORI ROMÂNI
Arhitectul Ștefan Bals
[1902-1994]

MĂNĂSTIREA RADU VODĂ

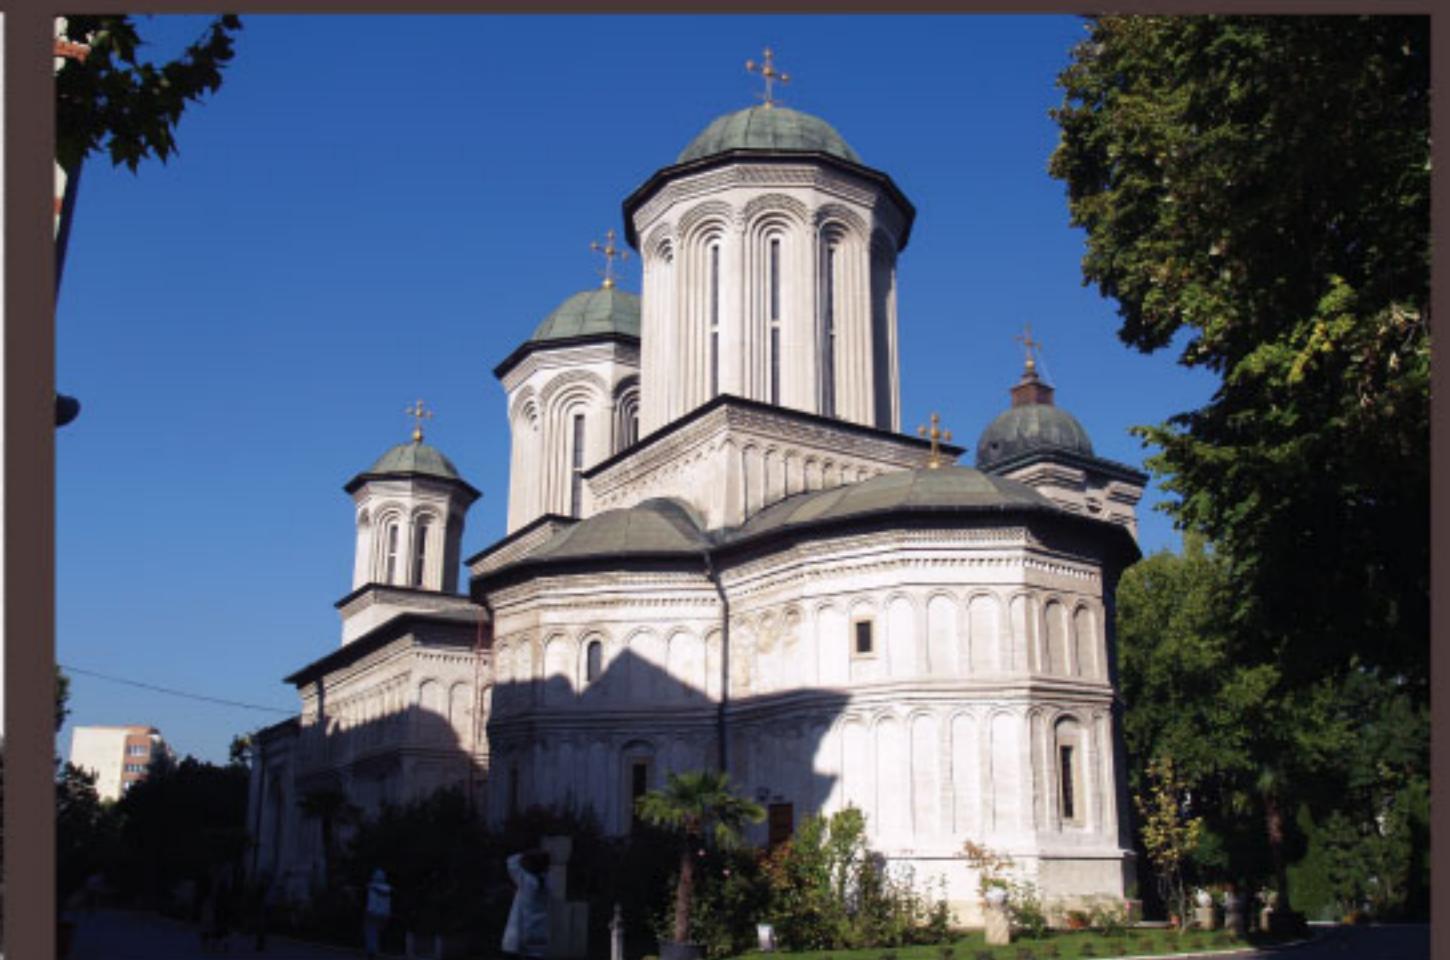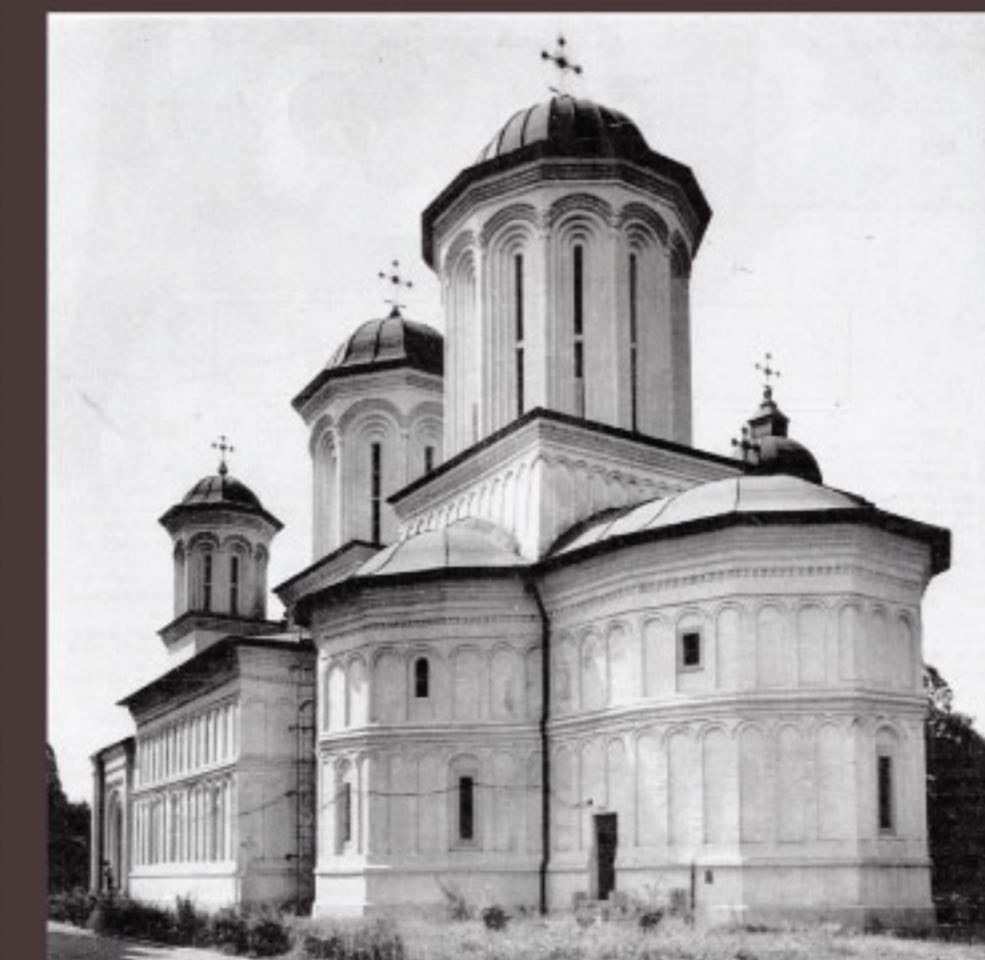

1

2

3


4




5




6

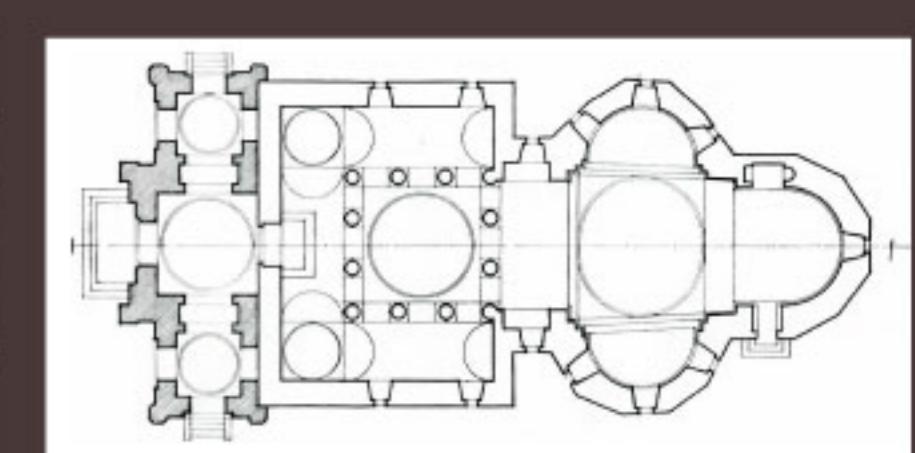


7

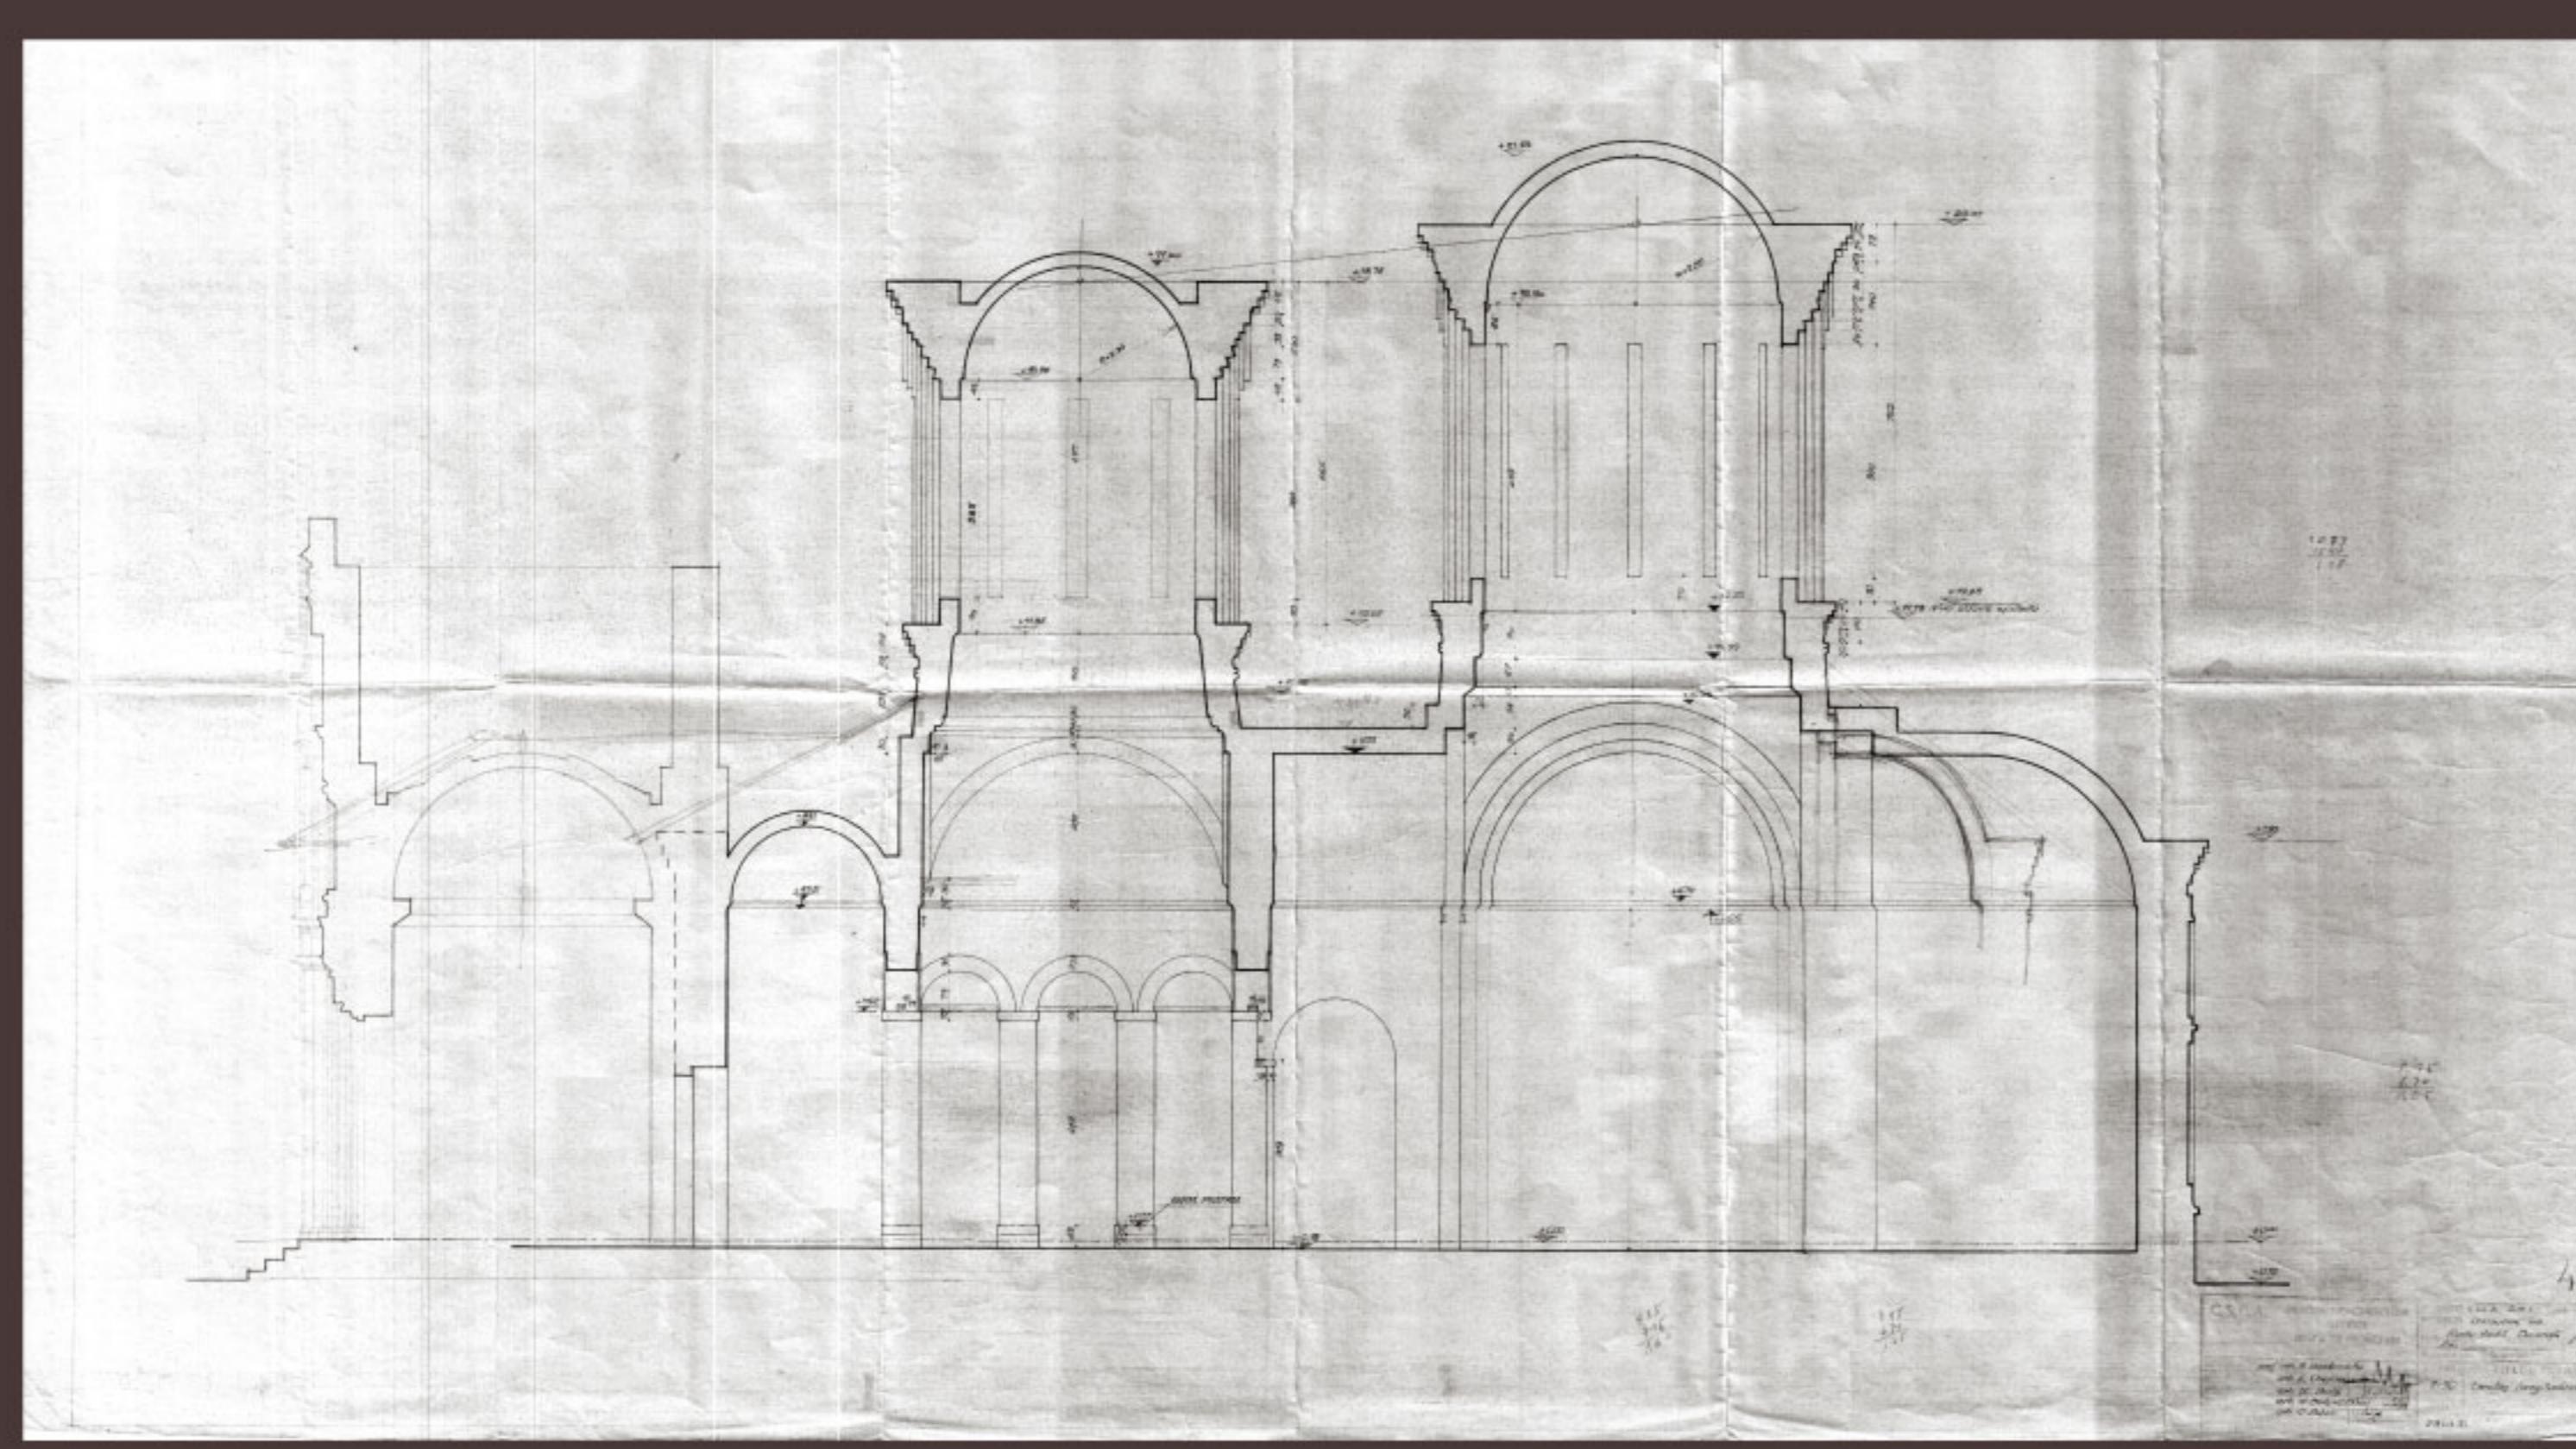


8

 


9

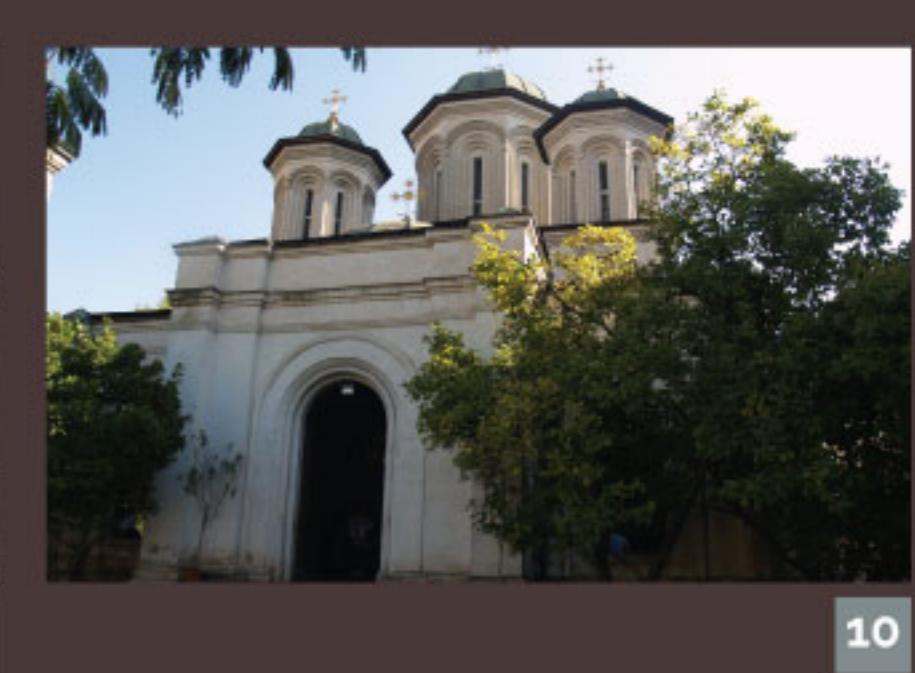

10

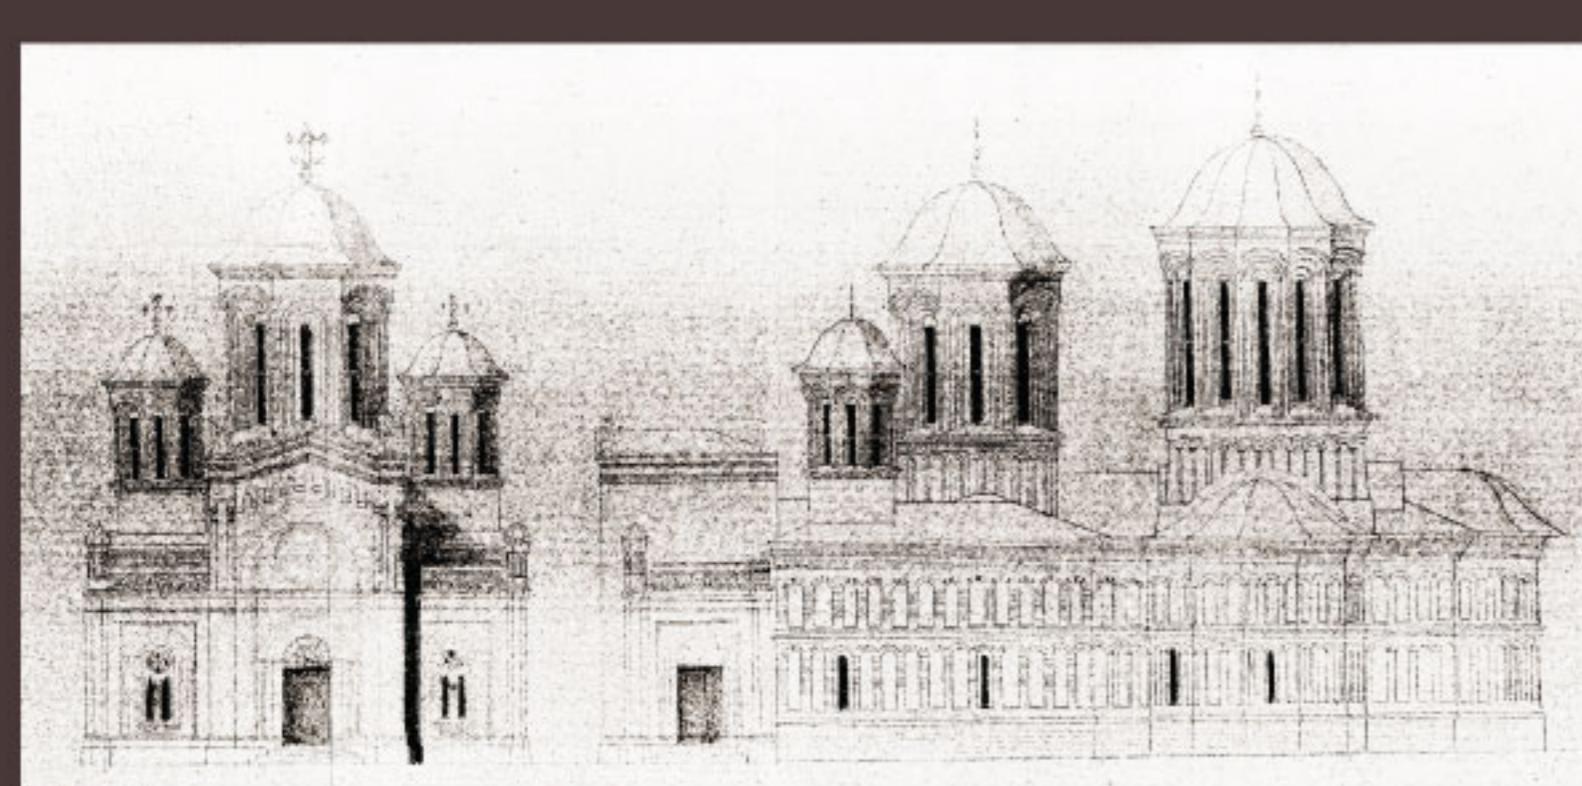

12

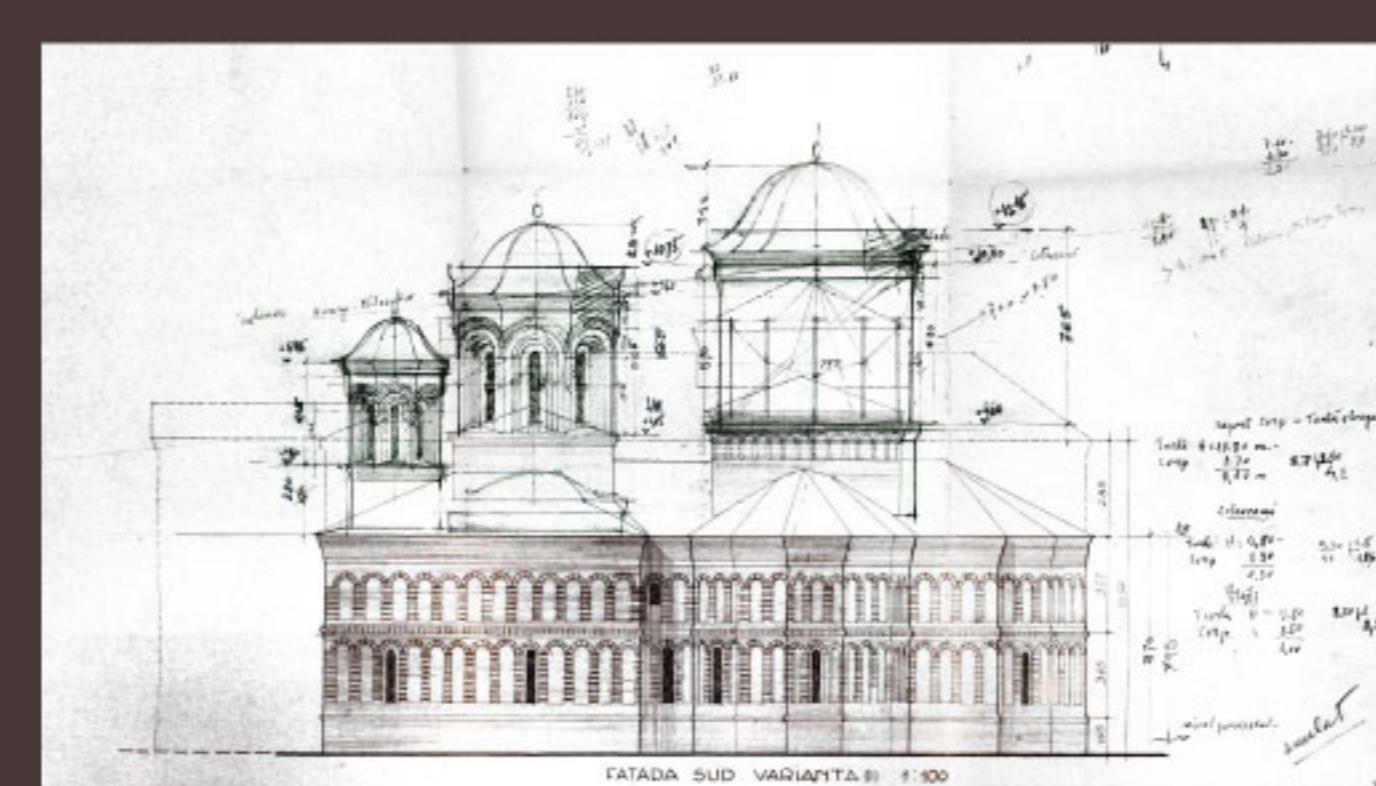

13

Legenda

- 1 Biserica înainte de restaurare
- 2 Biserica în timpul lucrărilor de restaurare
- 3 Biserica după restaurare
- 4 Biserica, imagine actuală
- 5 Studiu pentru refacerea turlelor, secțiuni transversale
- 6 Planul bisericii înainte de restaurare
- 7 Planul bisericii după restaurare
- 8 Secțiune longitudinală, proiect de refacere a turlelor
- 9 Fațada vest înainte de restaurare
- 10 Fațada vest, imagine actuală
- 11 Schiță detaliu pentru ușa altarului
- 12 Fațadele sud și vest ale bisericii, varianta neexecutată
- 13 Fațada sud varianta neexecutată

Documente din arhiva I.N.P., fond D.M.I. (5, 6, 7, 8, 11, 12, 13)
Fotografii din fototeca I.N.P. (1, 2, 3)



MINISTERUL CULTURII
INSTITUTUL NAȚIONAL AL PATRIMONIULUI



Expoziție realizată în cadrul proiectului cultural **Restauratori Români: Arhitectul Ștefan Bals (1902-1994)**, beneficiar al unei finanțări din partea Uniunii Arhitecților din România din Fondul "Timbrul Arhitecturii" în anul 2016

CATEDRALA ROMANO-CATOLICĂ

RESTAURATORI ROMÂNI
Arhitectul Ștefan Bals
[1902-1994]





ALBA-IULIA



3

4





Catedrala romano-catolică din Alba Iulia a fost restaurată de arh. Ștefan Bals în perioada 1967-1975. Restaurarea menține etapele majore de construcție. Este desființat etajul sacristiei sud, pentru degajarea paramentului. Se restaurează scara de pe latura de nord, se refac ferestrele geminate de la nivelul IV al turnului de nord-vest. Este introdusă încălzirea centrală, prilej cu care în urma cercetărilor arheologice, se determină planimetria bisericii anterioare care se marchează în urma restaurării, la nivelul pardoselii. Restaurarea rezolvă amenajarea exteroară care prevede coborârea nivelului de călcare în jurul bisericii și realizarea unui taluz din piatră de râu, soluție păstrată până în prezent.

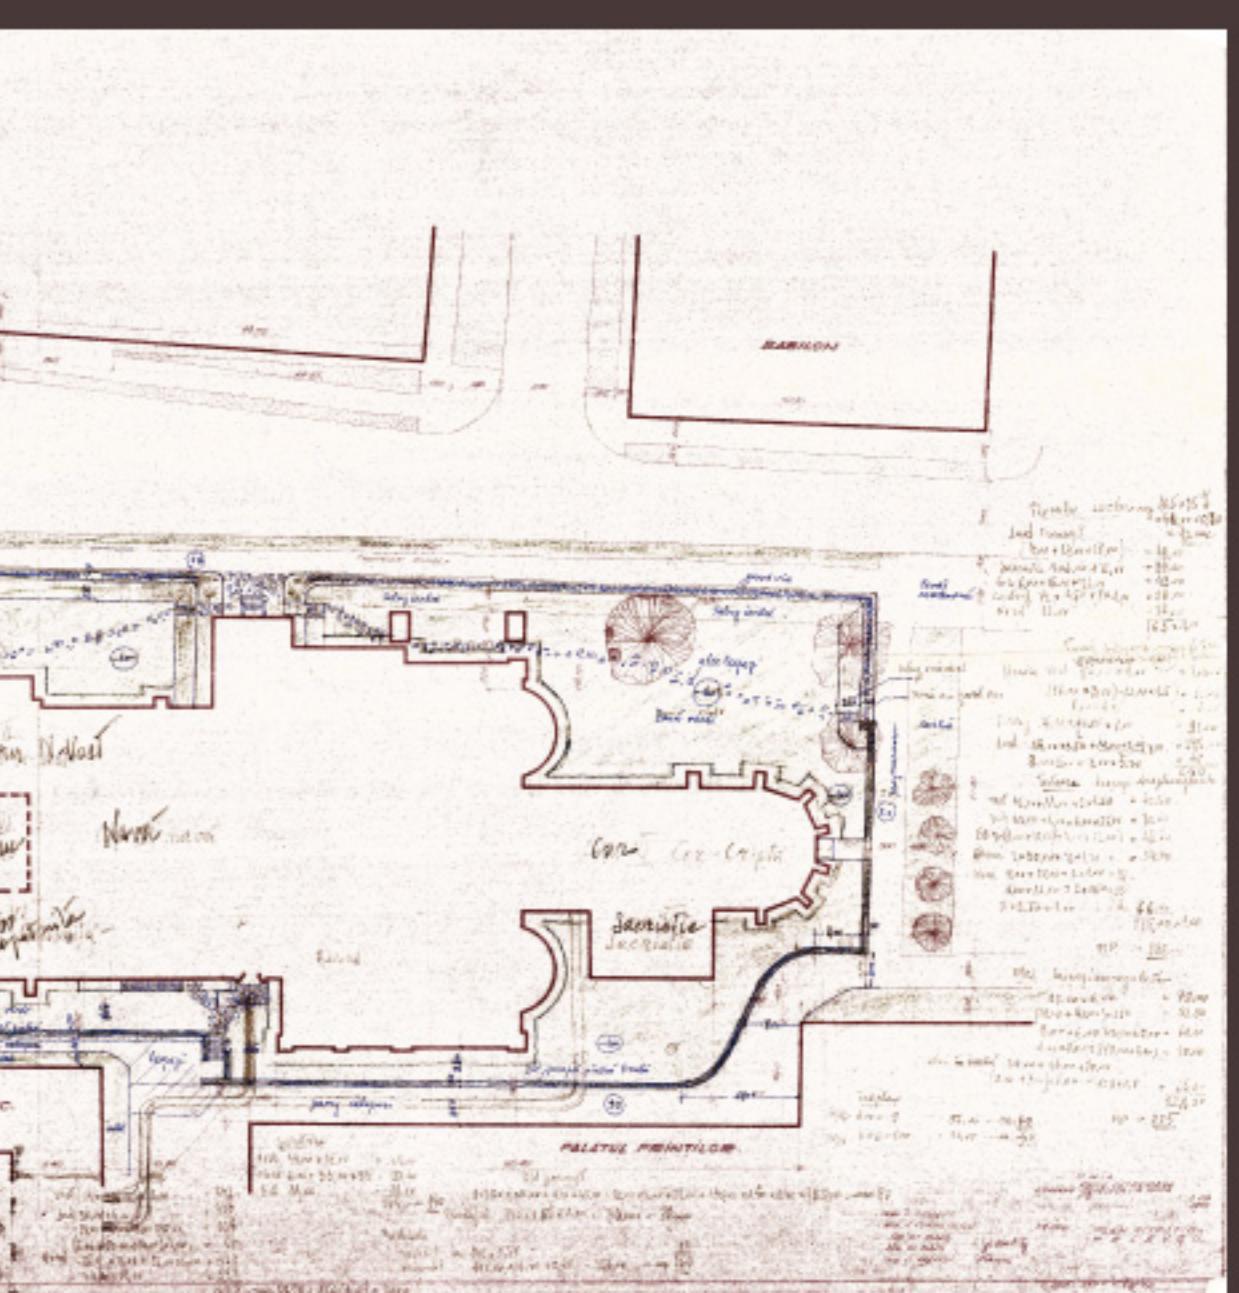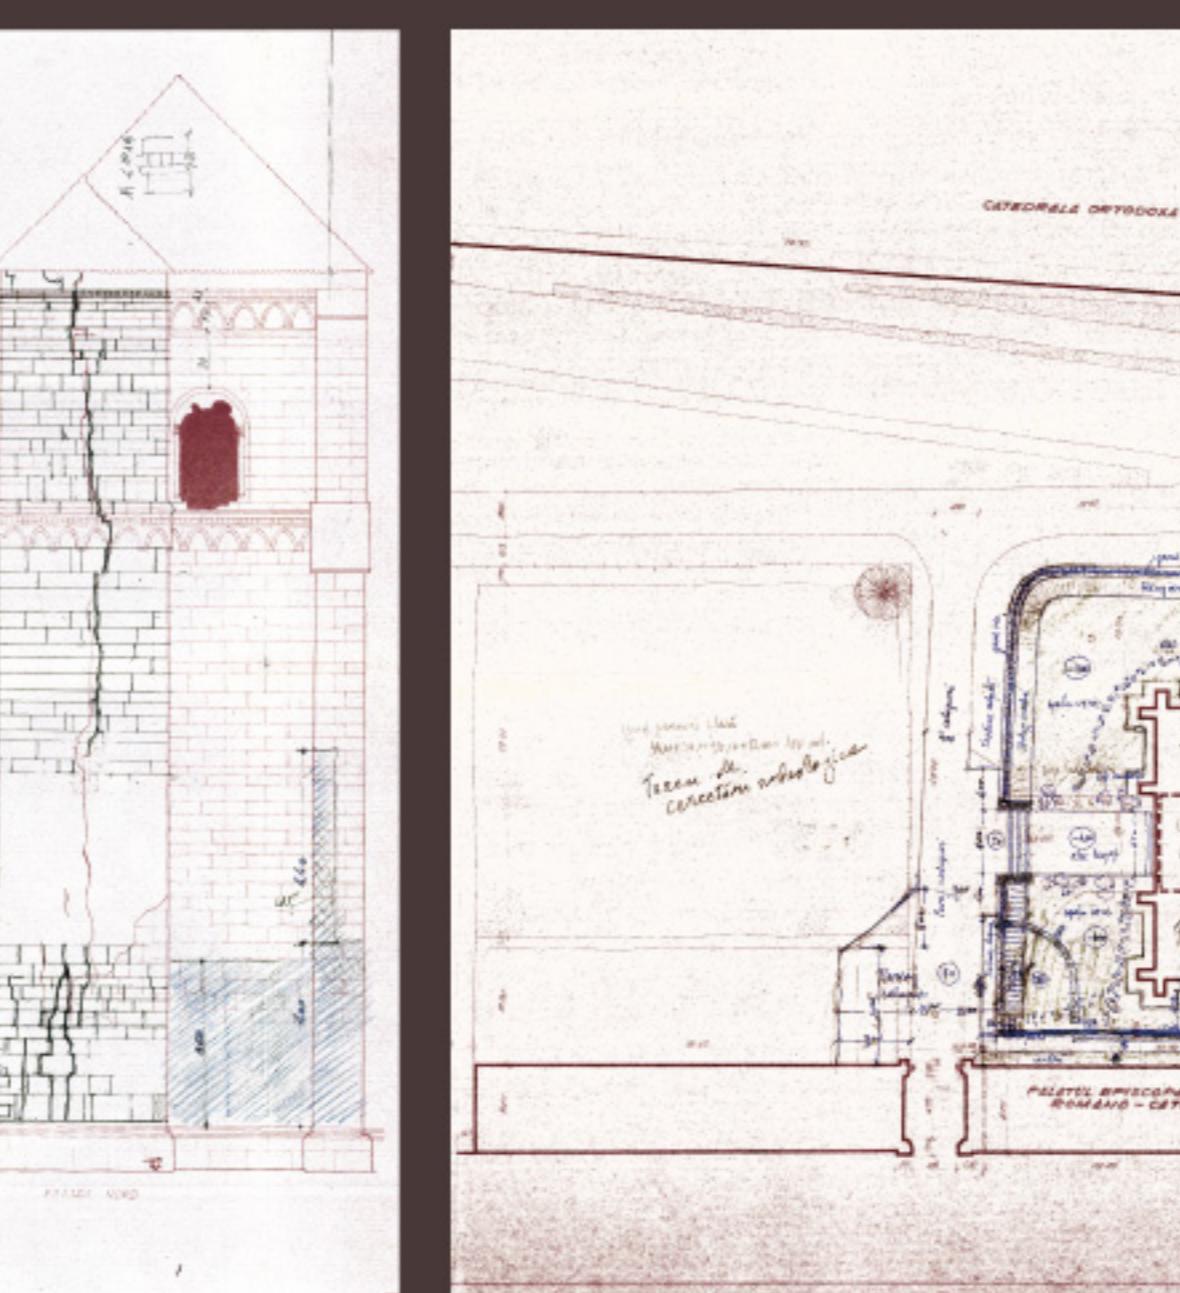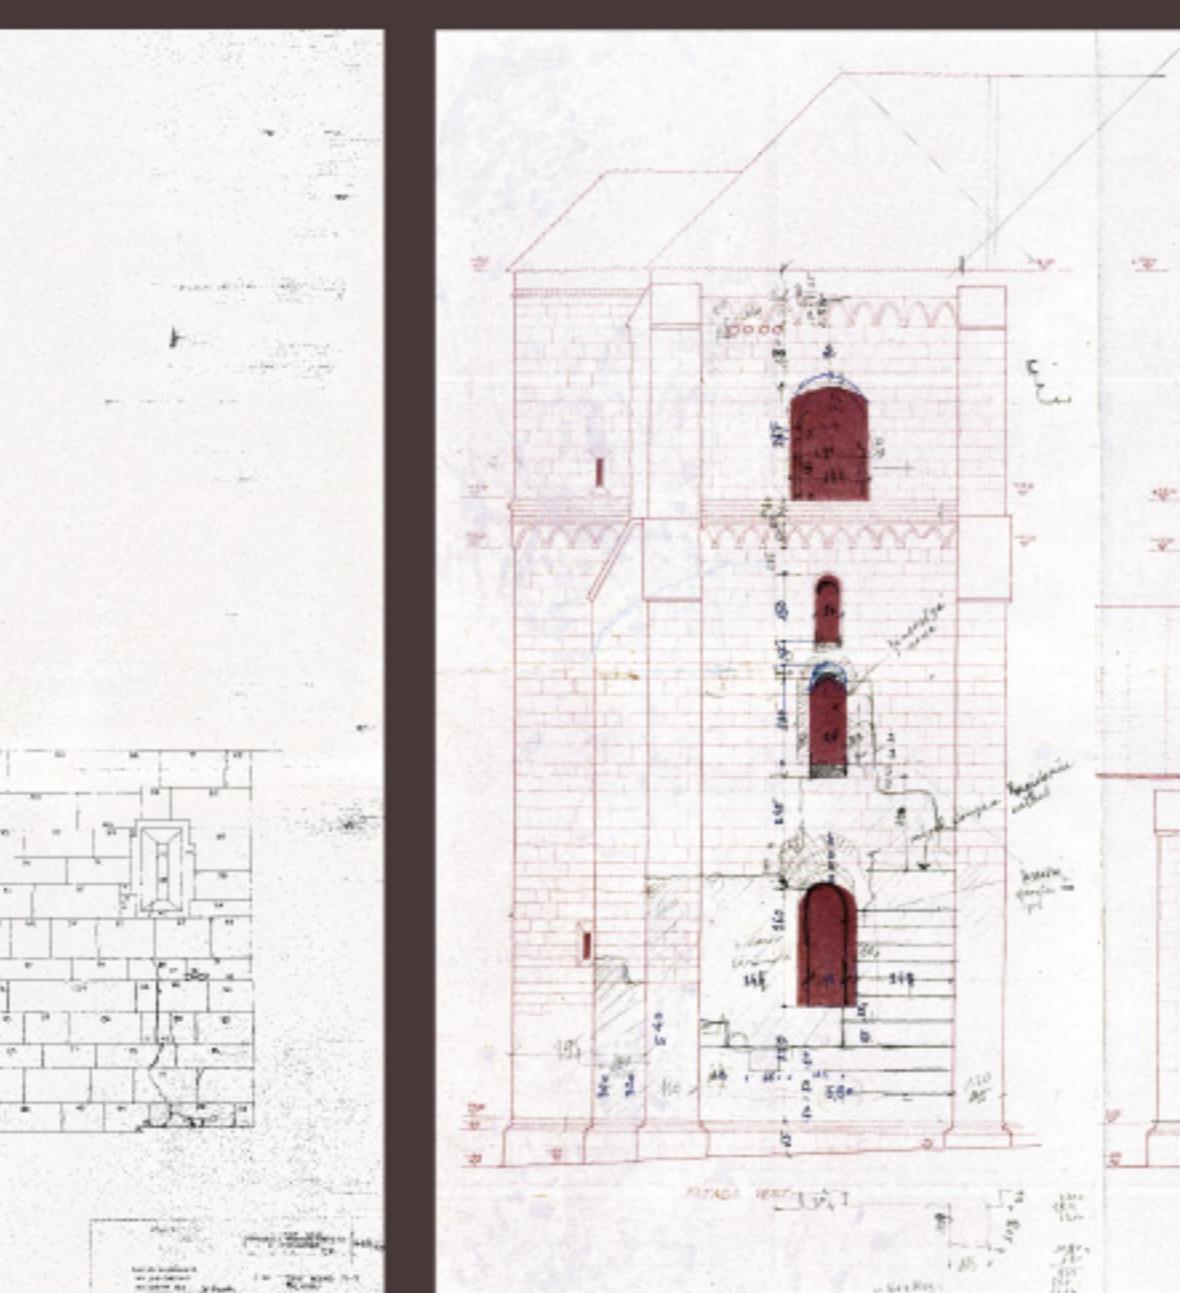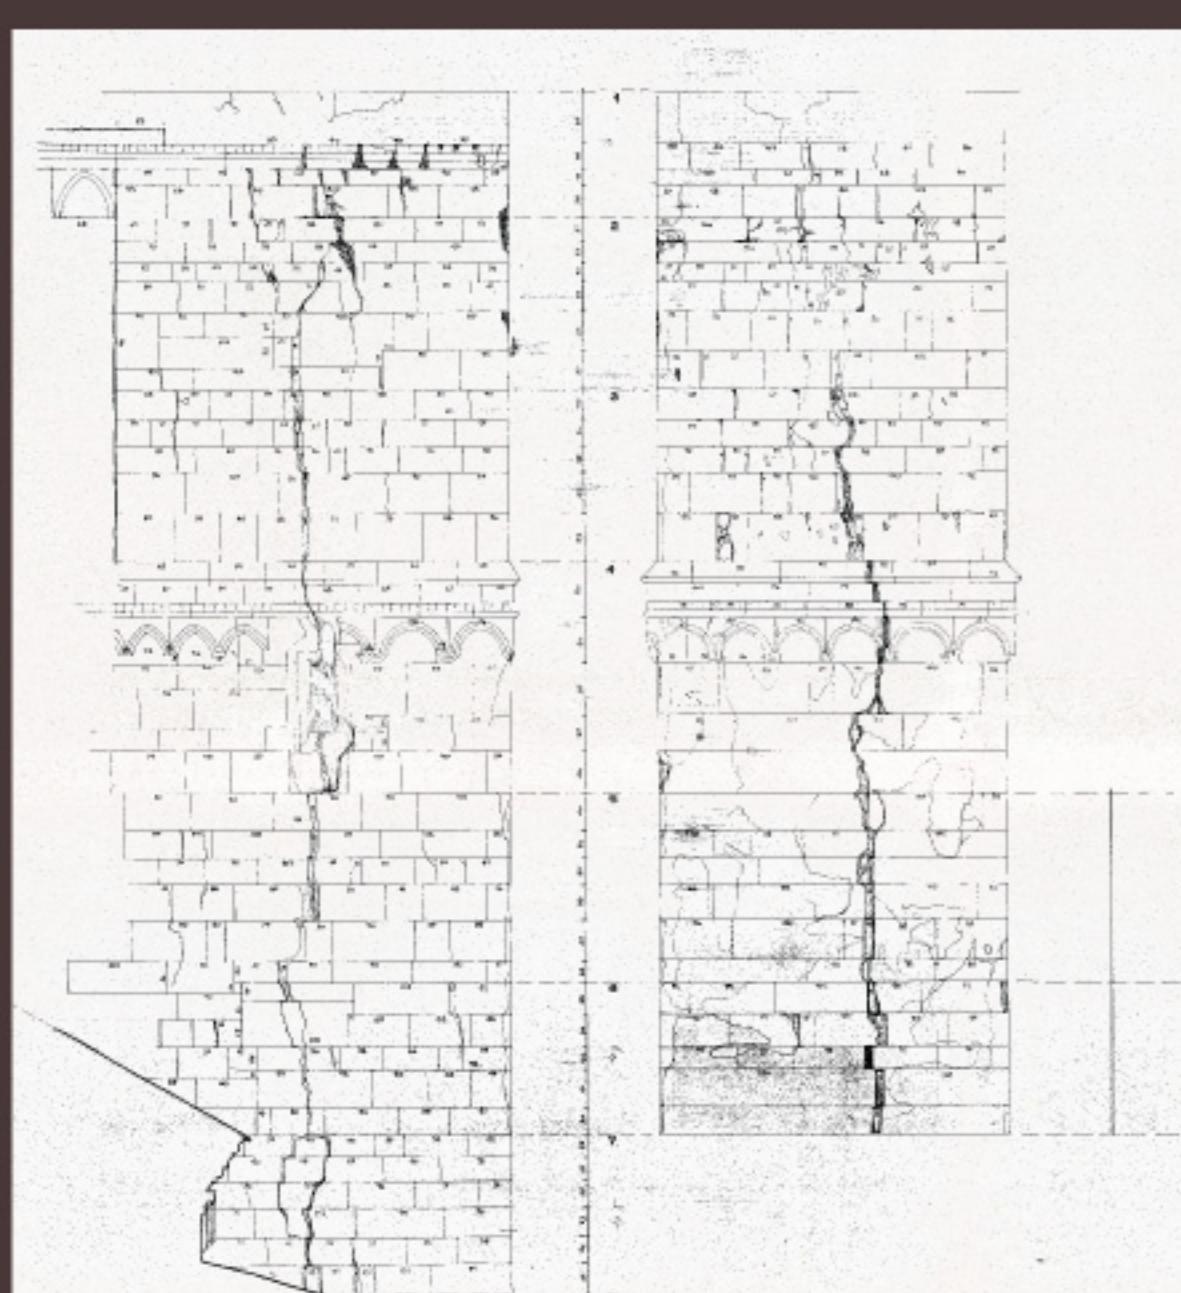

5

6

7

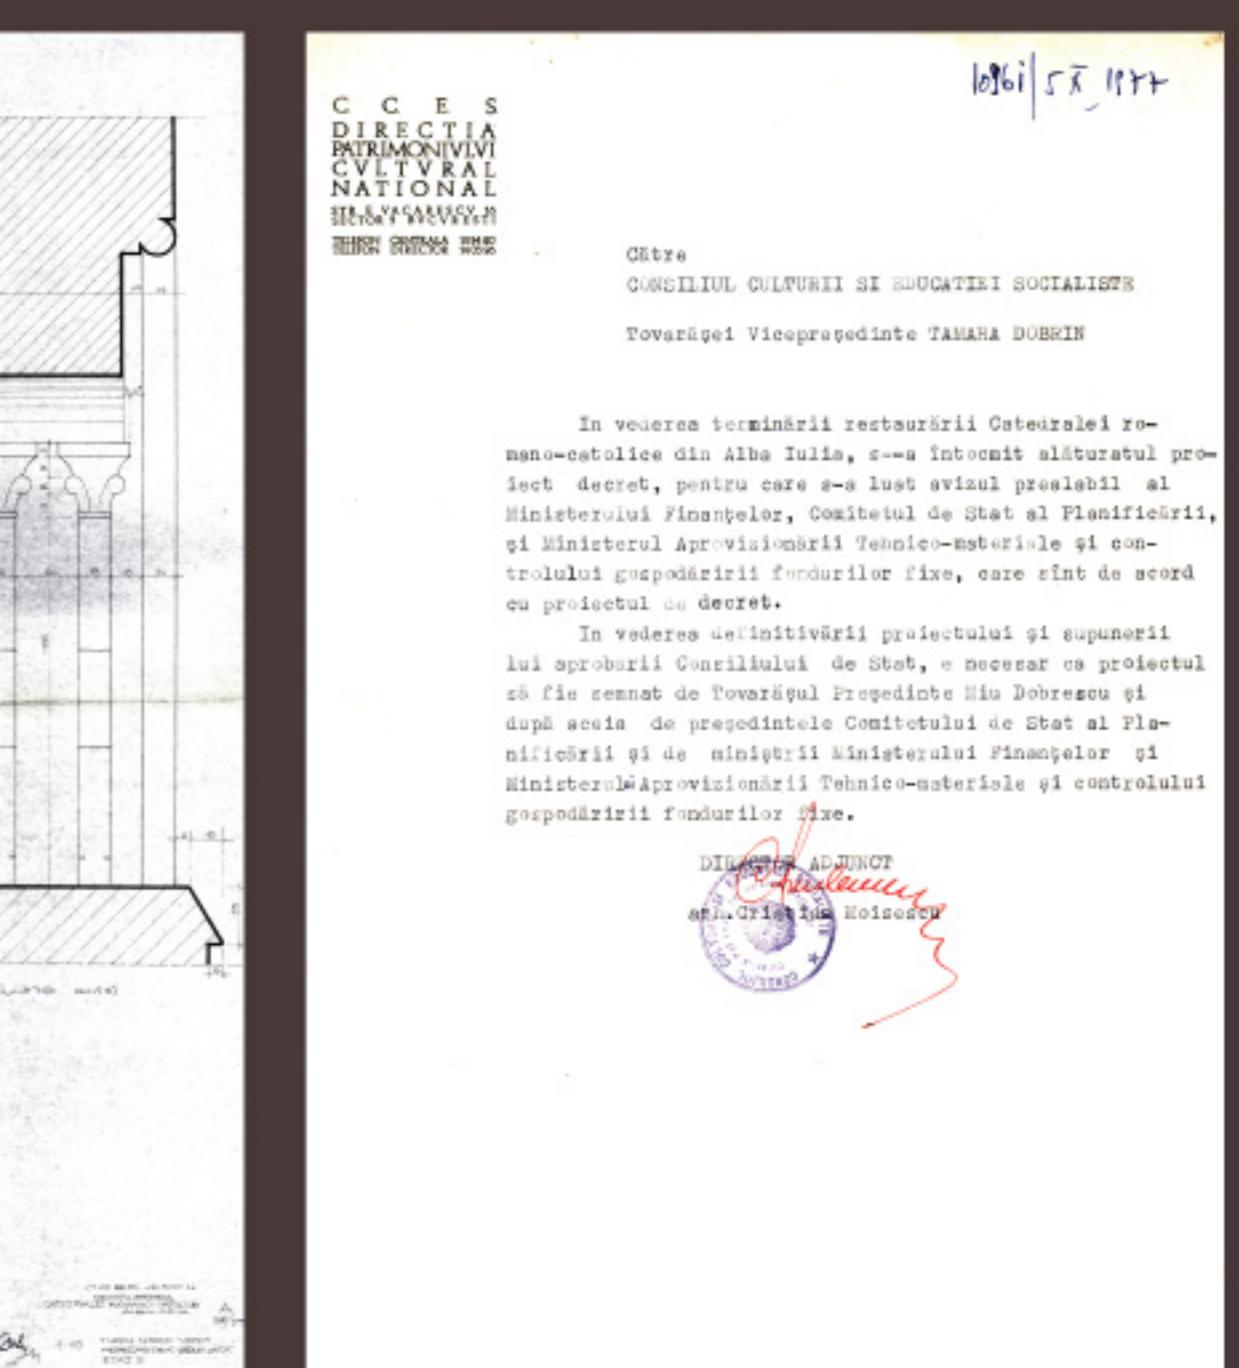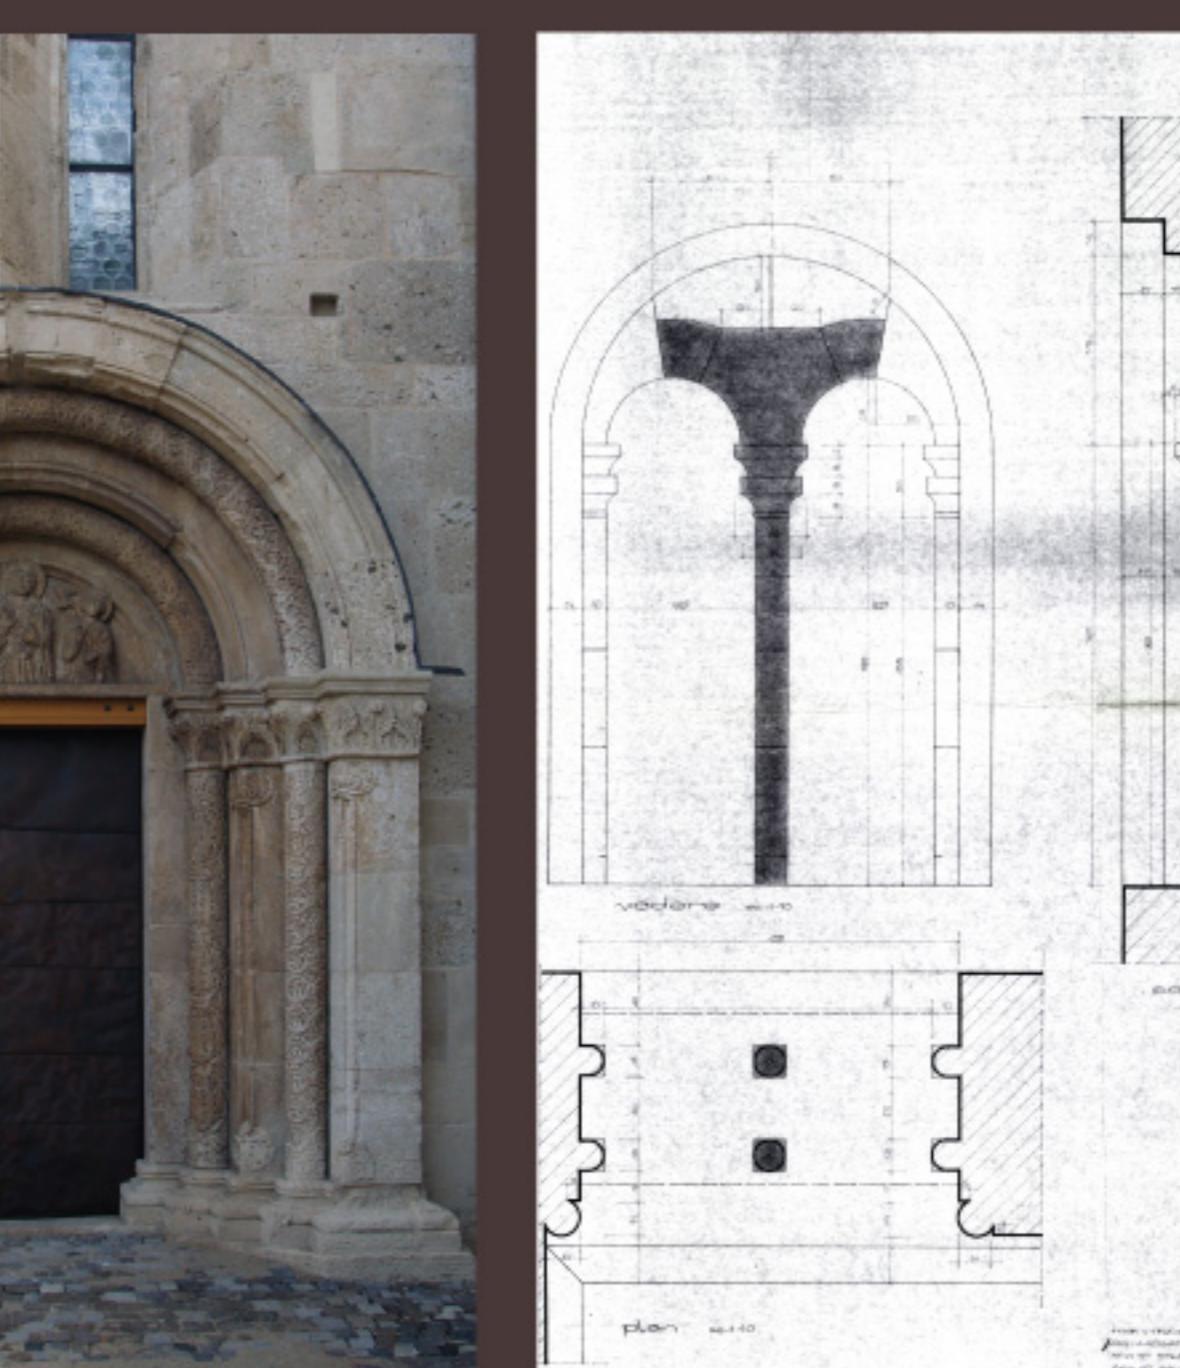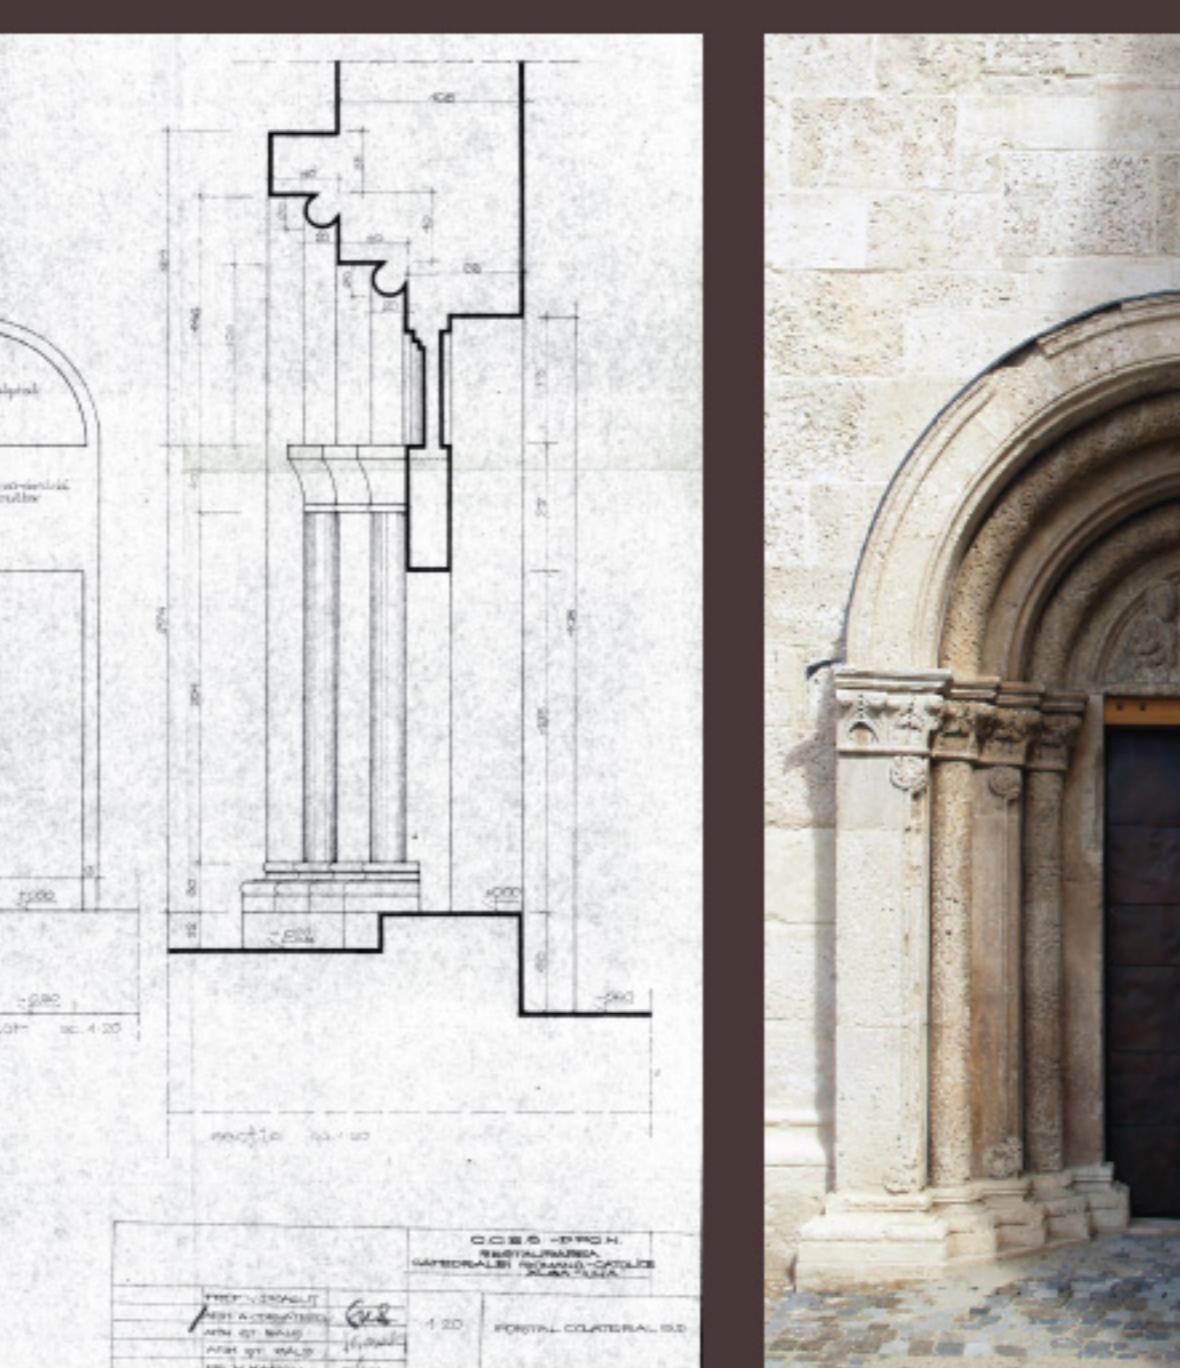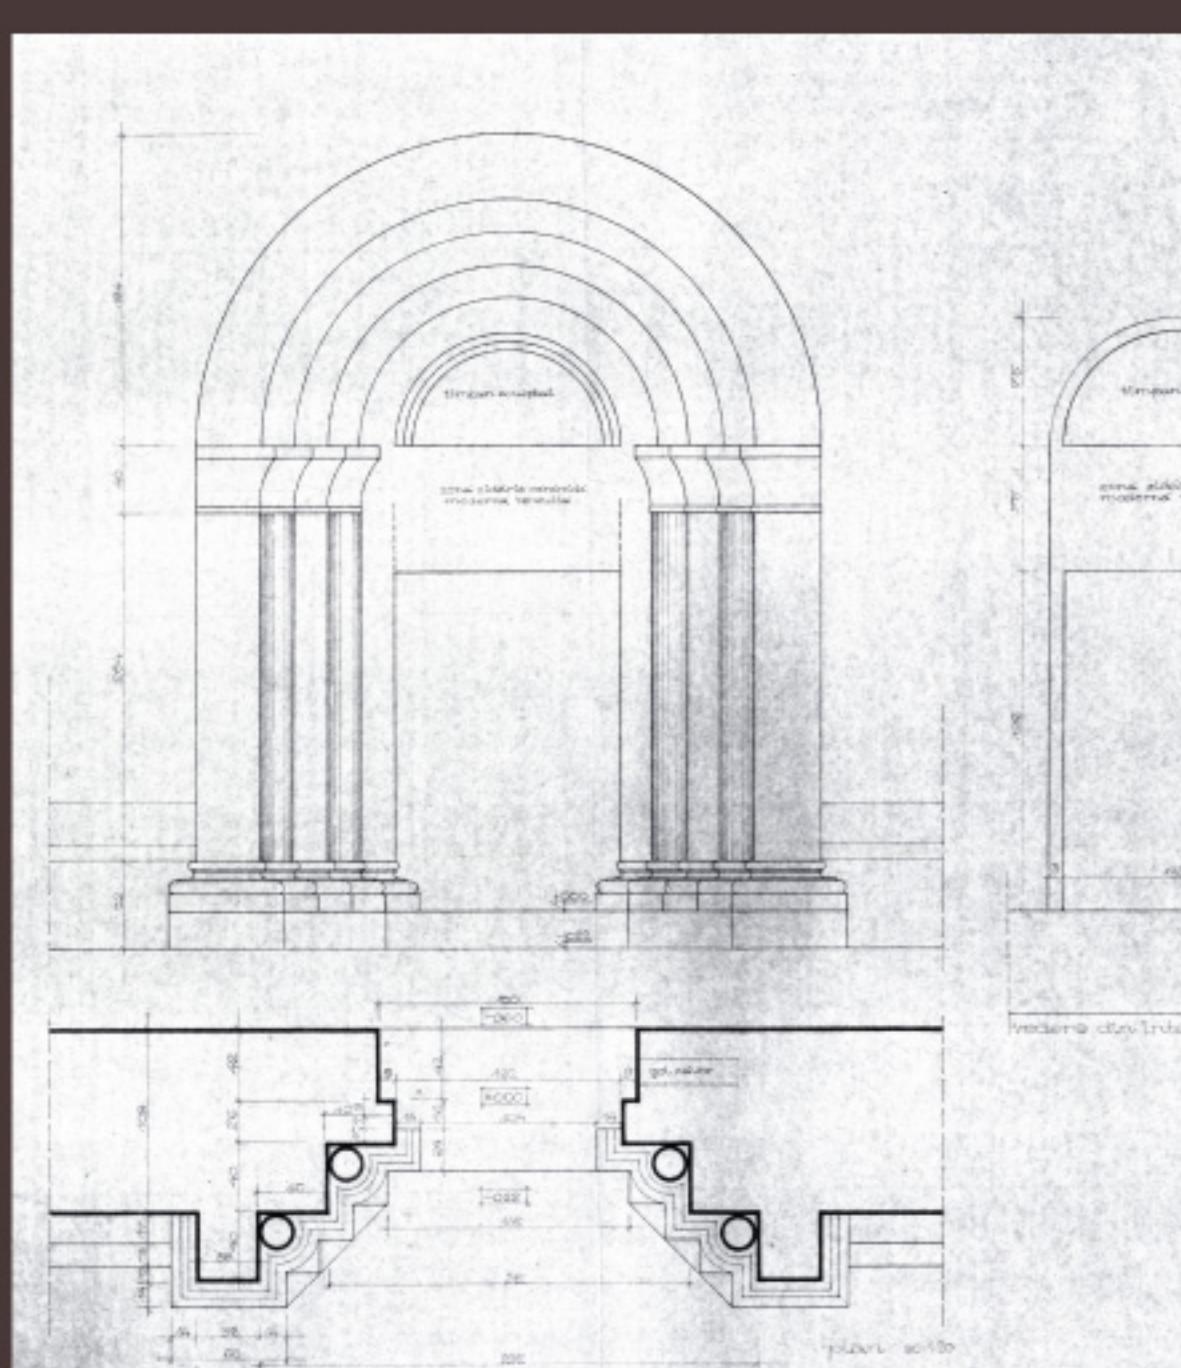

8

9

10

11

Legenda

1 Fațada vest, înainte de restaurare

3 Fațada sud, imagine actuală

2 Fațada vest, imagine actuală

4 Turnul nord-vest, fereastra geminată restaurată de arh. Ștefan Bals

5 Turnul nord-vest, relevu de degradări

6 Turnul nord-vest și scara, relevu de degradări

7 Plan, propunere de amenajare exteroară

8 Portalul colateral sud

9 Portalul colateral sud, imagine actuală

10 Fereastra geminată, proiect de restaurare

11 Solicitudarea finanțării pentru continuare lucrările. După o lună Direcția Monumentelor Istorice a fost desființată

Documente din arhiva I.N.P., fond D.M.I. (6, 7, 7, 8, 9, 11).
Fotografii din fototeca I.N.P. (1)




MINISTERUL CULTURII
INSTITUTUL NAȚIONAL AL PATRIMONIULUI



Expoziție realizată în cadrul proiectului cultural **Restauratori Români: Arhitectul Ștefan Bals (1902-1994)**, beneficiar al unei finanțări din partea Uniunii Arhitecților din România din Fondul "Timbrul Arhitectului" în anul 2016







RESTAURATORI ROMÂNI
Arhitectul Ștefan Bals
[1902-1994]

BISERICA DIN RĂZBOIENI

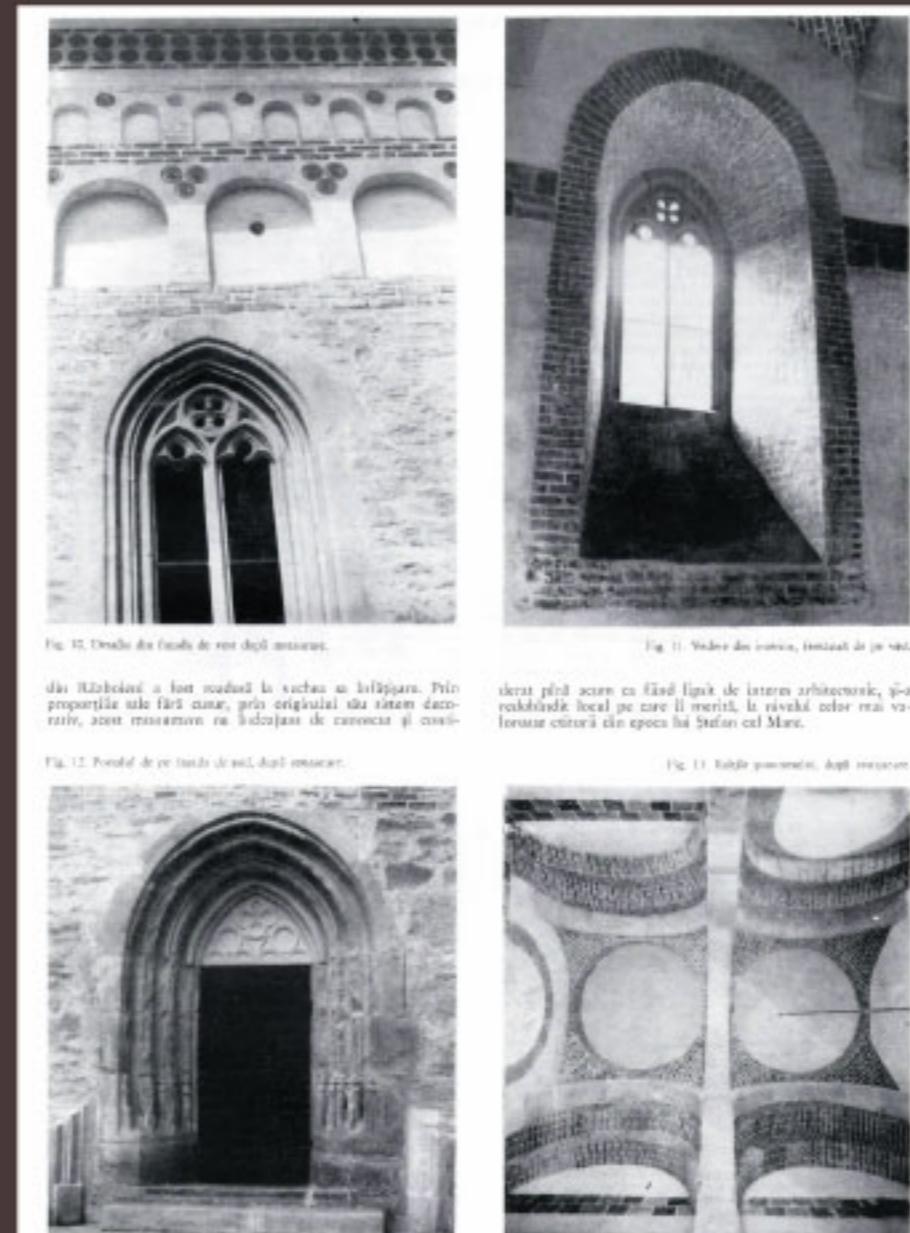

Biserica "Sf. Mihail și Gavril" din Războieni, județul Neamț (1496), a fost ridicată de Ștefan cel Mare pentru a cinsti și a servi ca loc de veci ostașilor căzuți eroic în bătălia de la Valea Albă. Biserica suferise mari transformări în secolul al XIX-lea.



În perioada 1973-1975 arhitectul Ștefan Balș înlătură tencuiala și restaurează paramentul aparent din piatră, cu câmpuri de cărămida zugrăvită, decorații din ceramică smălțuită, ornamentat cu ocnițe și firide, restaurează și completează ancadramentele din piatră. Restauratorul înlătură pridvorul atașat laturii de sud și turtele false, refăcând acoperișul înalt, în patru ape, cu streașină amplă și învelitoare din tablă de aramă. În interior sunt decapate straturile de tencuială și zugrăveală suprapuse și este pus în valoare sistemul decorativ din cărămizi smălțuite alternând cu tencuială albă și cărămizi zugrăvite. Pardoseala din scânduri este înlocuită cu lepezi de piatră.

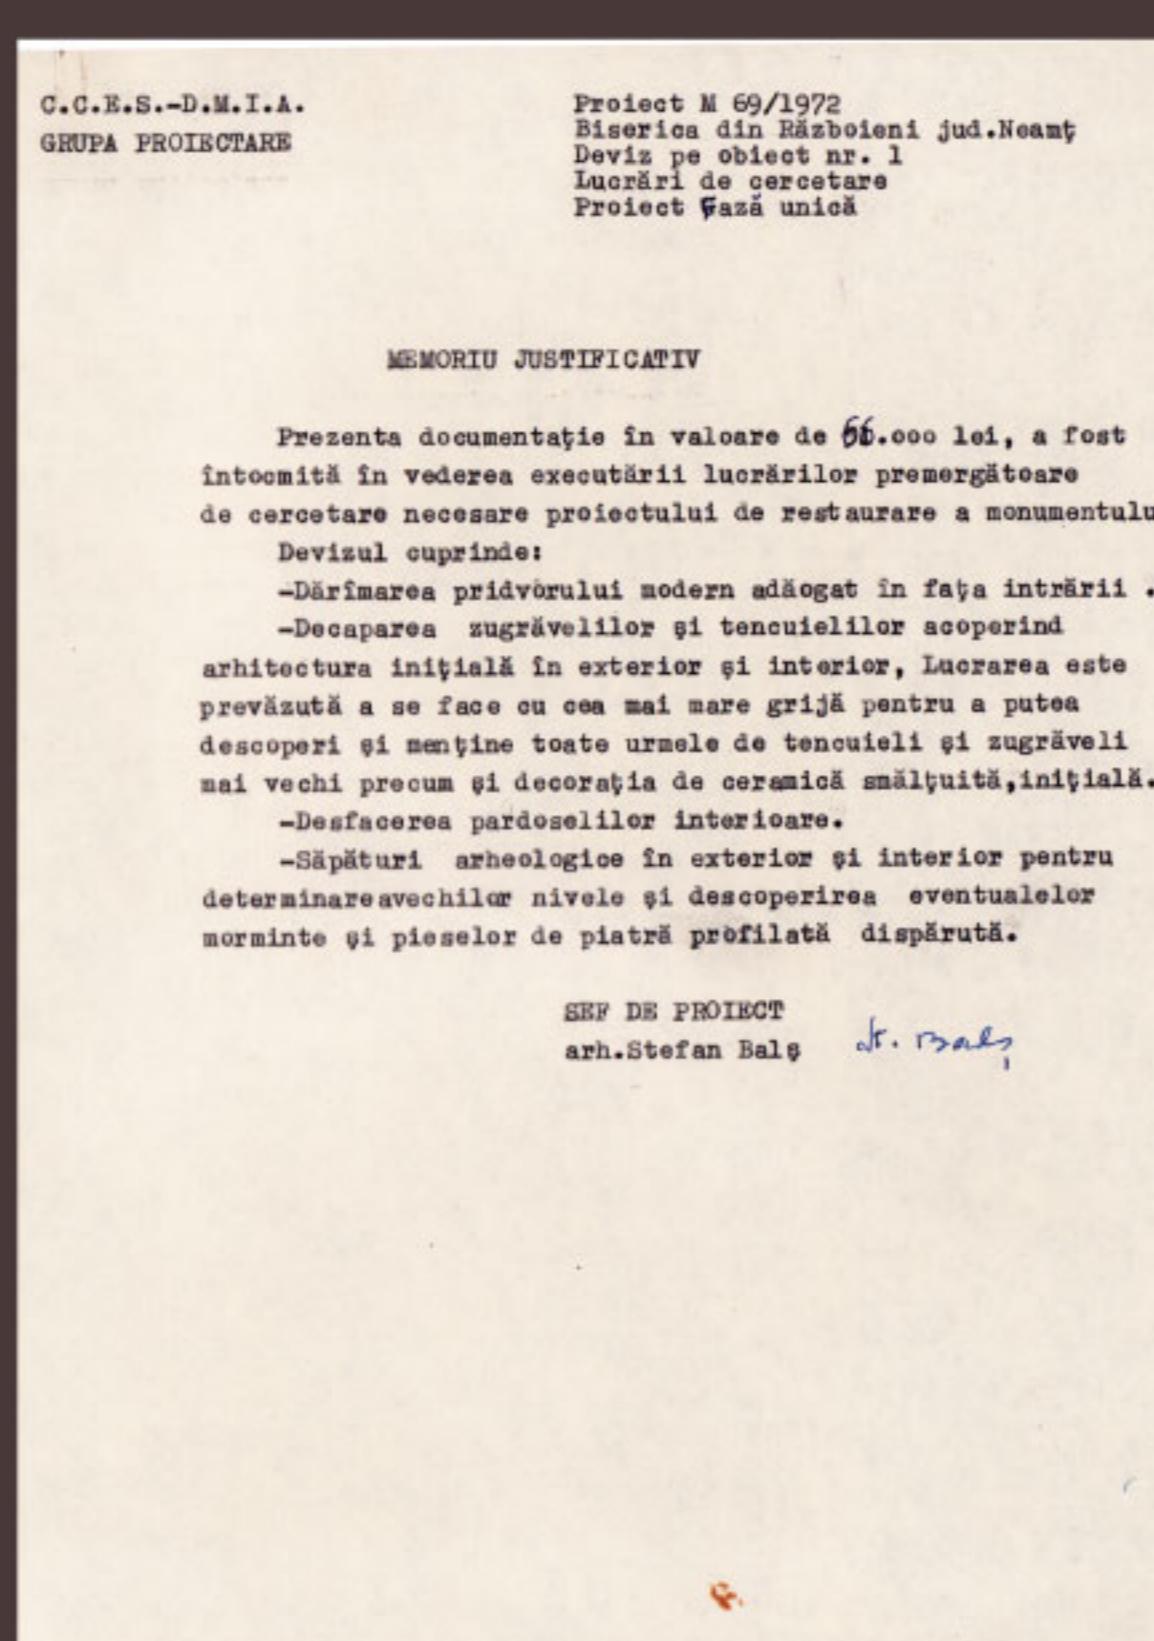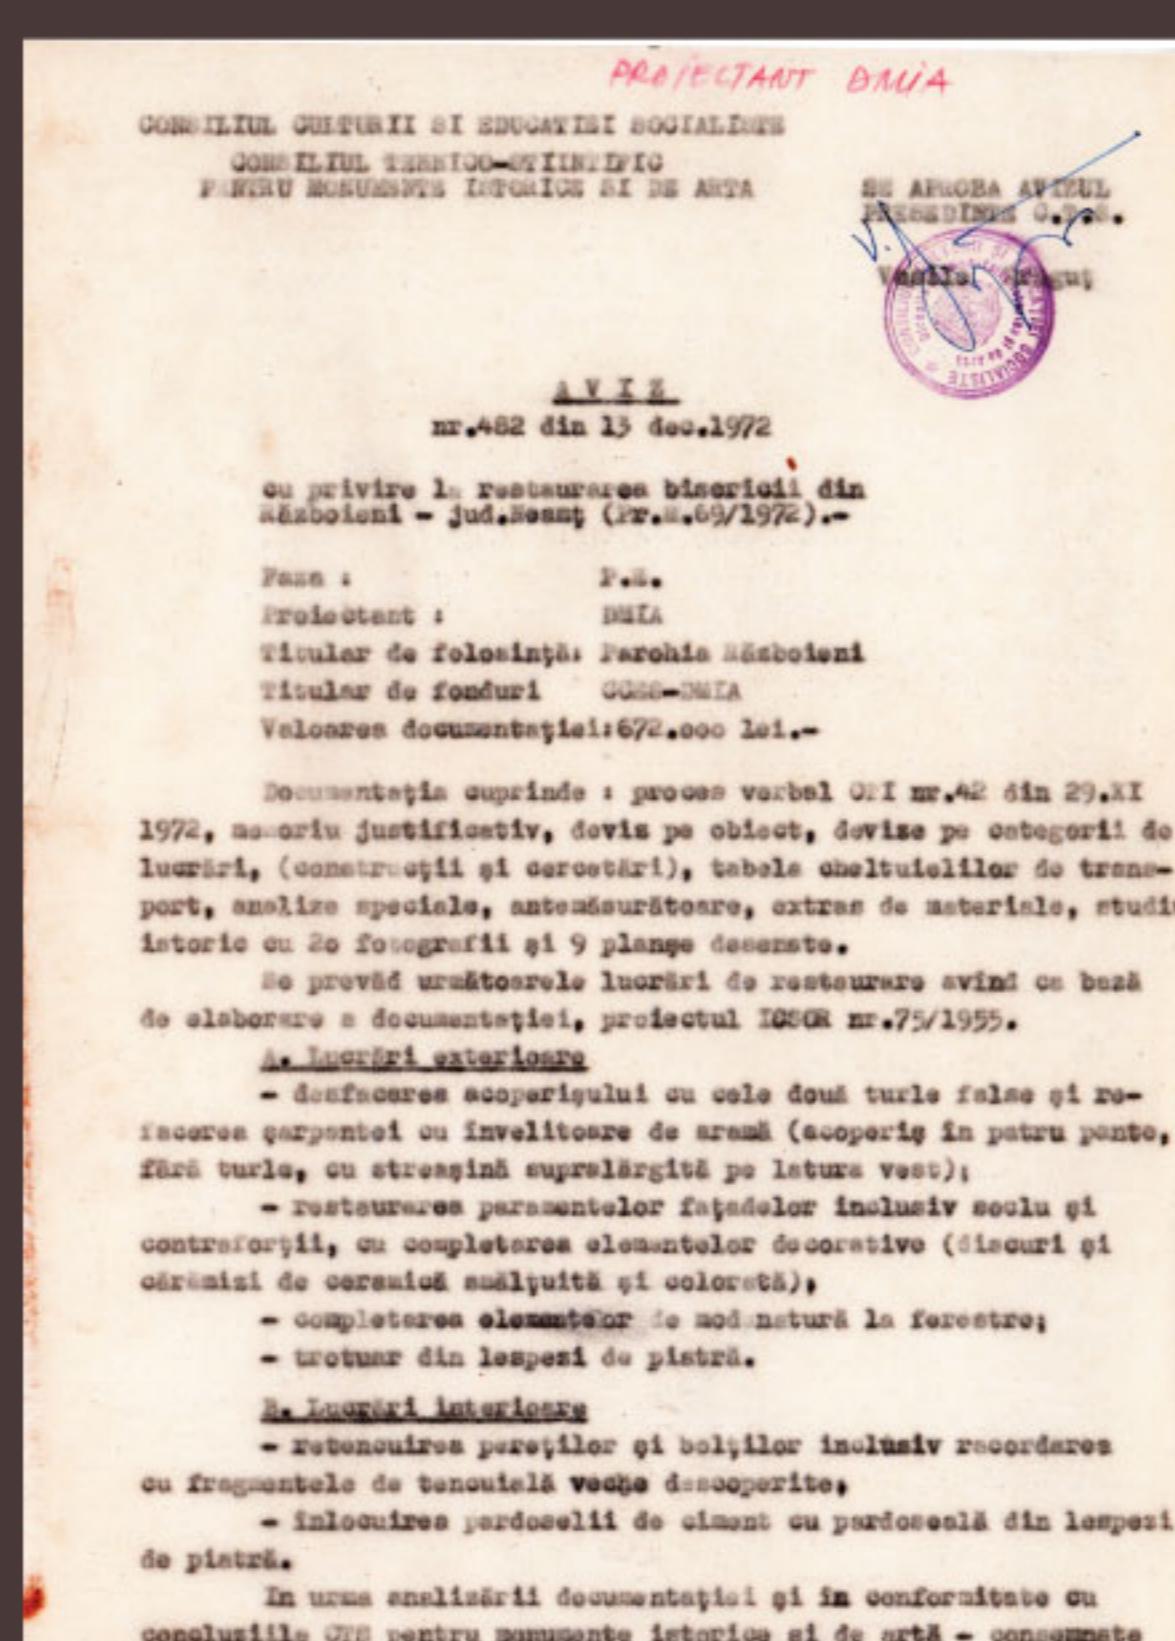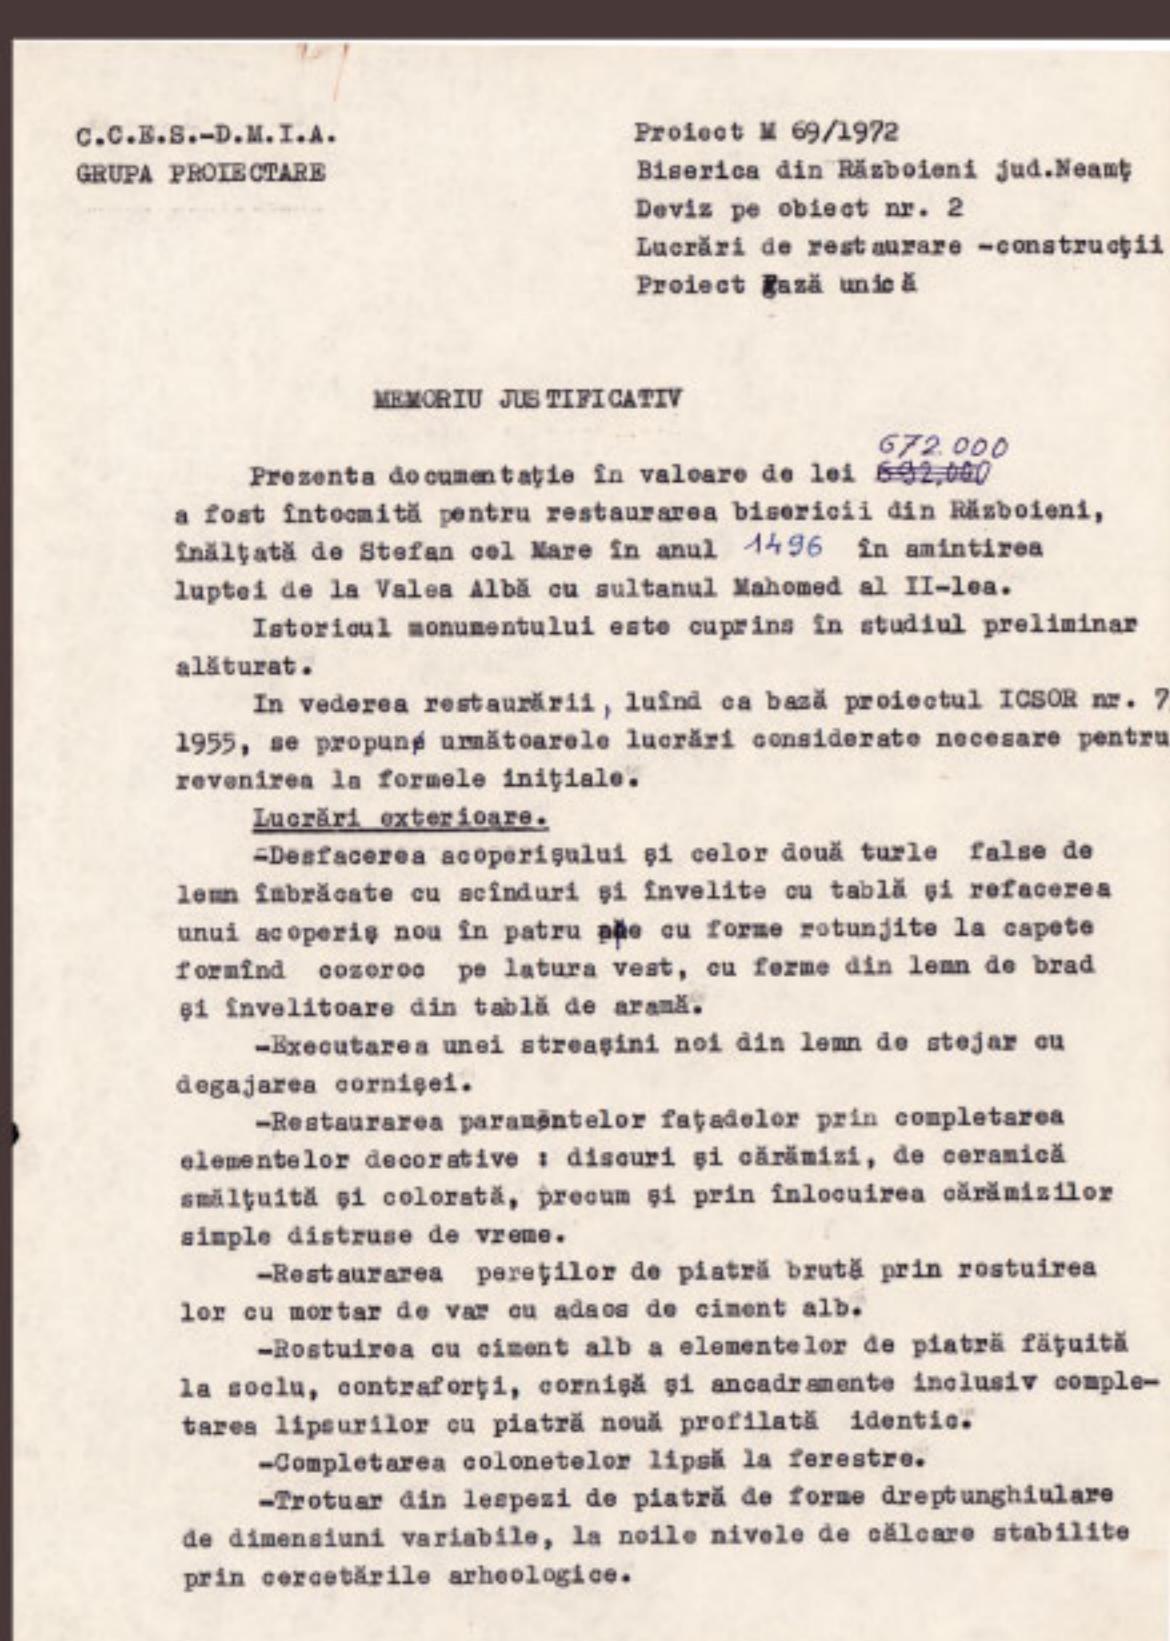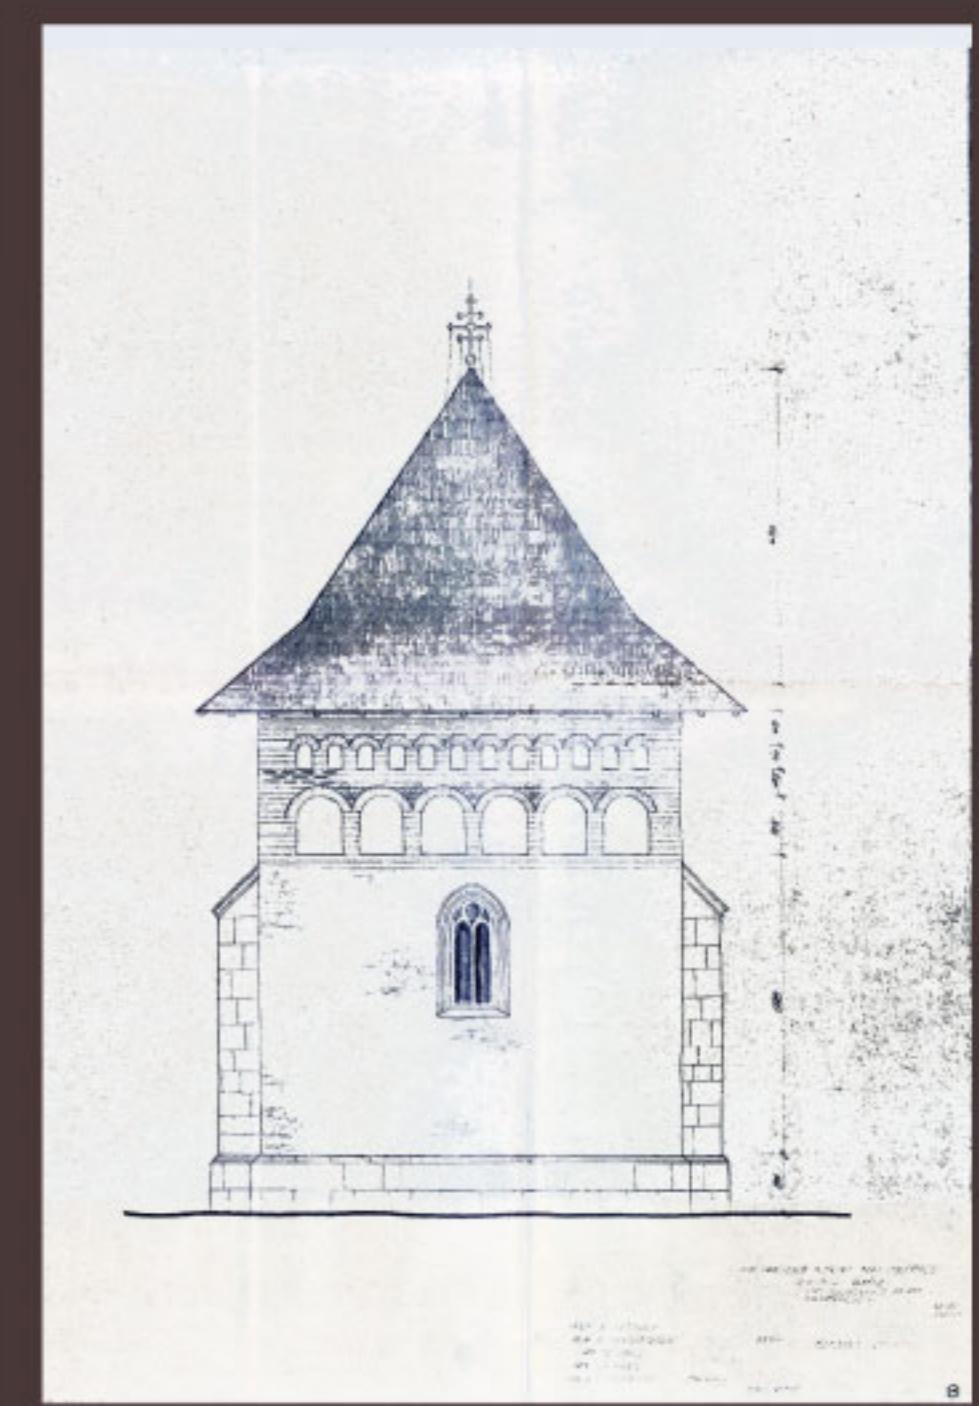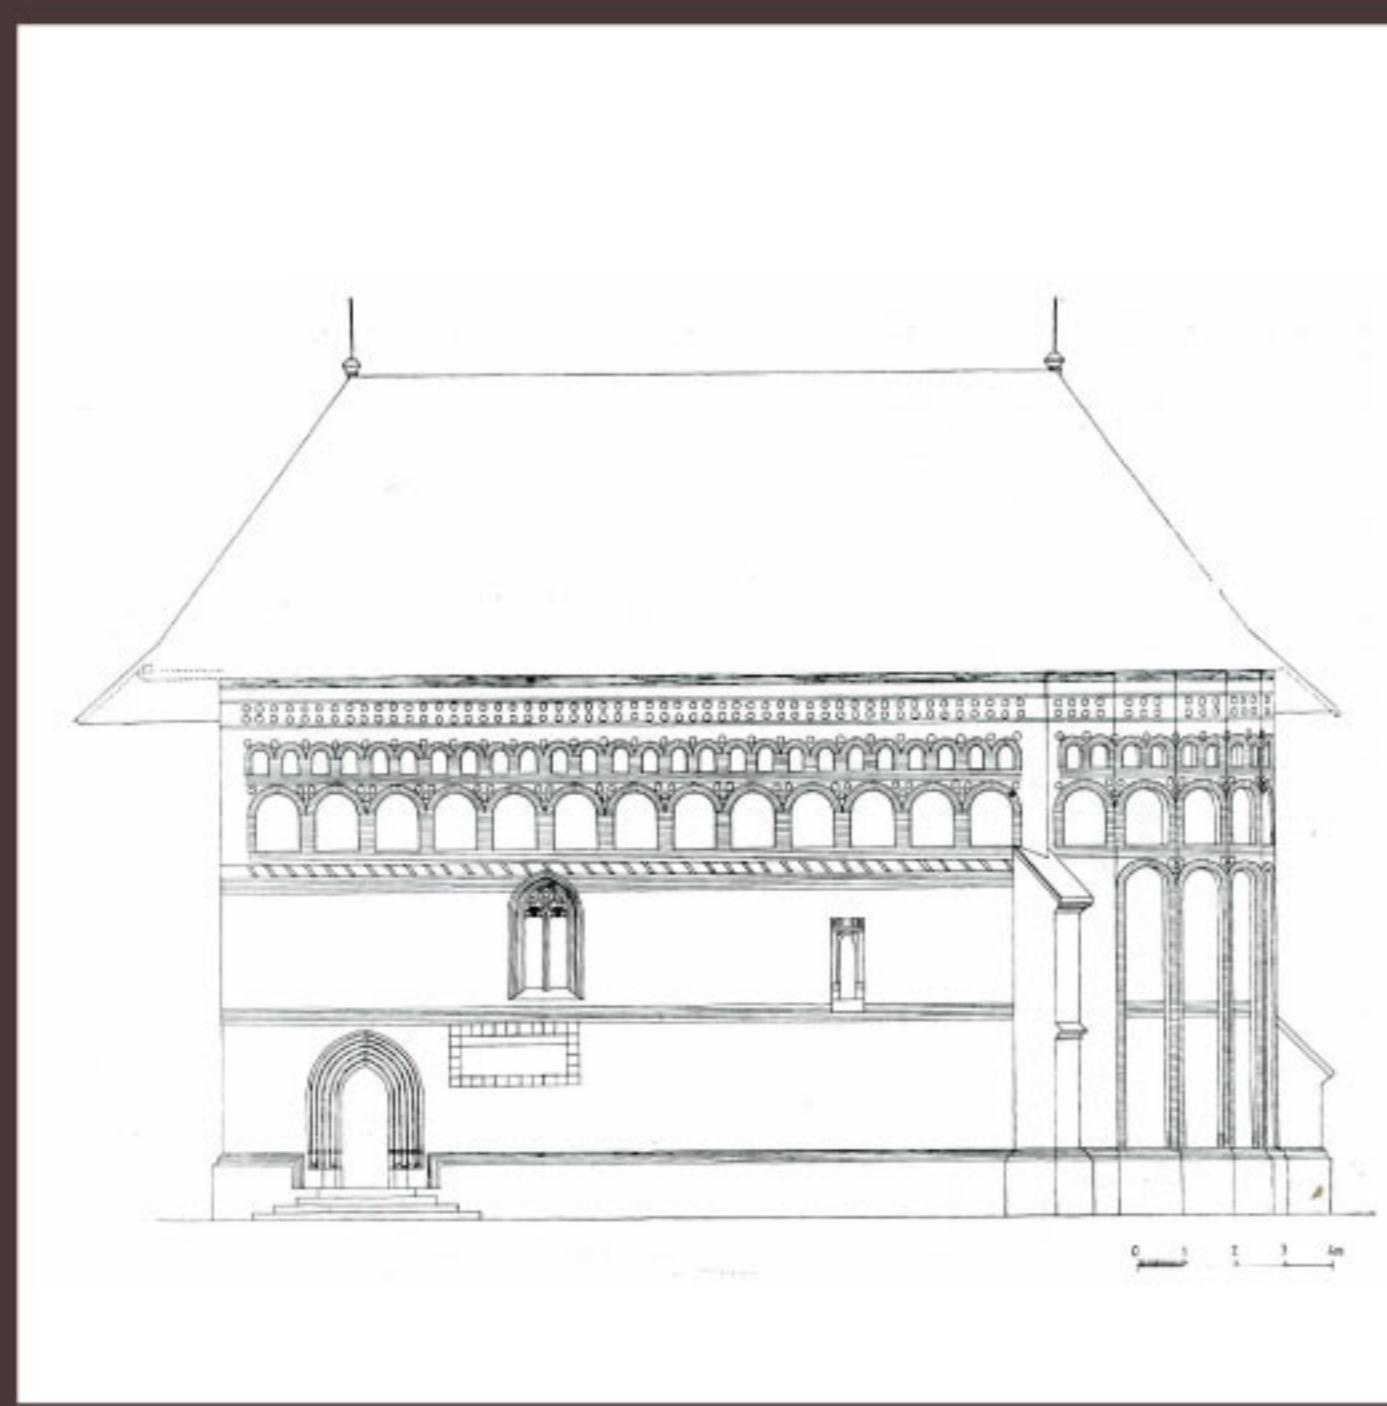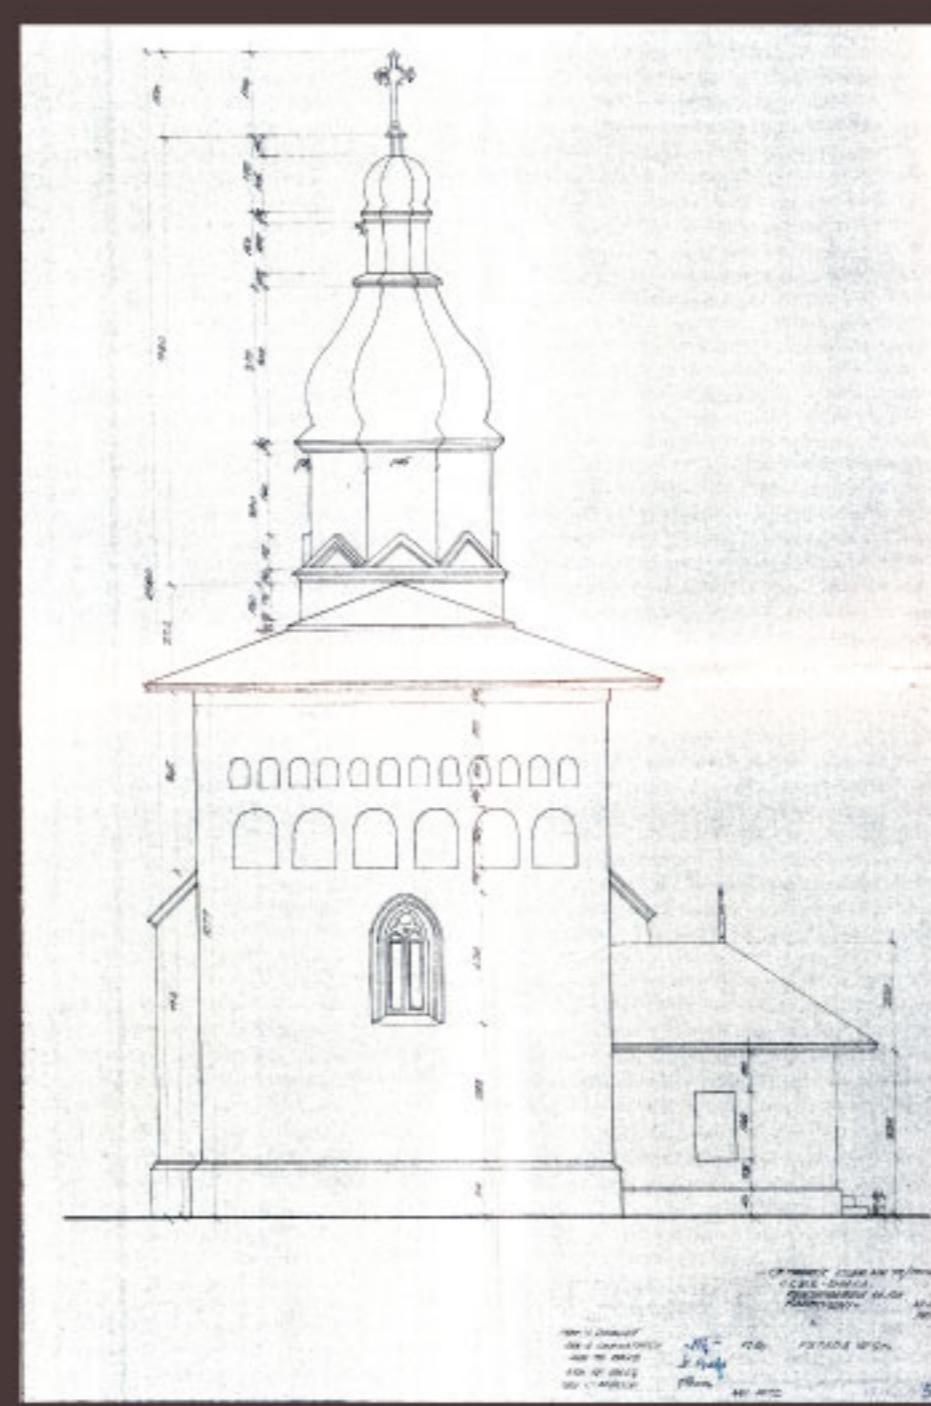







Legenda

- 1 Biserica din Războieni înainte de restaurare, foto Gr. Doagă, 1955
- 2 Biserica din Războieni, imagine actuală
- 3 Biserica din Războieni după restaurare (Ştefan Bals, Restaurarea bisericii din Războieni, jud. Neamț, R.M.M.-M.I.A. nr. 2, 1975)
- 4 Fațada Sud, situația existentă, 1972, arh. Ștefan Bals
- 5 Fațada Vest, situația existentă, 1972, arh. Ștefan Bals
- 6 Fațada Sud, proiect restaurare, 1972, arh. Ștefan Bals
- 7 Fațada Vest, proiect restaurare, 1972, arh. Ștefan Bals
- 8 Memorandum justificativ, Proiect M 69/1972, arh. Ștefan Bals
- 9 Aviz nr. 482 din 1972 cu privire la restaurarea Bisericii din Războieni
- 10 Memorandum justificativ, Proiect M 69/1972, arh. Ștefan Bals



Documente din arhiva I.N.P. - fond D.M.I. (4, 5, 6, 7, 8, 9)
Fotografi din fototeca I.N.P. (1)
Publicații din biblioteca I.N.P. (3)

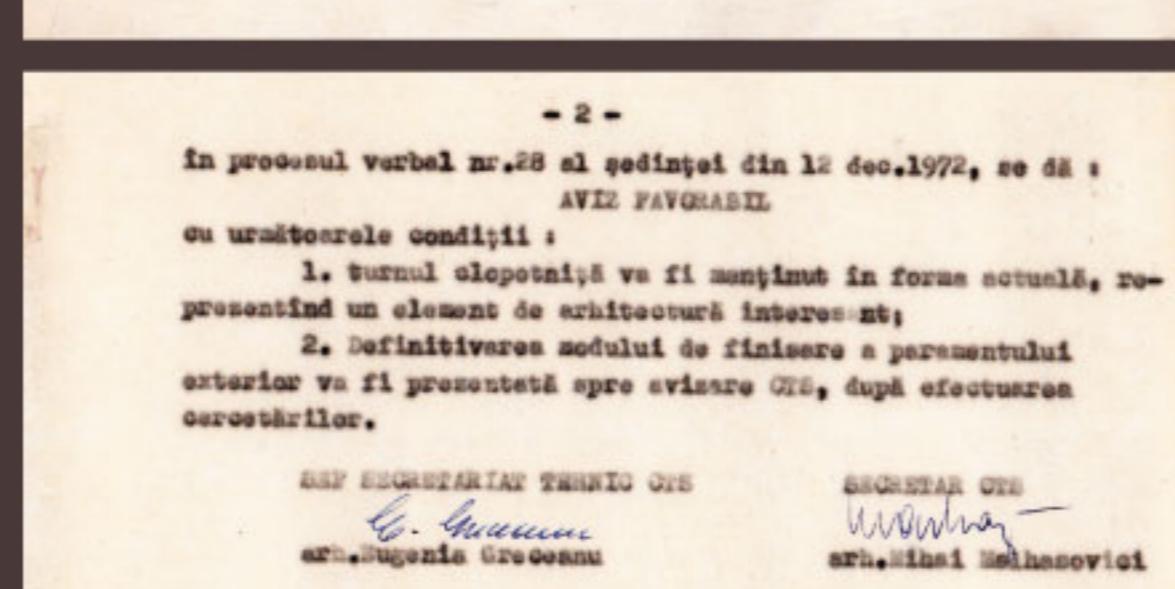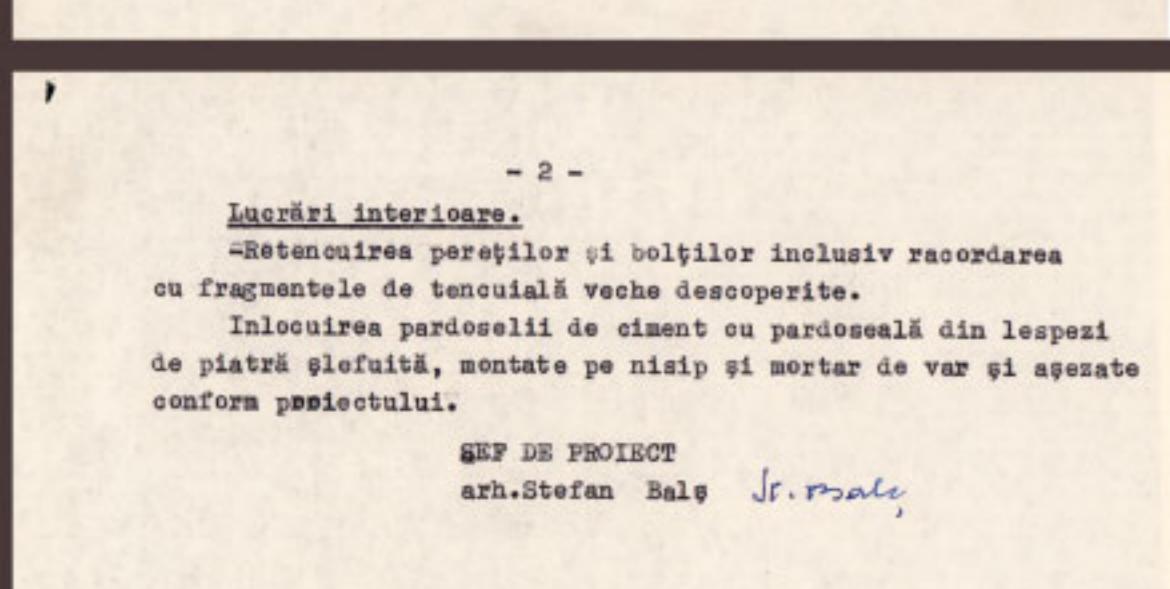

ARTICOLE, STUDII, RELEVEE

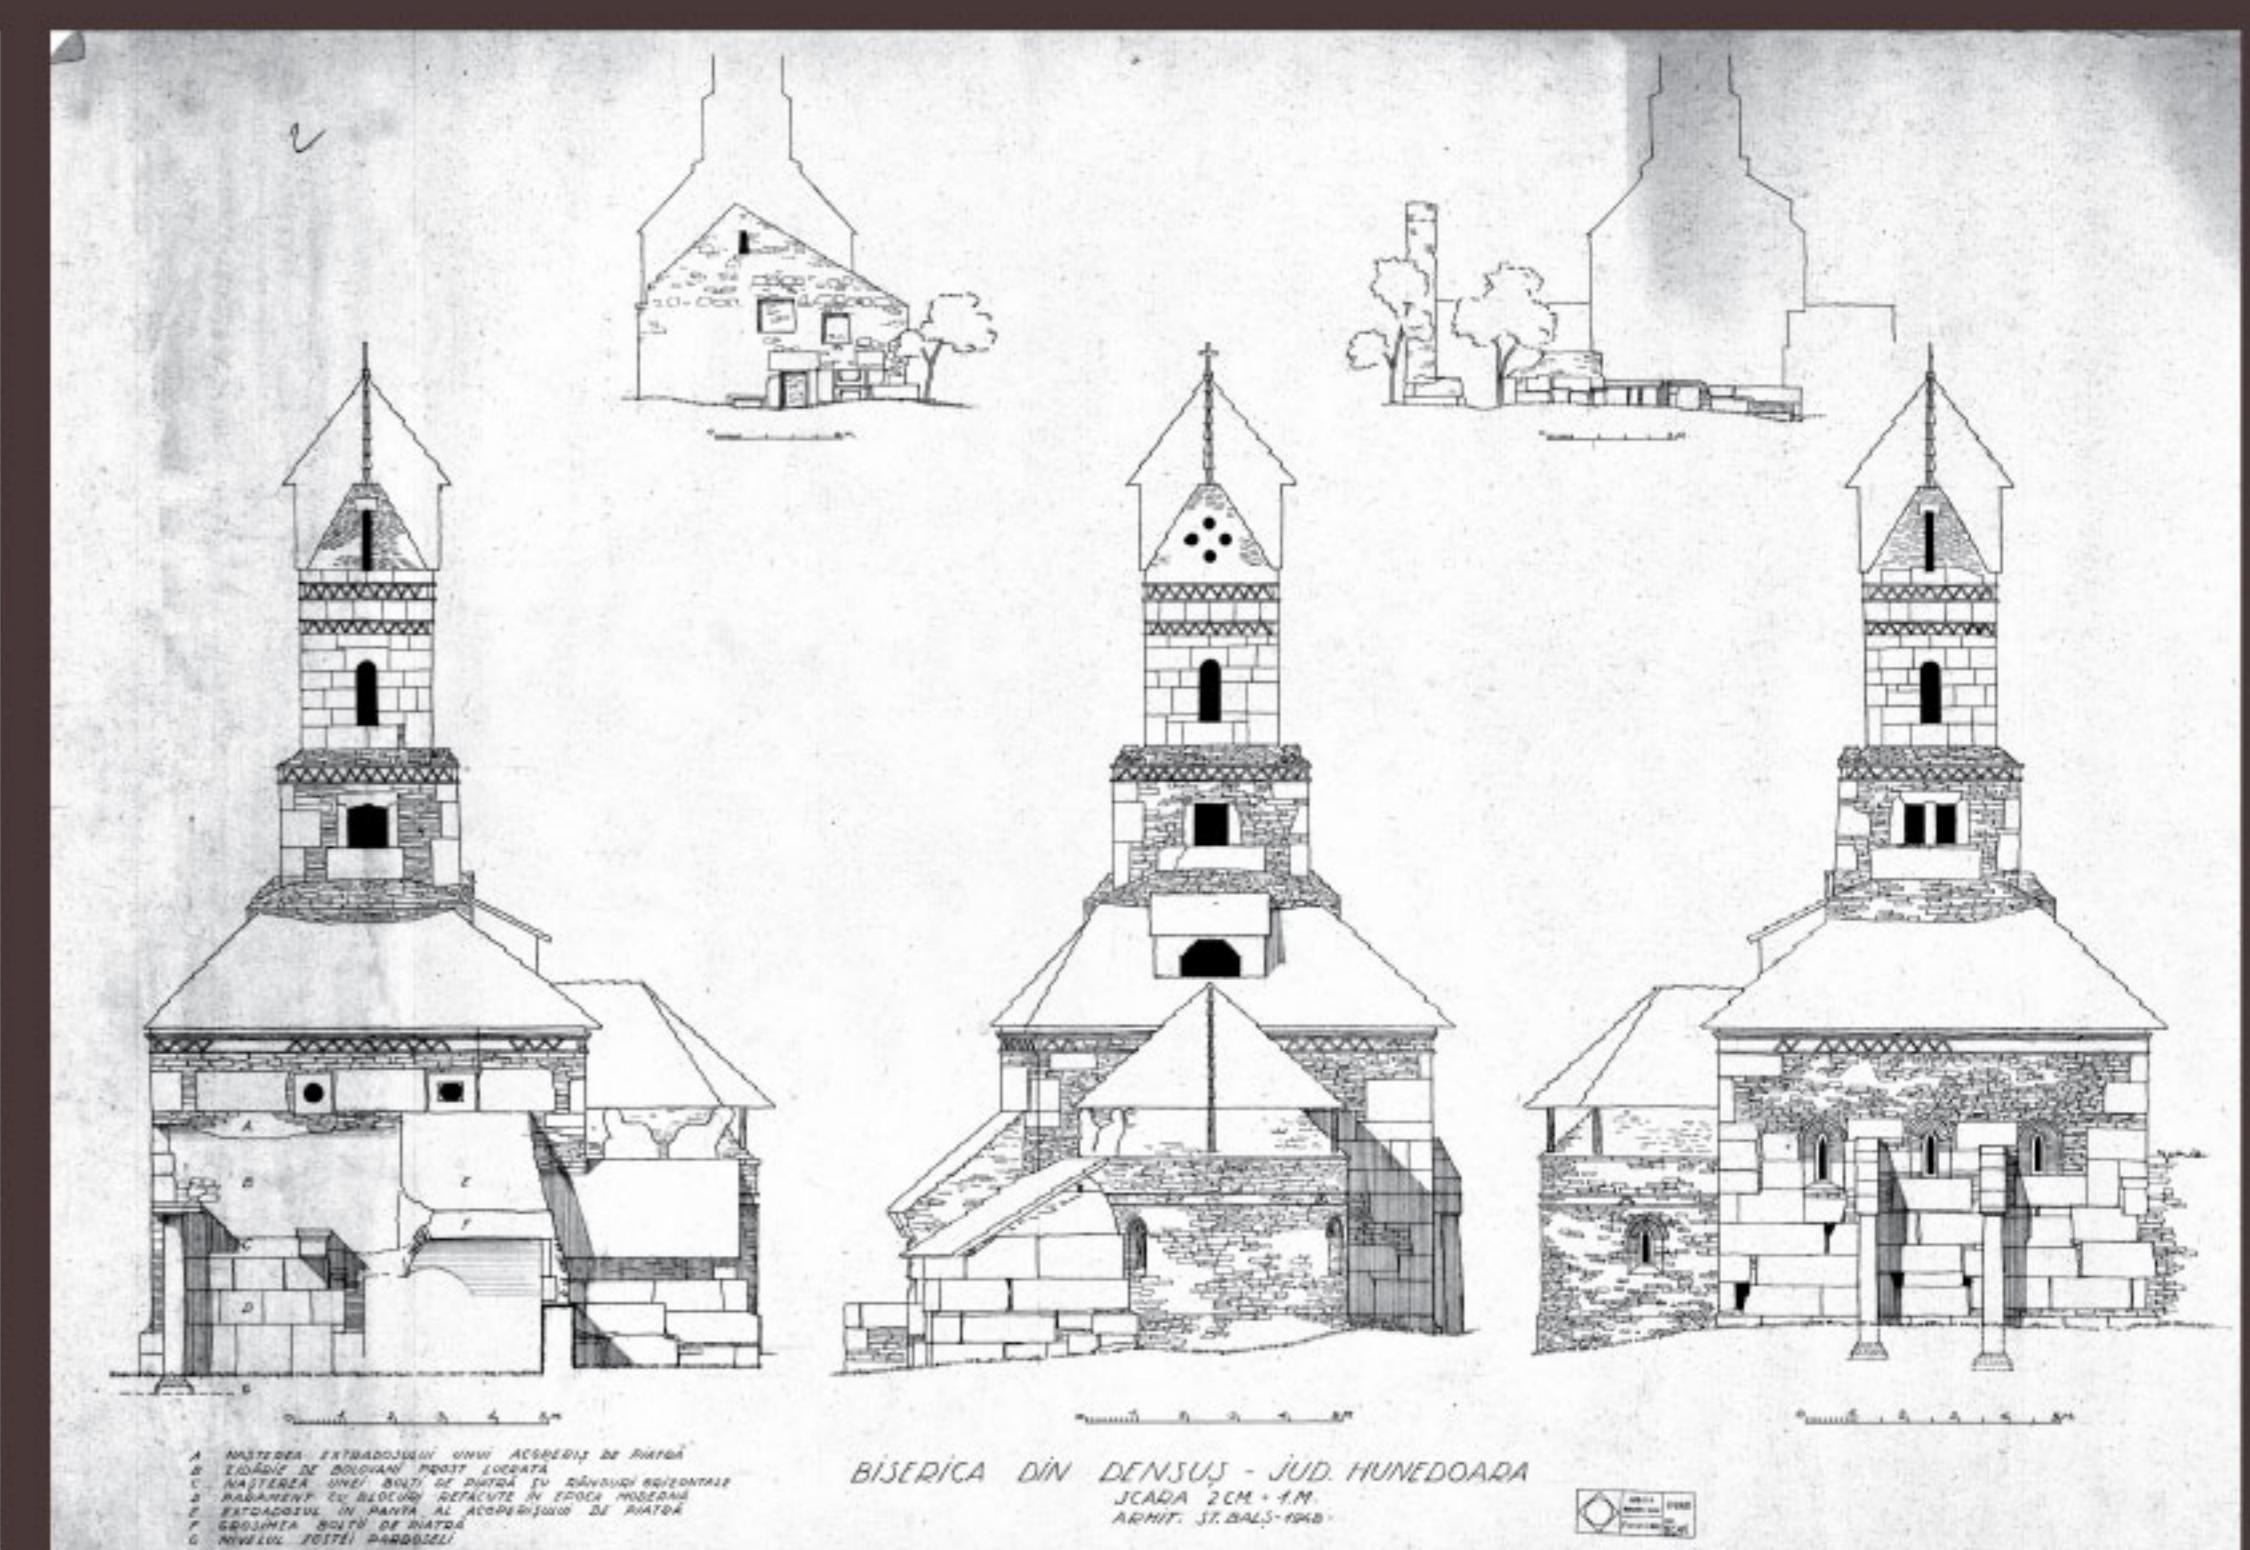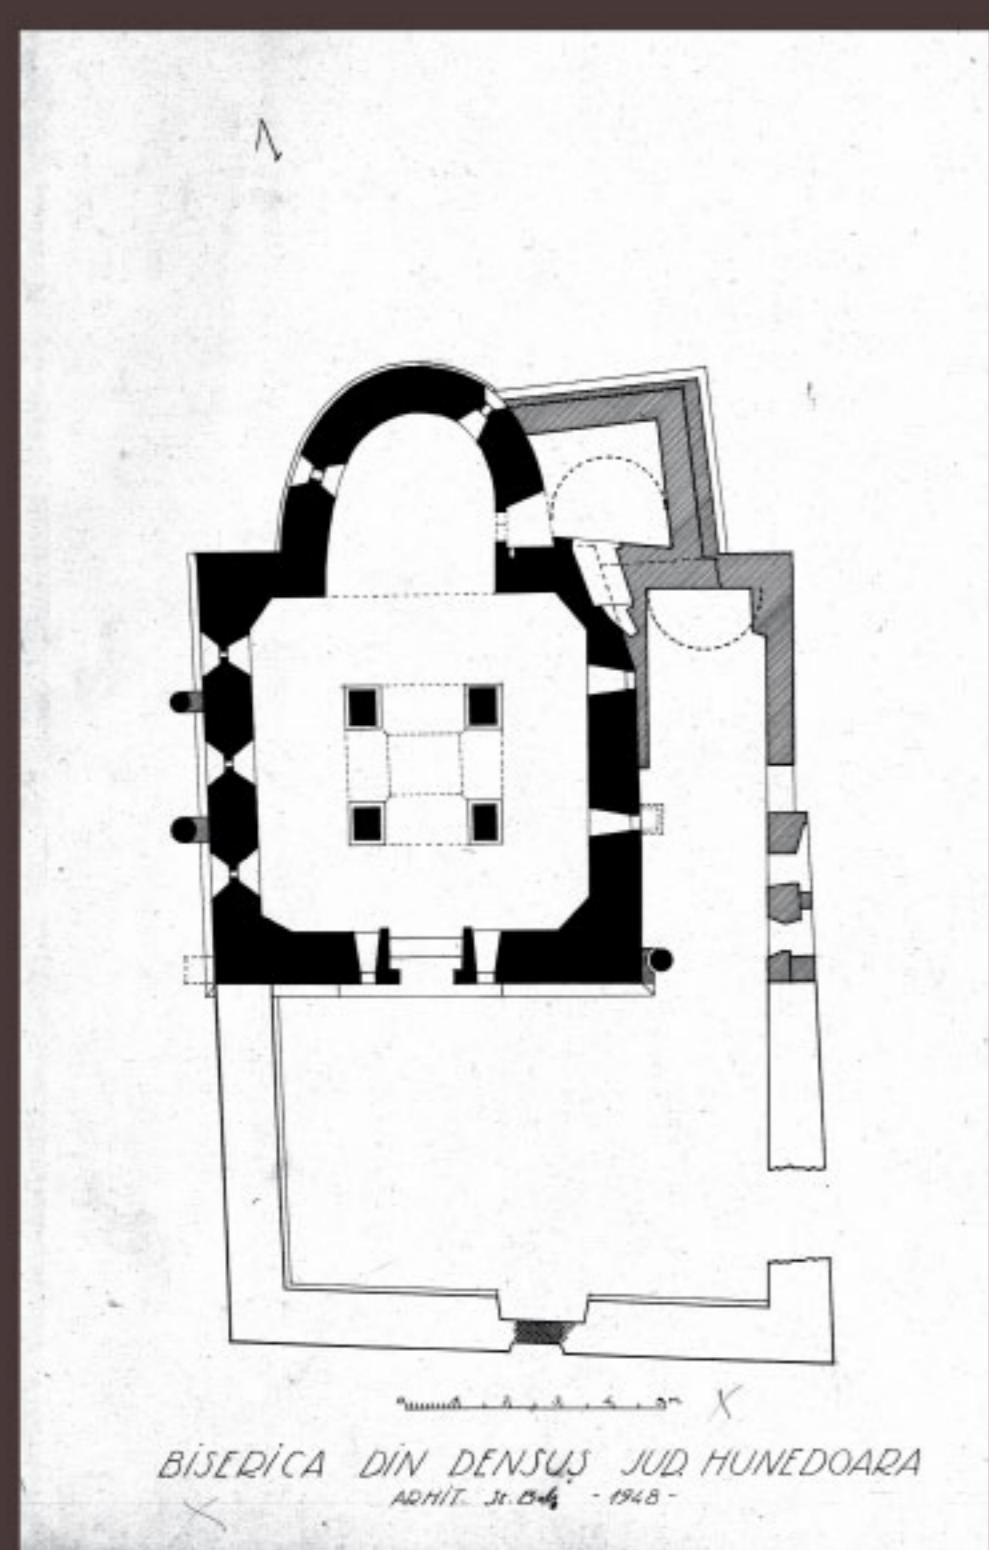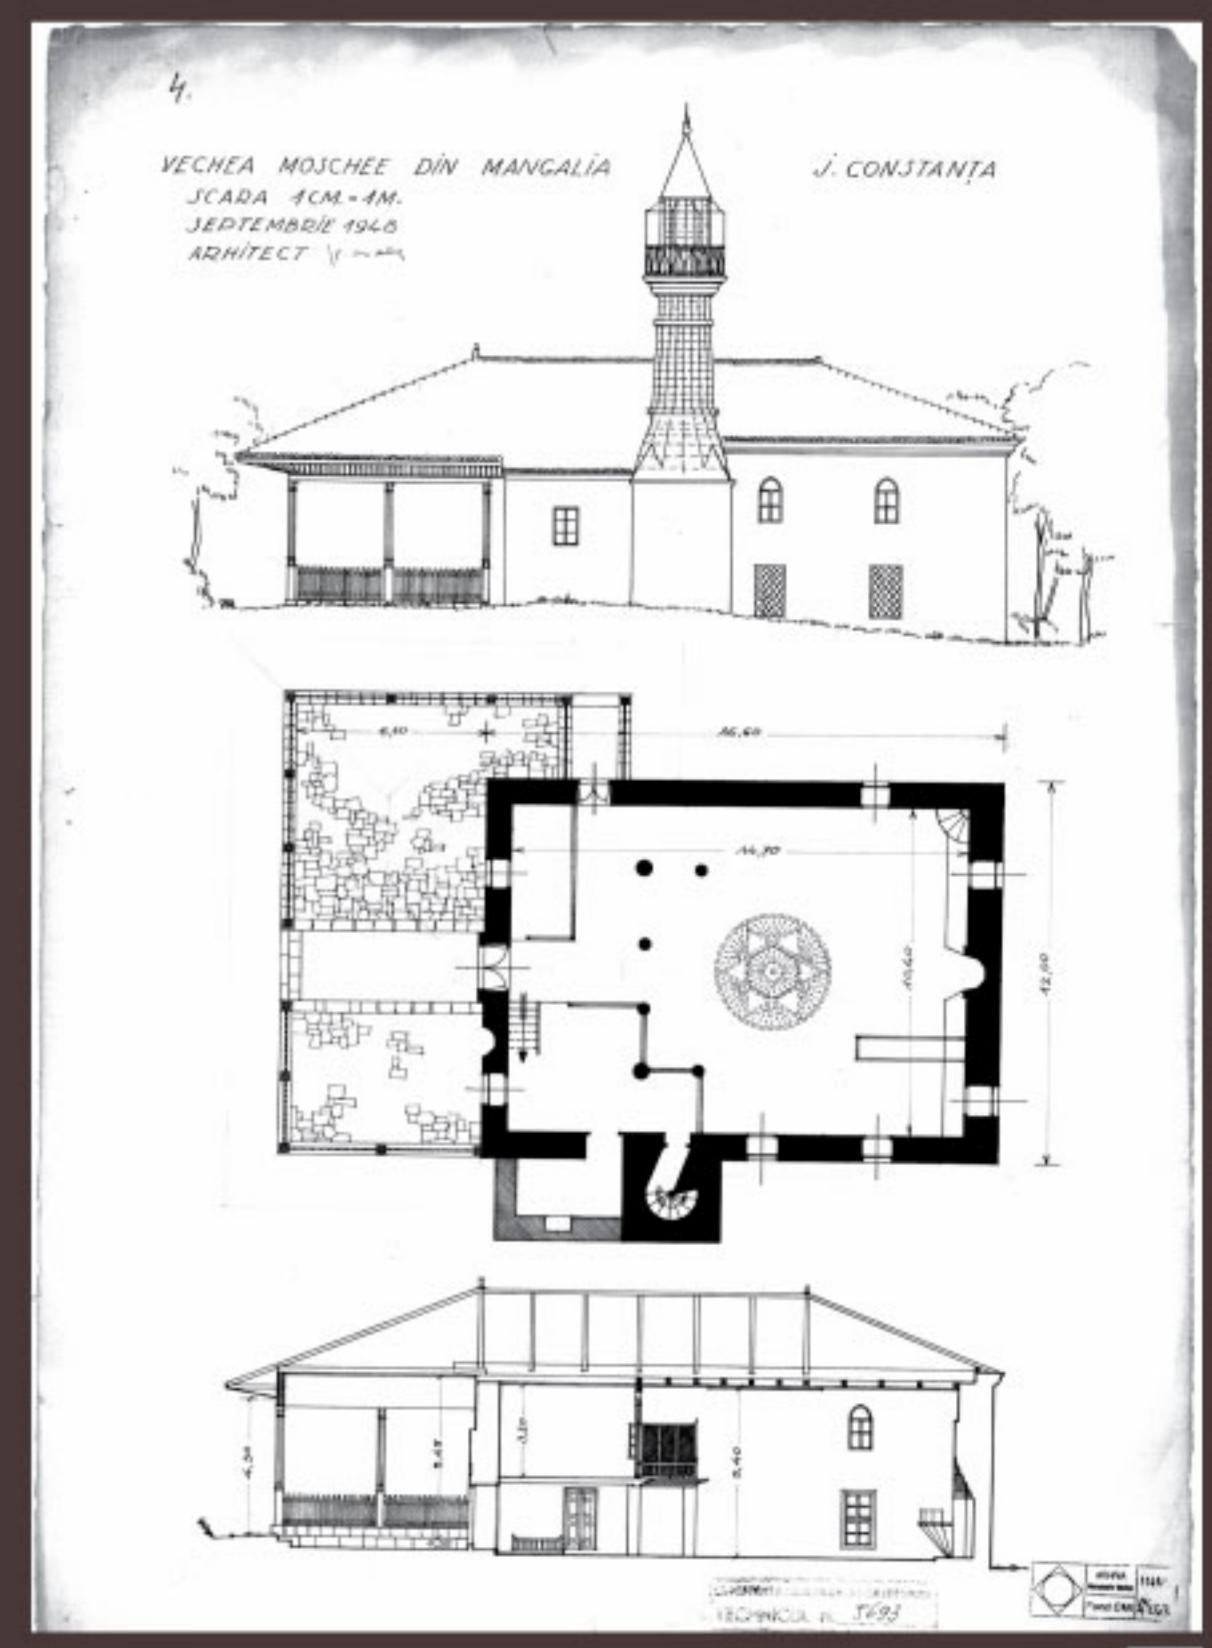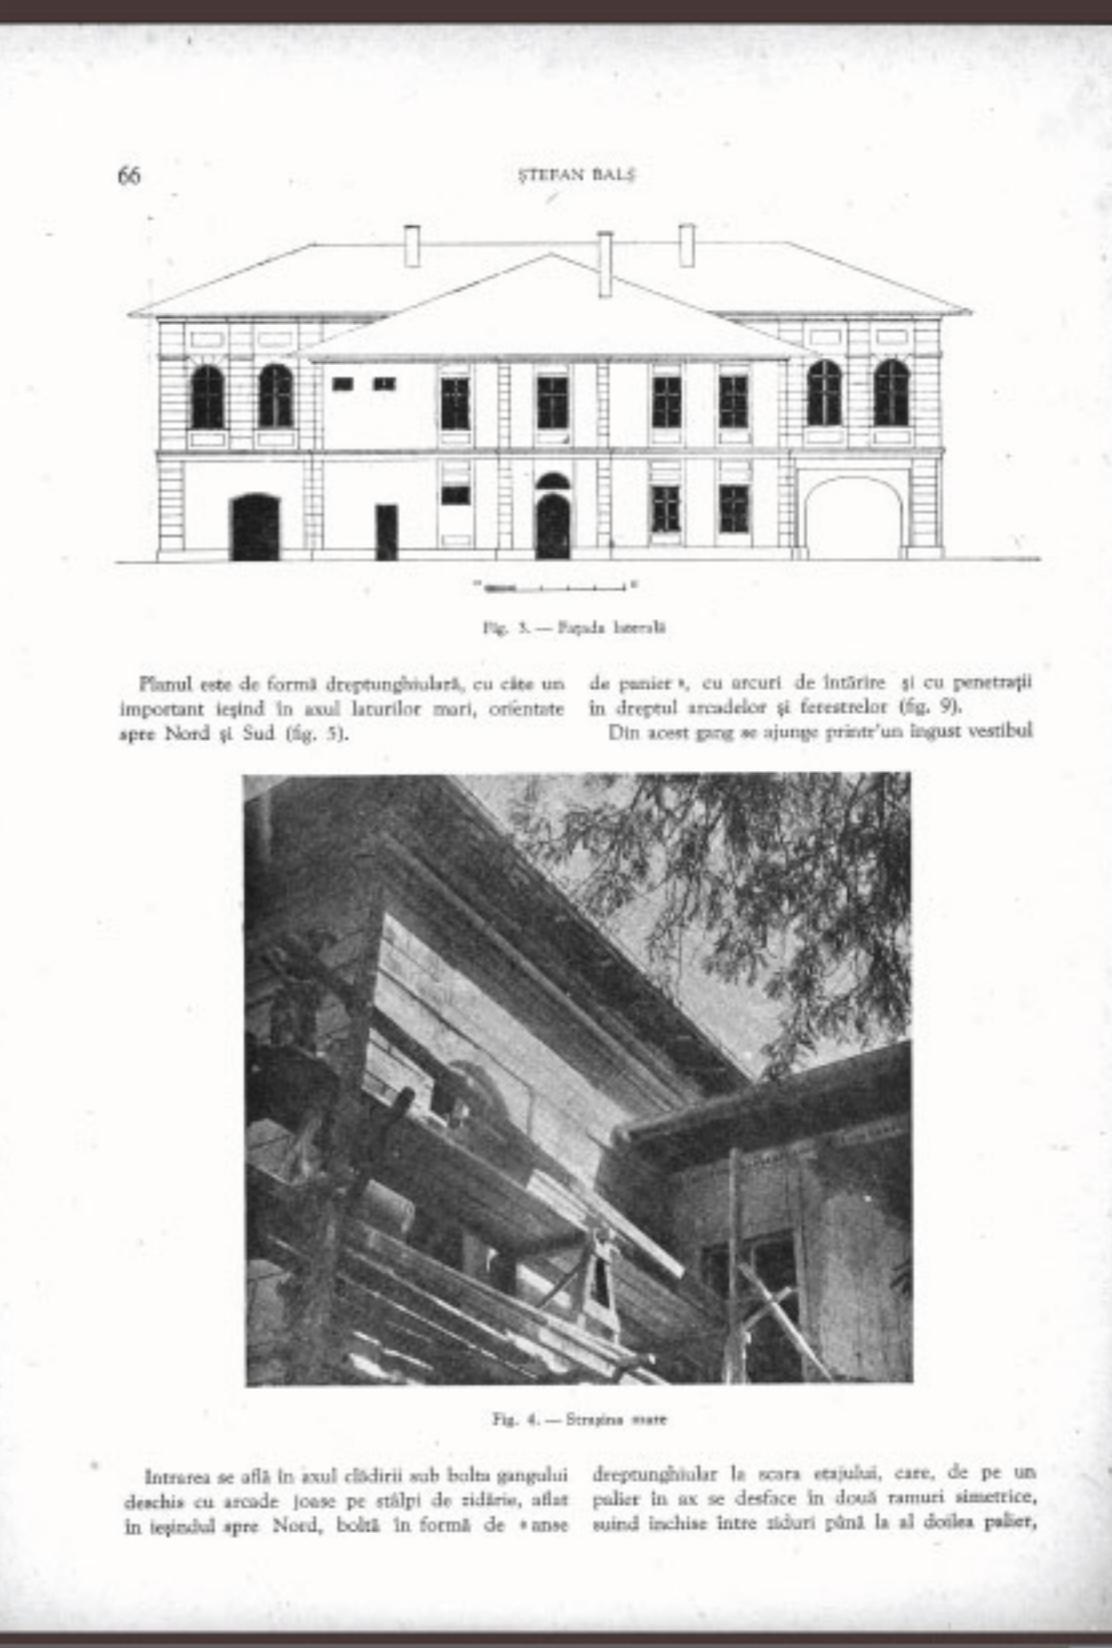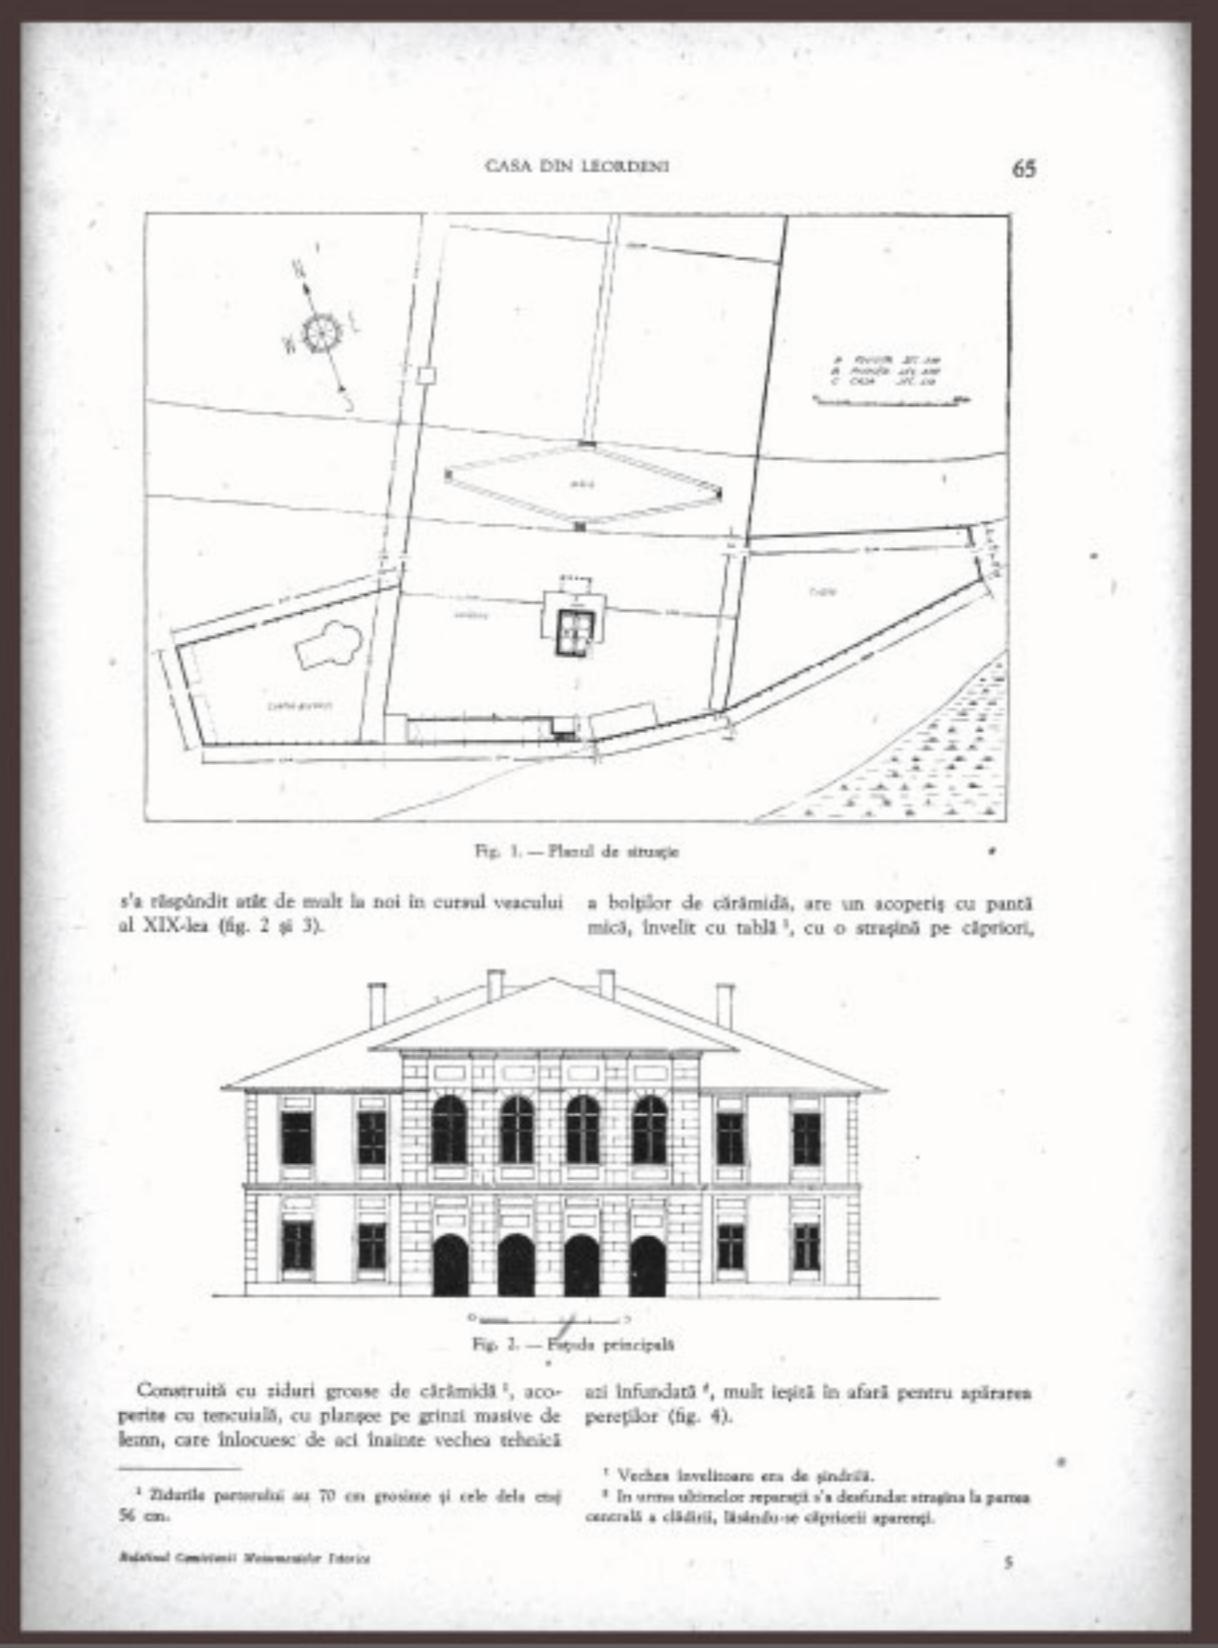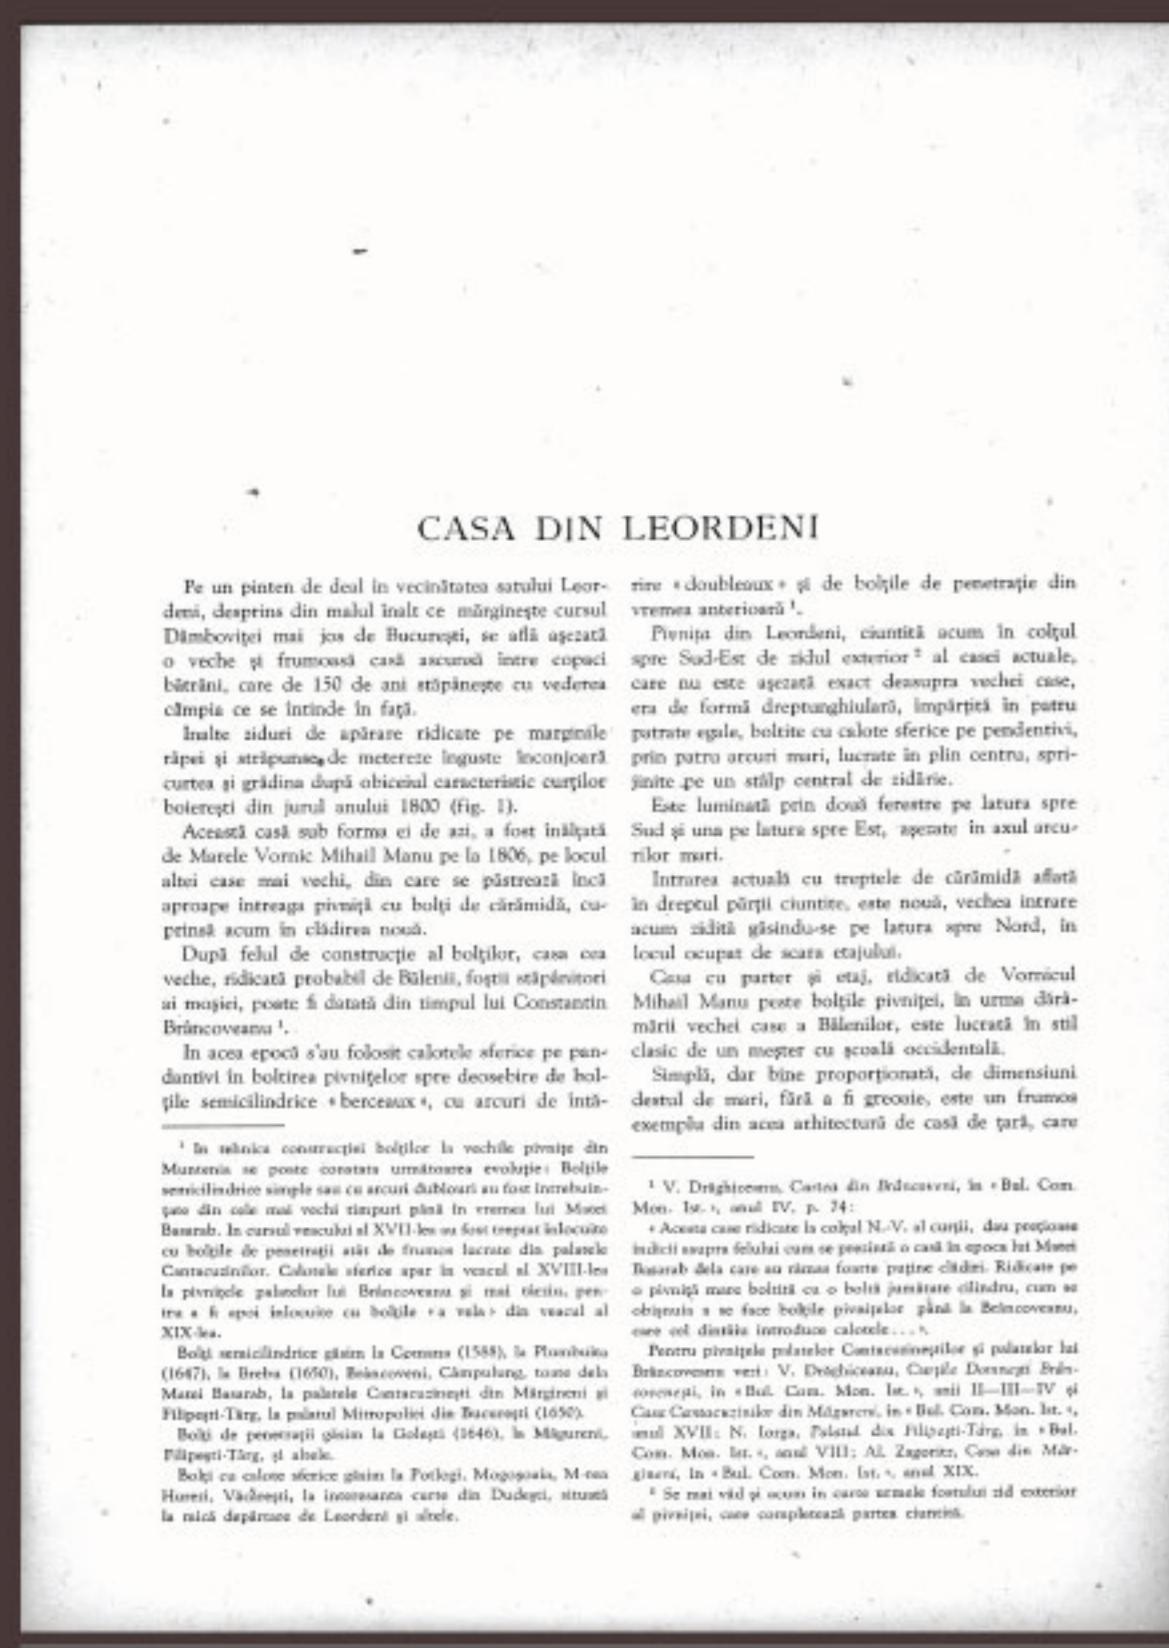


Douglas St. Paul

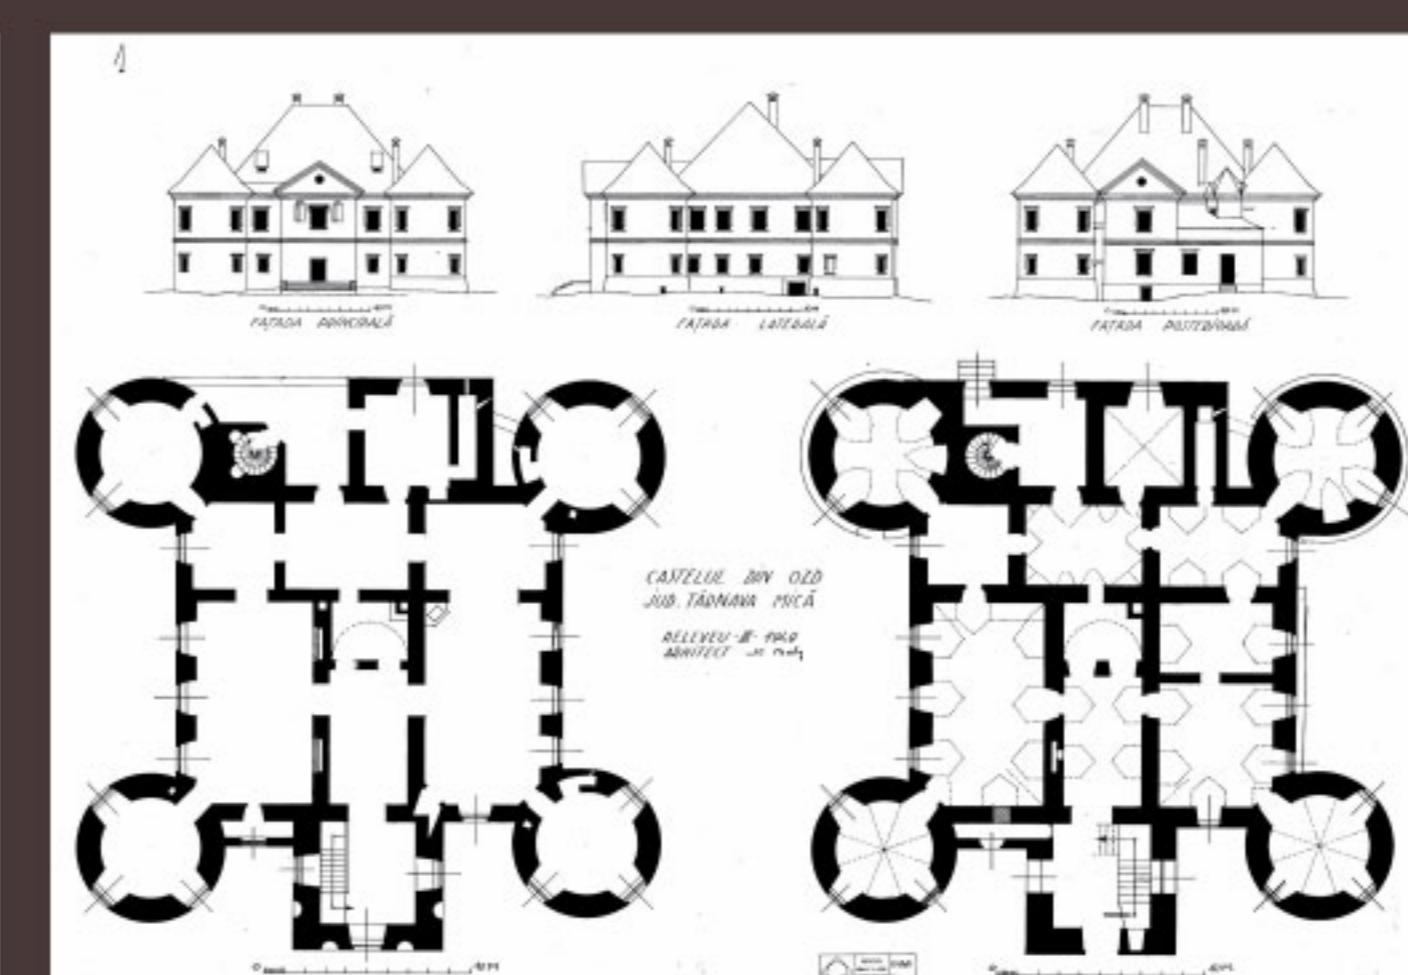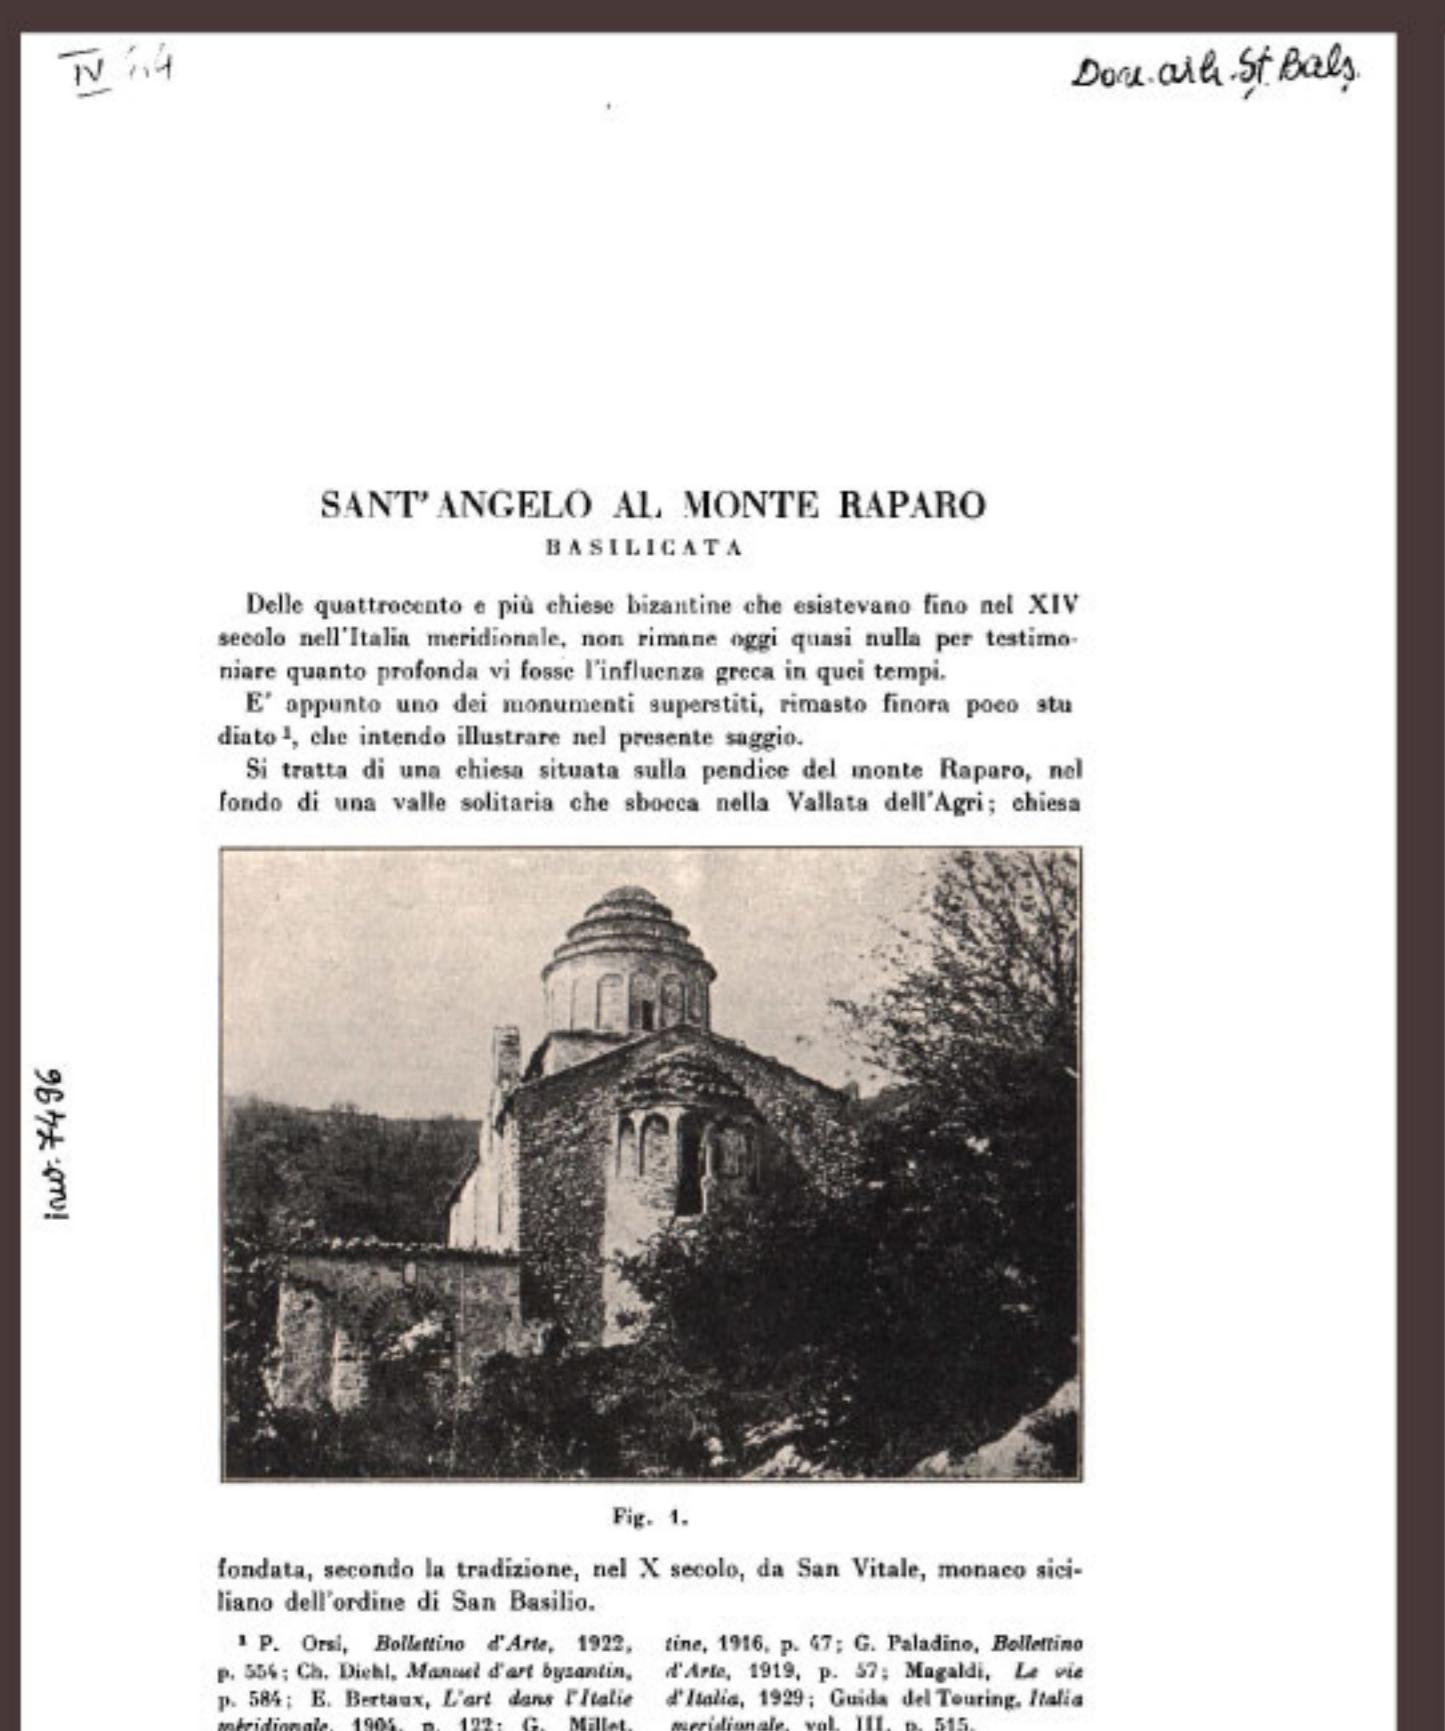

- 1** Ştefan Balş, Casa din Leordeni, B.C.M.I.
1945






2 Vechea moschee din Mangalia,
relevu, 1948, arh. Ştefan Balş

3 Biserica din Densus, relevu, 1948, arh.
Ştefan Balş

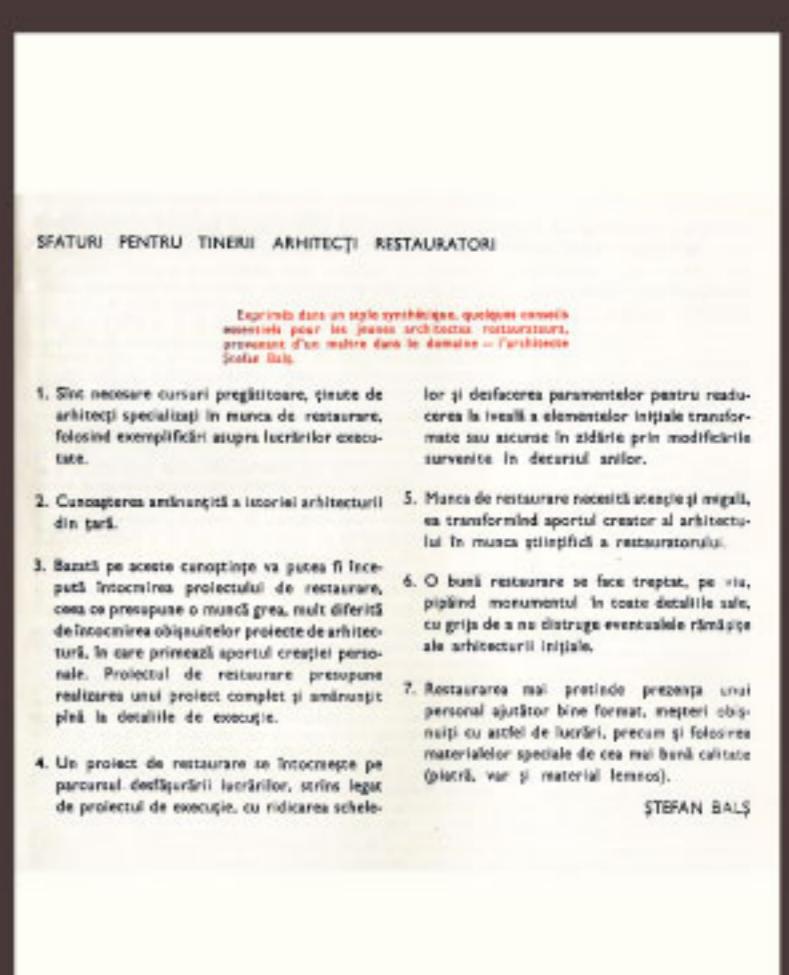


10 of 10




PROIECTE STUDII, RELEVEE

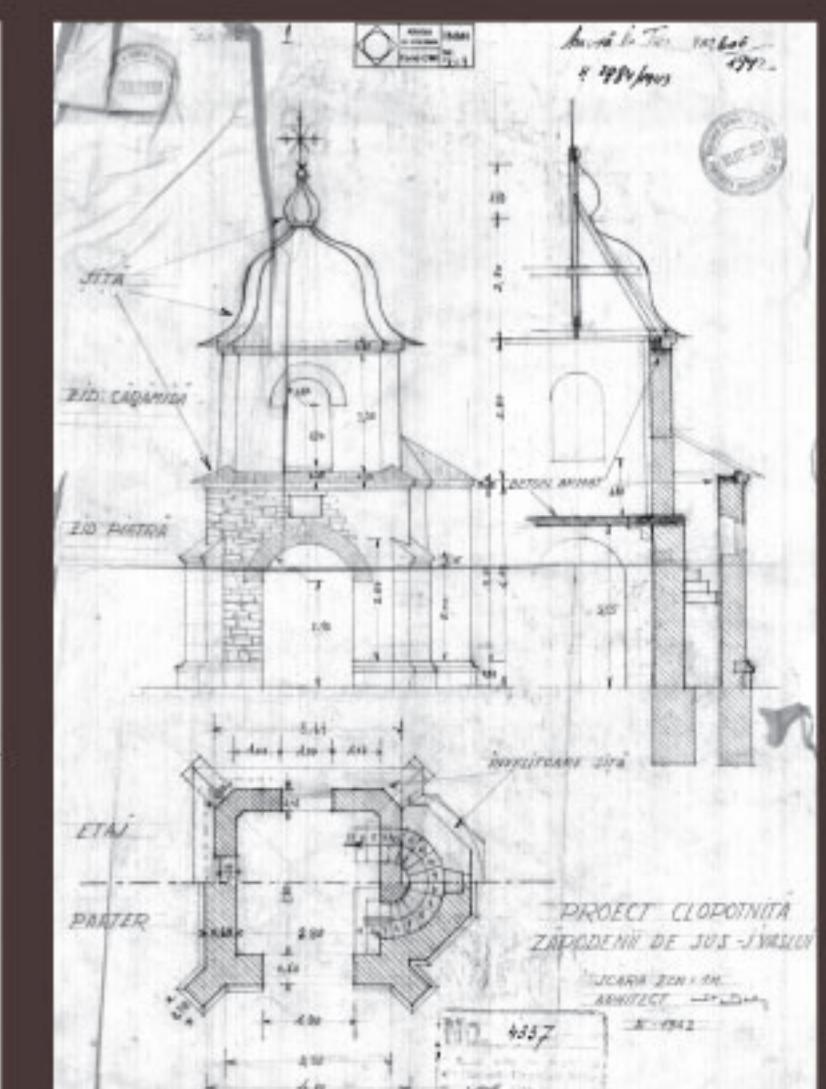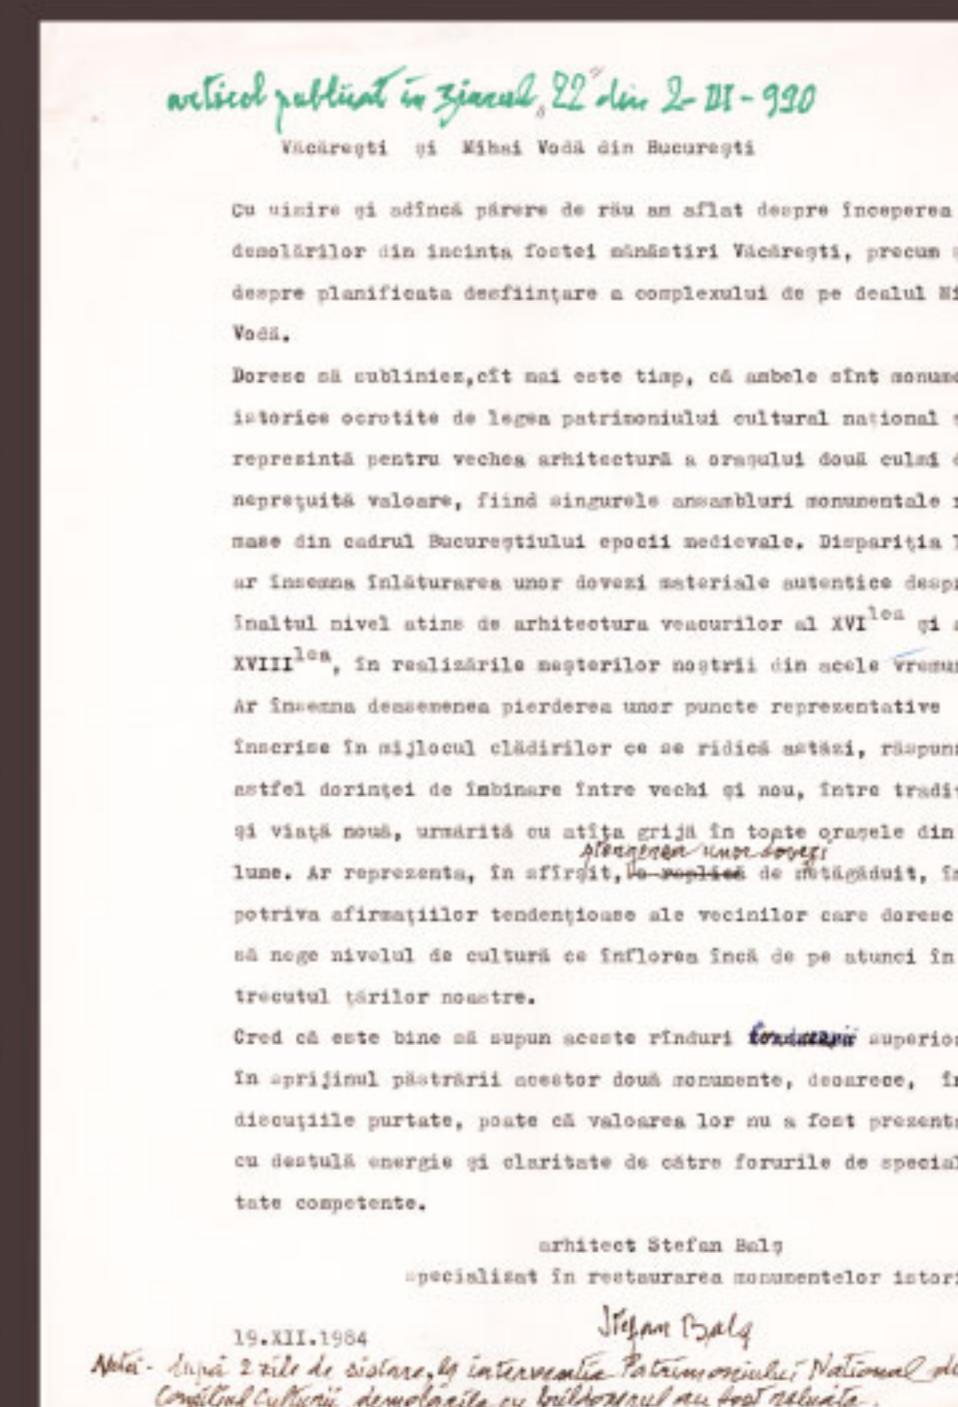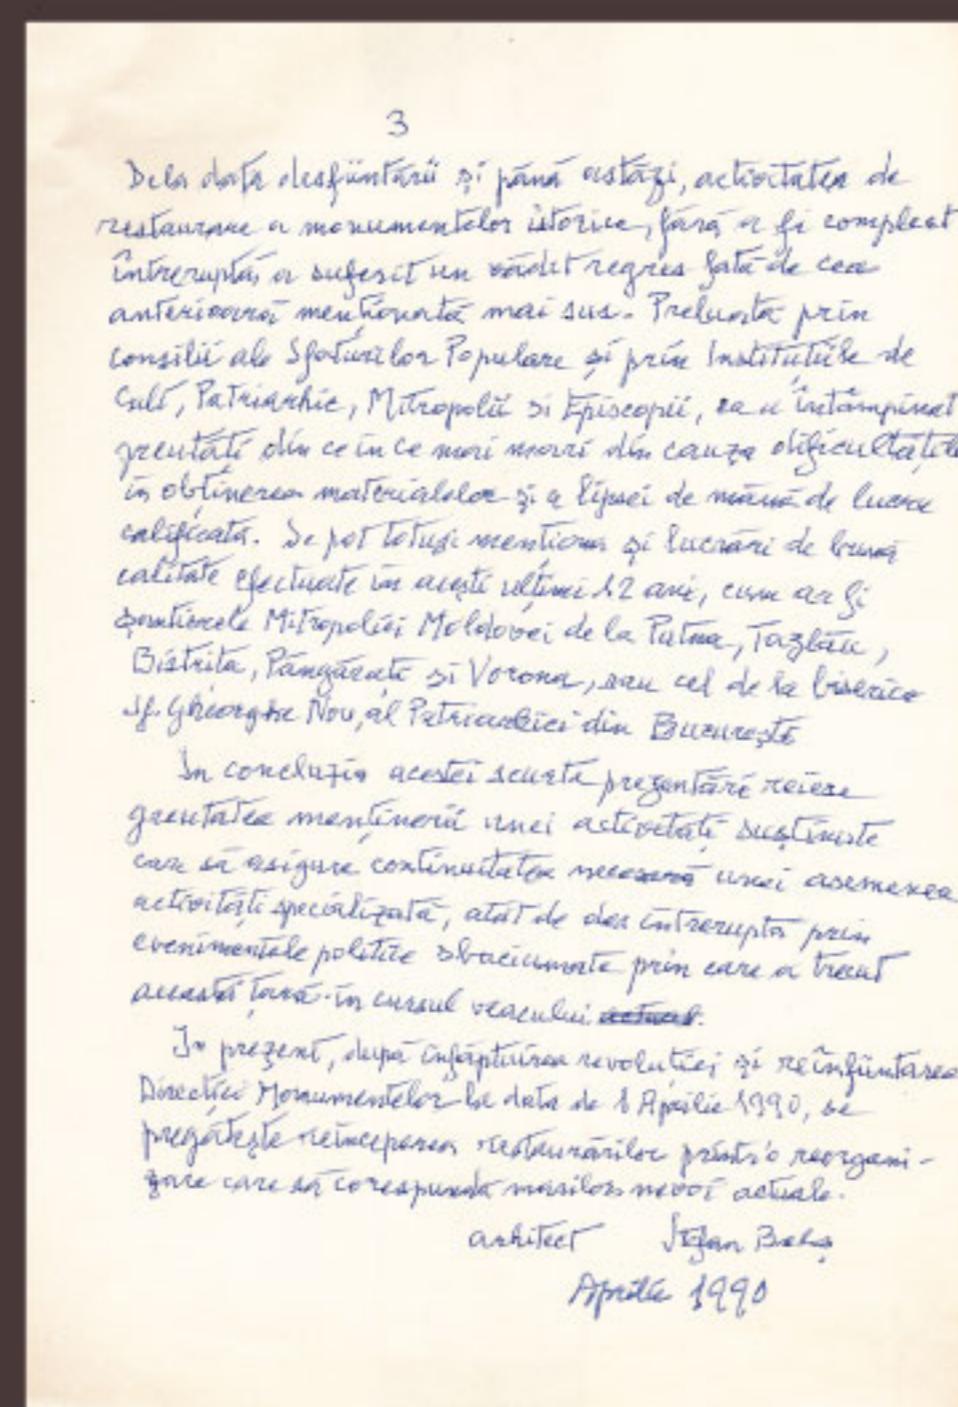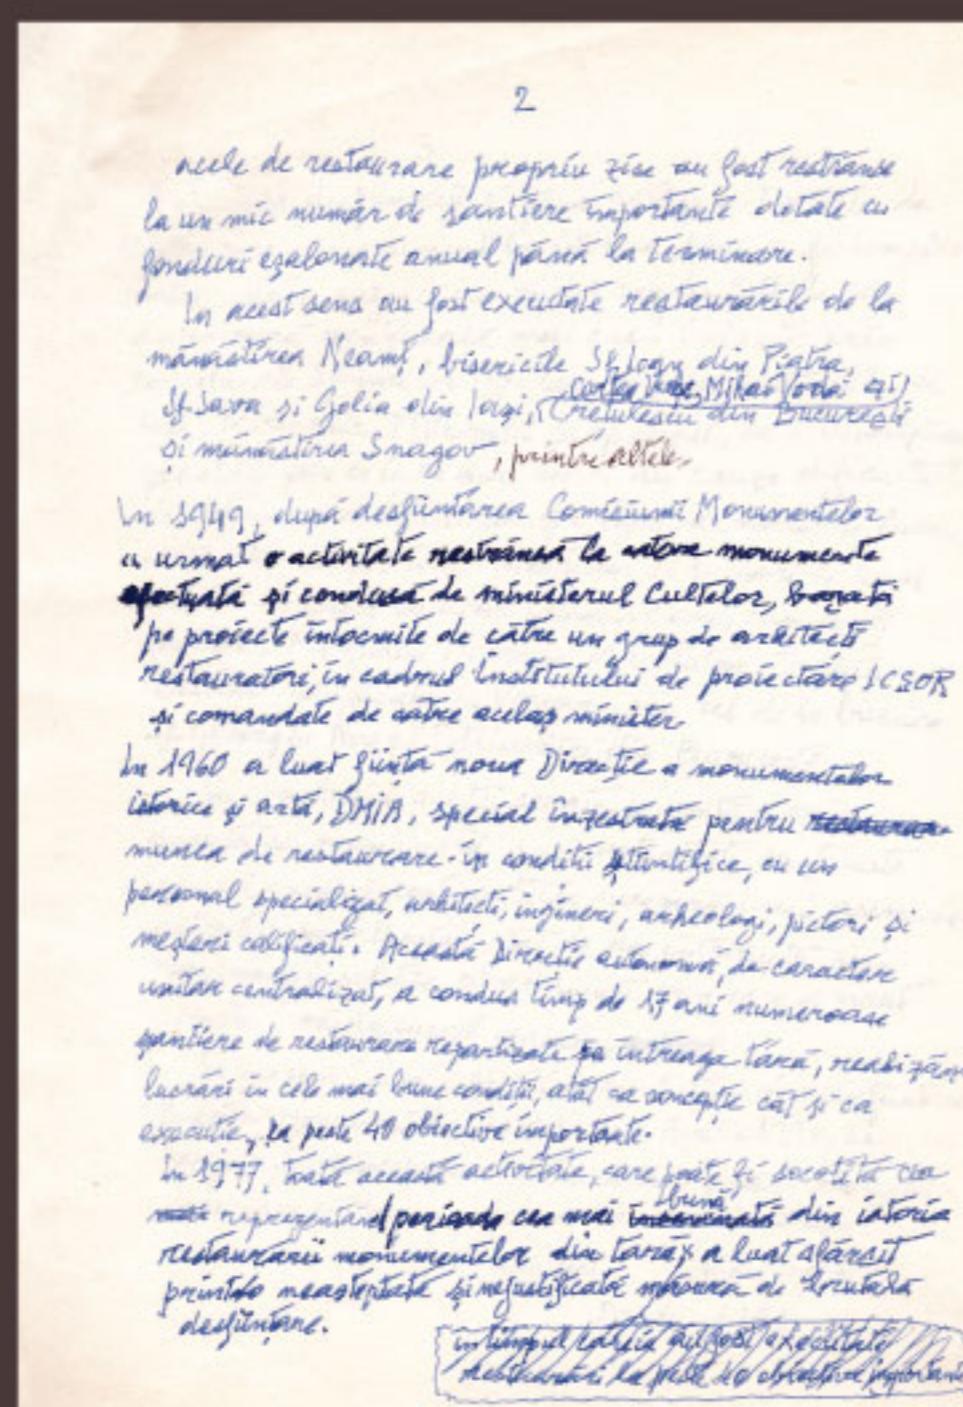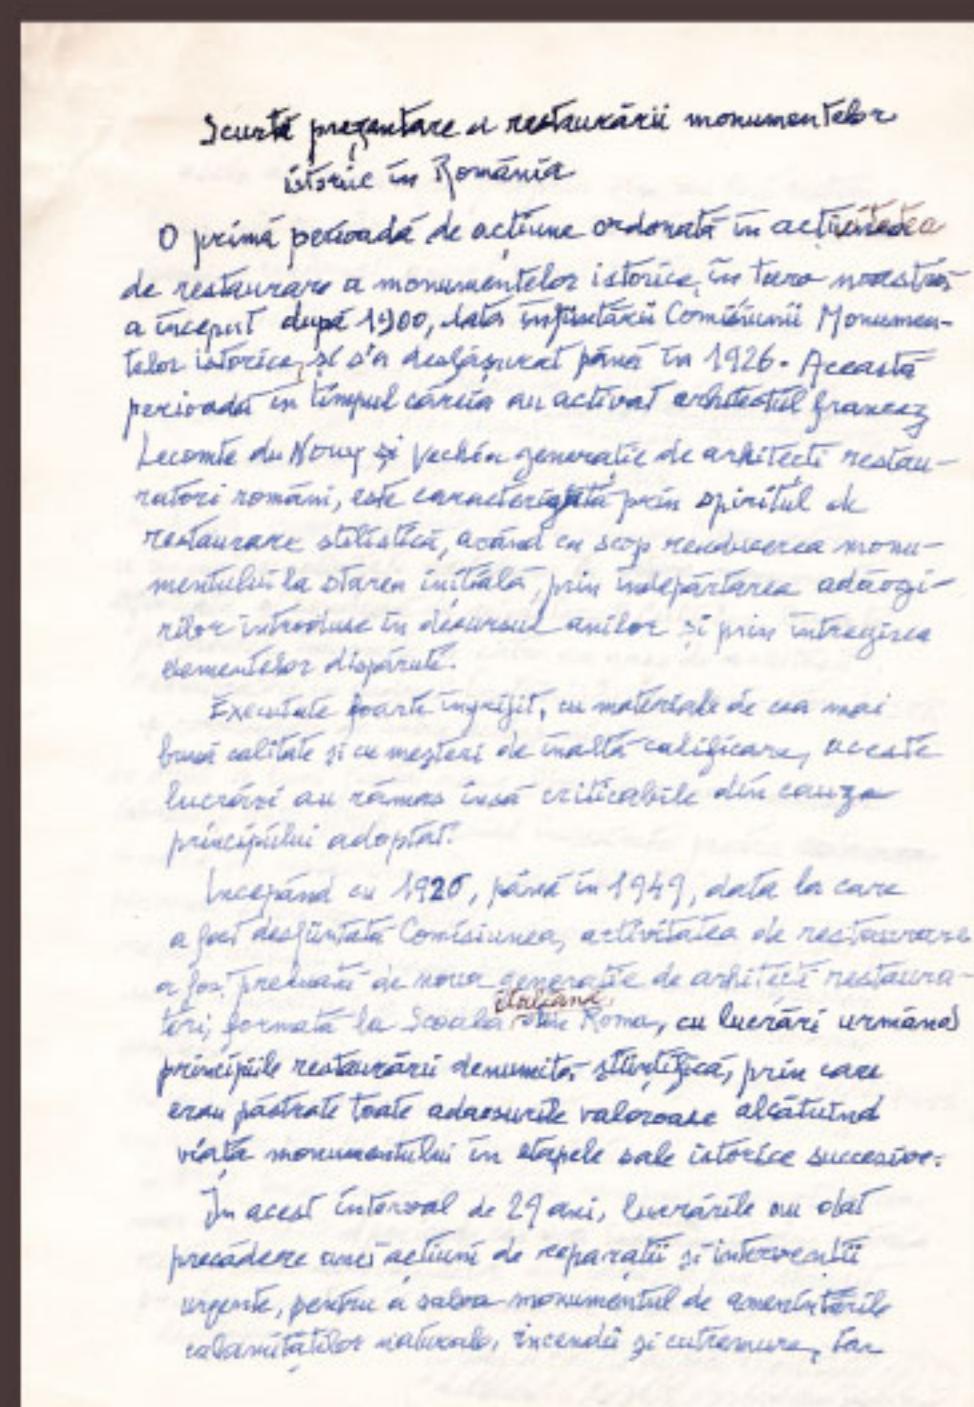




3

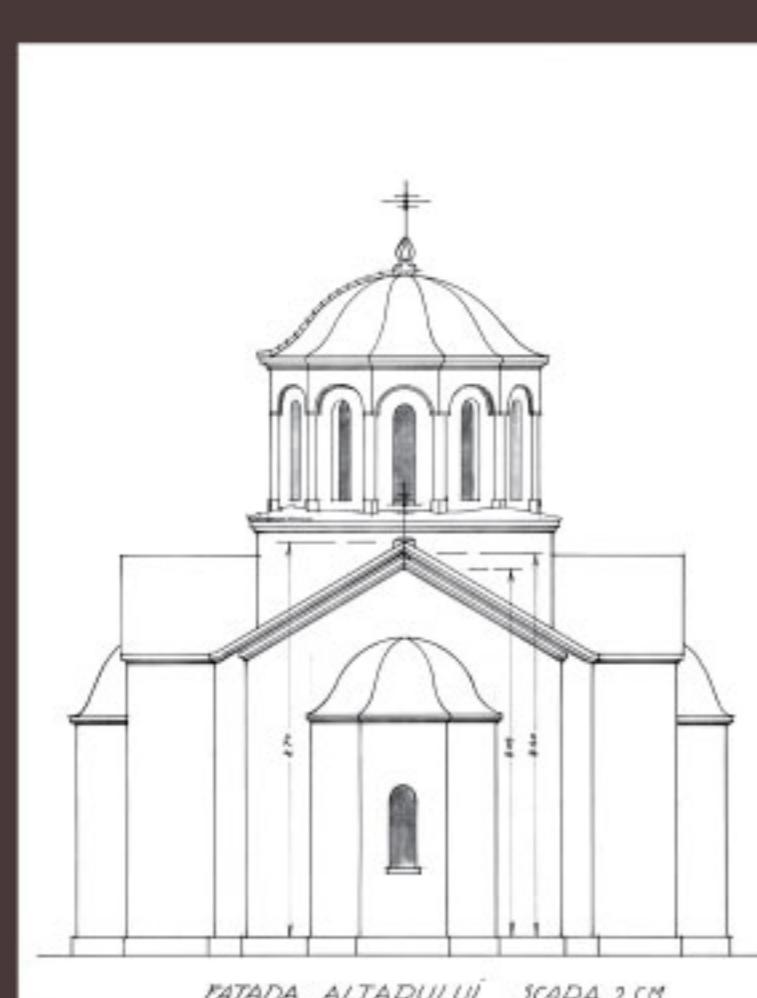

4

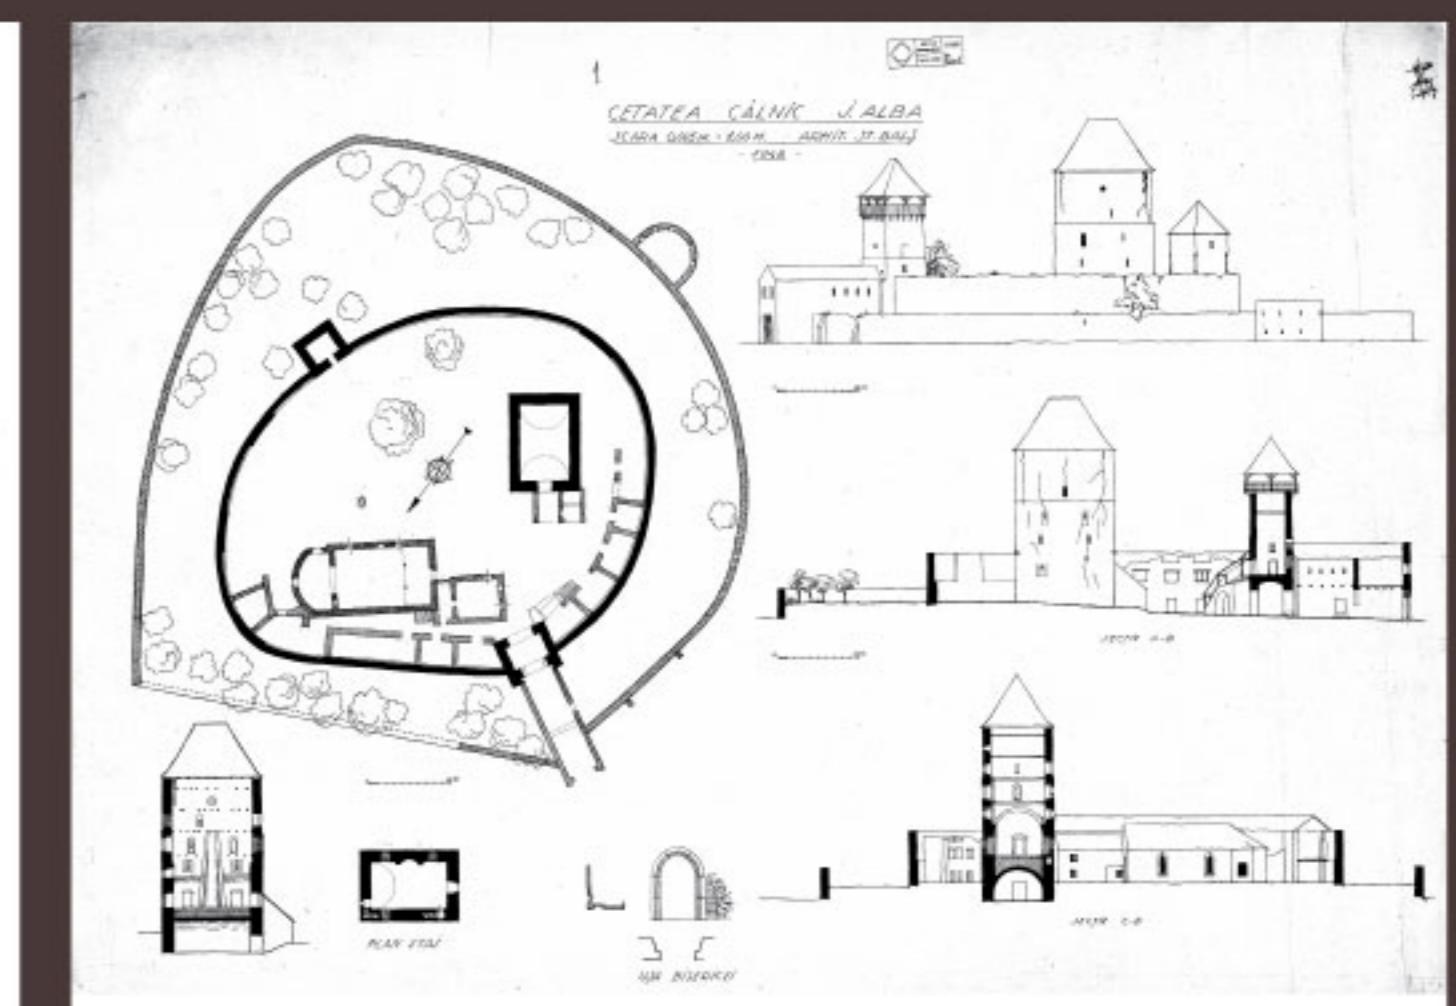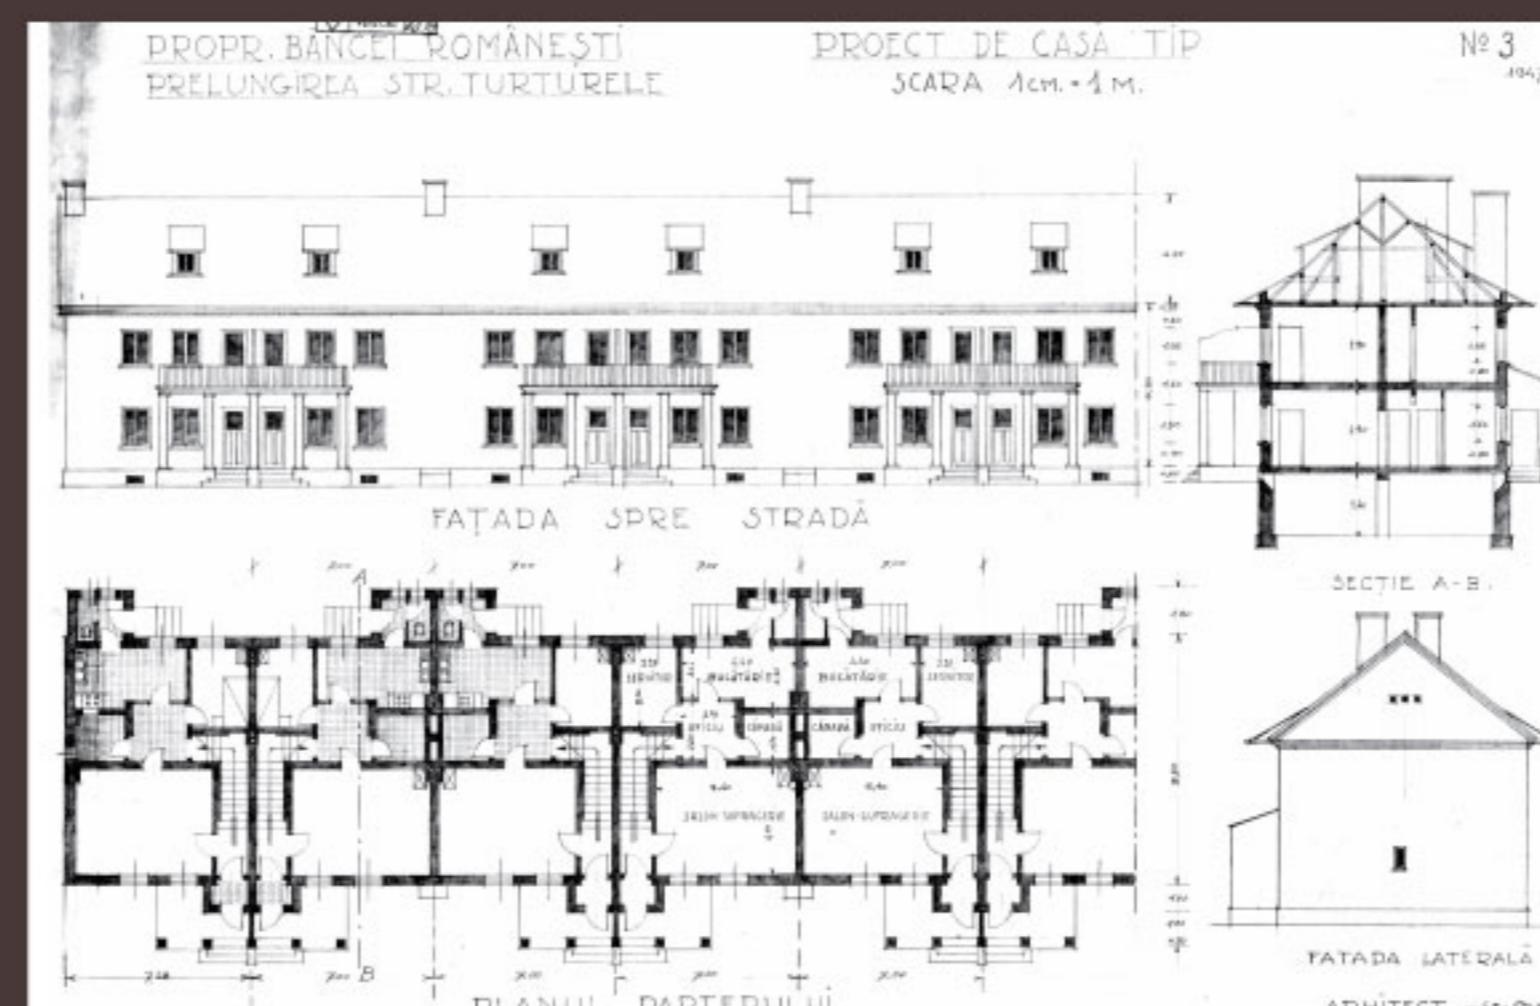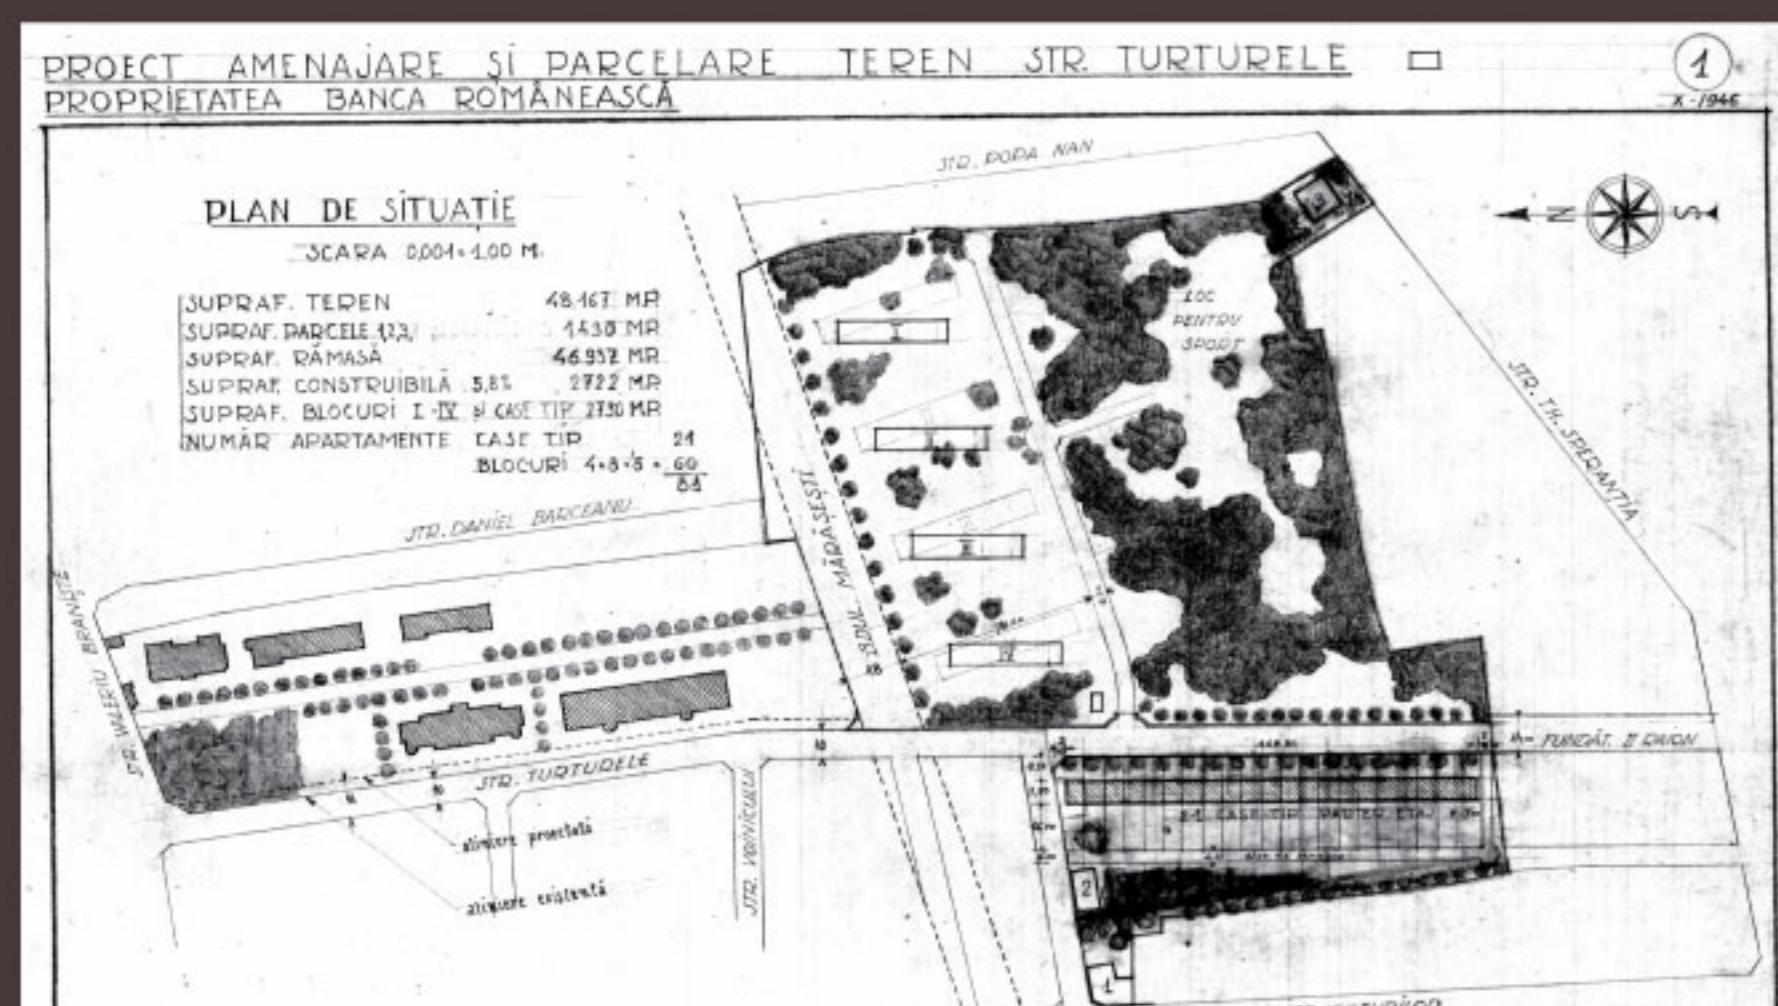

5

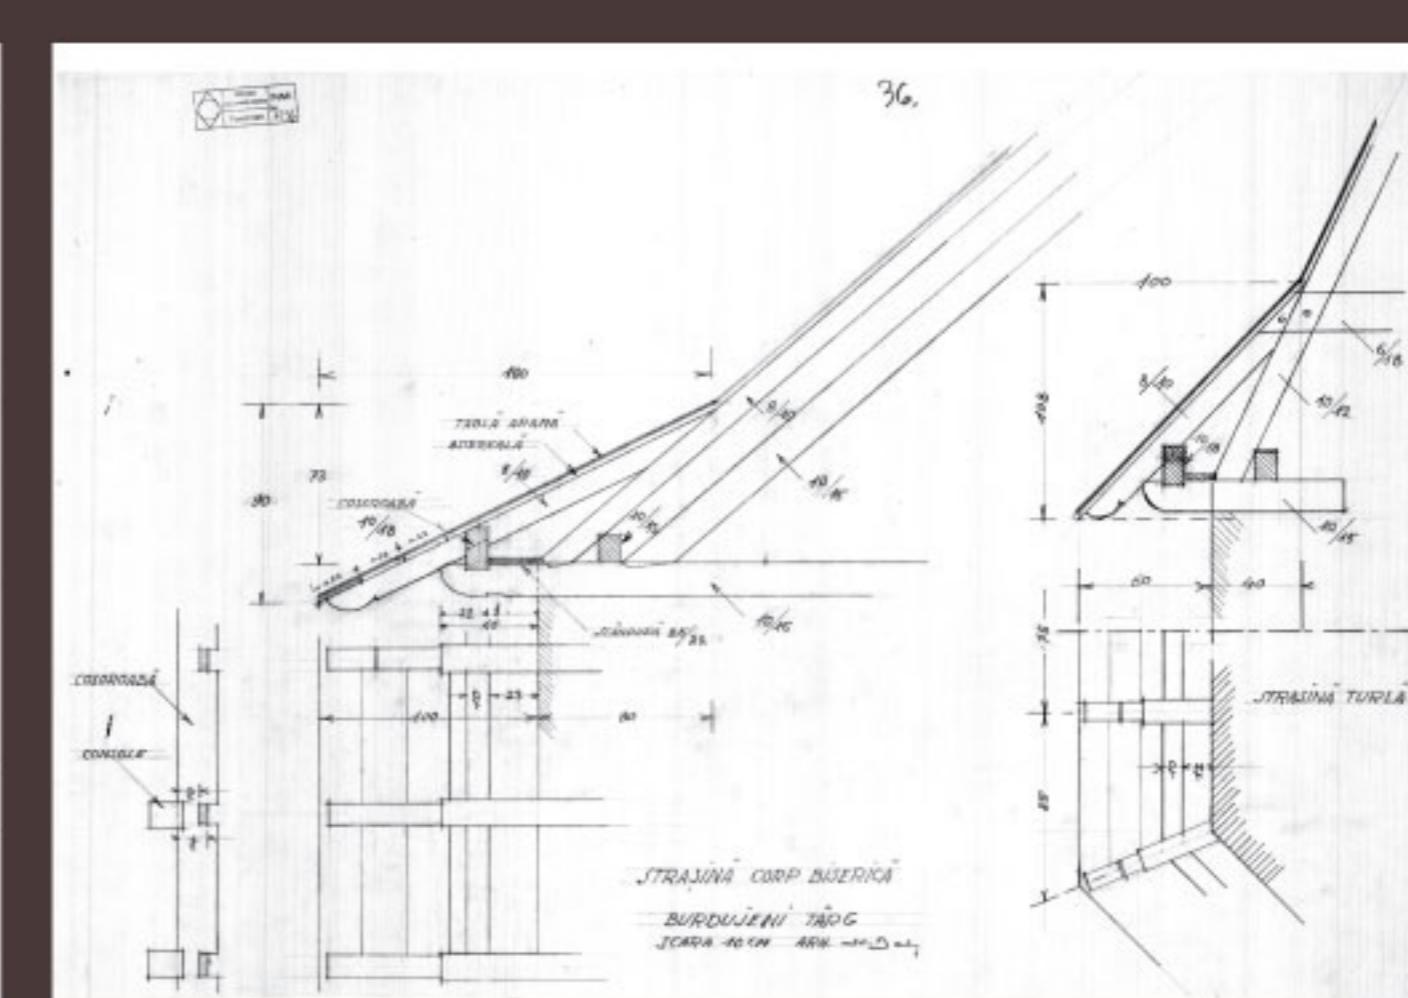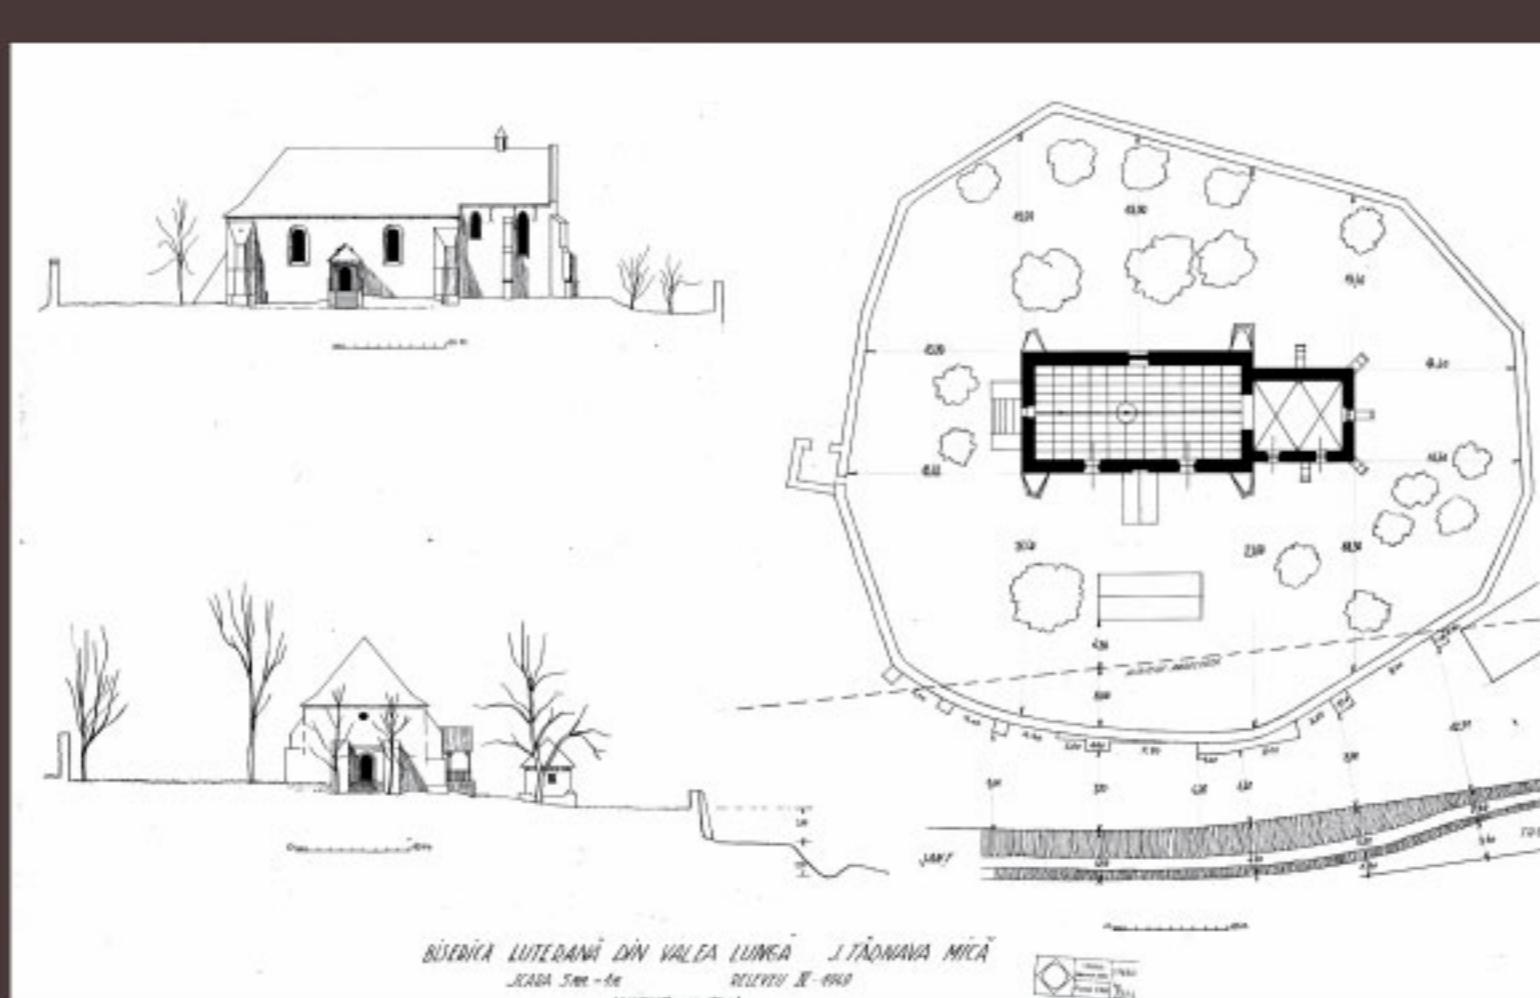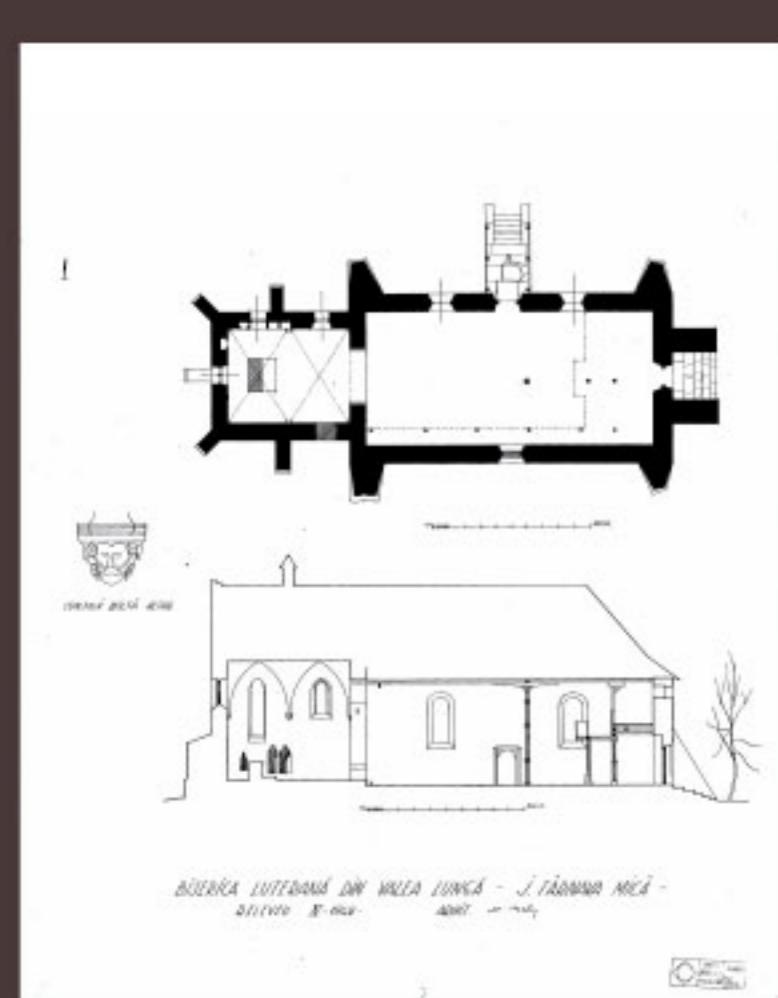

6

Legenda

1 Ștefan Balș. Secură prezentare a restaurării monumentelor istorice în România, manuscris, 1990

2 Ștefan Balș. Văcărești și Mihai Vodă din București, material dactilografiat, 1984

3 Proiect clopotniță, Zăpodeni de Sus, județ Vaslui, 1942, arh. Ștefan Balș

4 Proiect biserică Balciu: fațadă vest, fațadă est, fatadă sud, 1936, arh. Ștefan Balș; foto Al. Petri;

5 Proiect locuințe pentru Banca Românească: plan de situație, proiect casă tip, 1946, arh. Ștefan Balș

6 Cetatea Câlnic, 1948, arh. Ștefan Balș

7 Biserica luterană din Valea Largă, județ Târnava Mică, relevu, 1949, arh. Ștefan Balș

8 Biserica din Burdujeni Târg, județ Suceava, streașină corp biserică, arh. Ștefan Balș

9 Proiect pridvor Episcopia Huși, 1942, arh. Ștefan Balș

Documente din arhiva I.N.P. - fond C.M.I. și D.M.I., fotografie din fototeca I.N.P.