76.

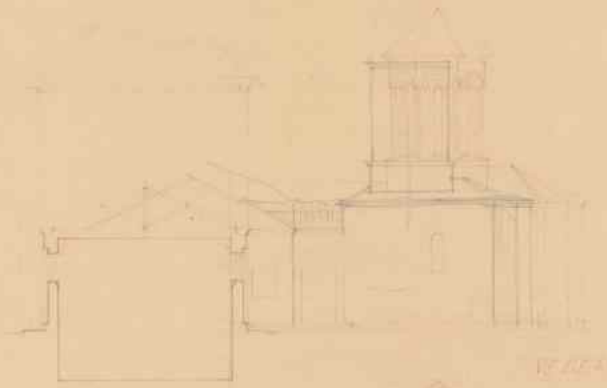

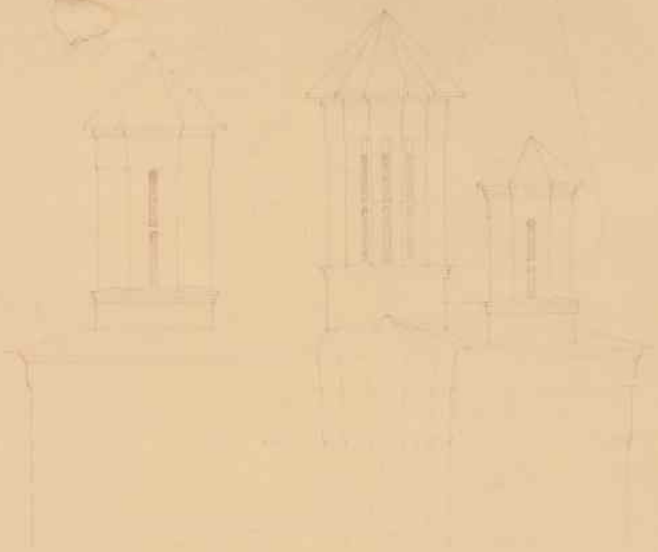

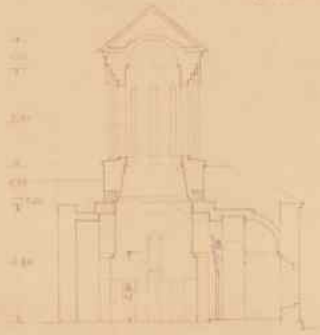

PROJECT PARACLIS MAIT SVAGOV

SCARA 1:50 A1

ARHITECT

TECHNICA N. 576

77



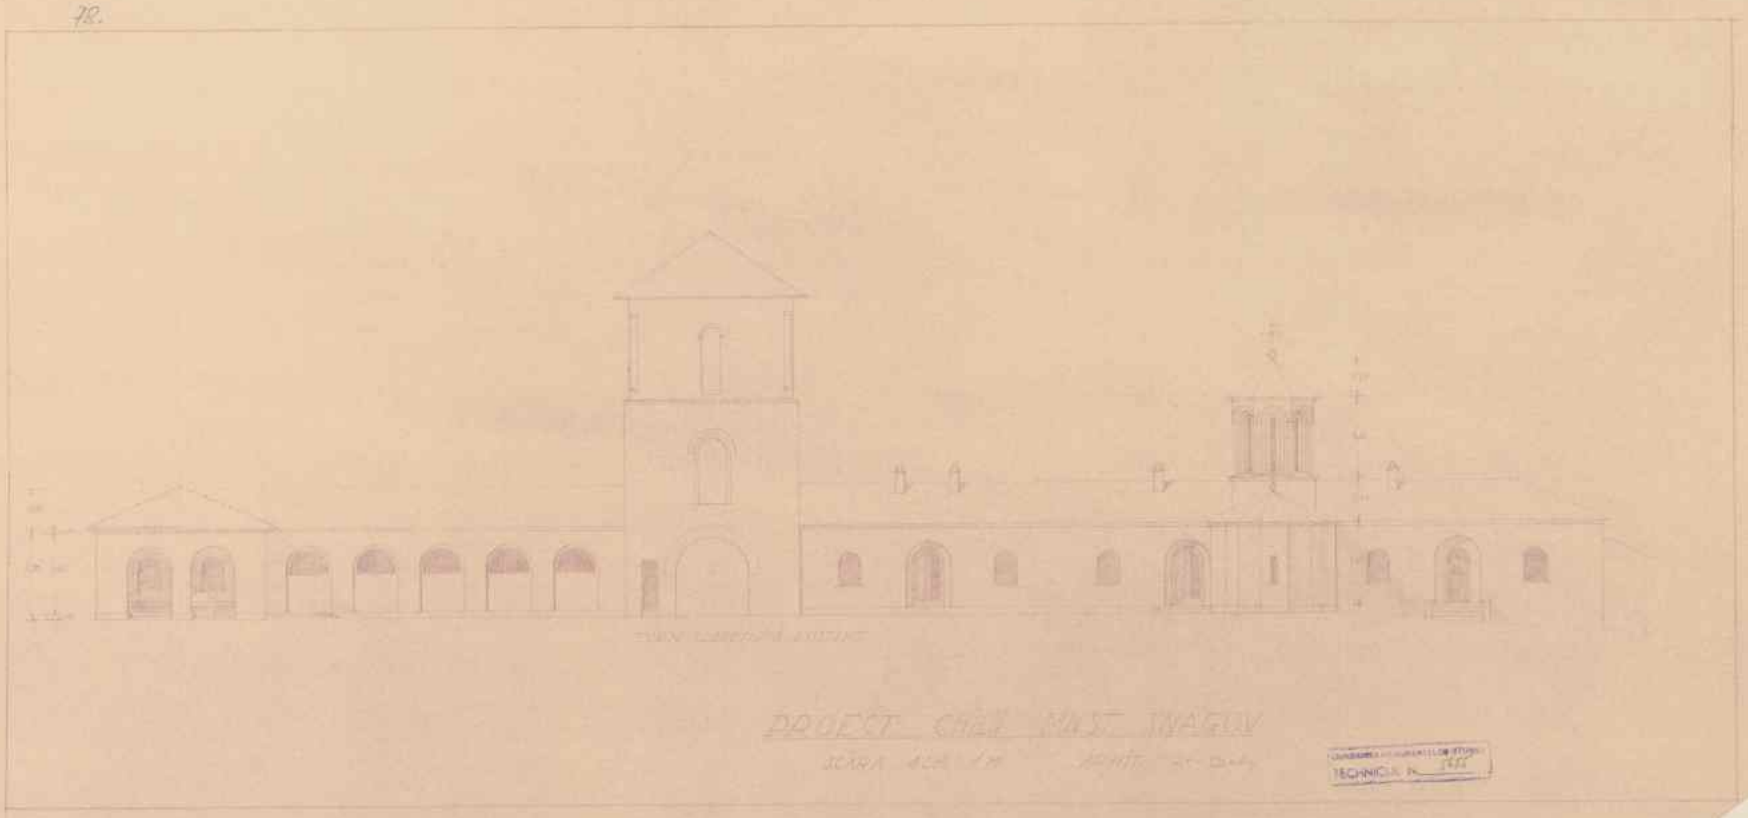
PROIECT CHEIE MAST INAGOV
TEHNICA N.

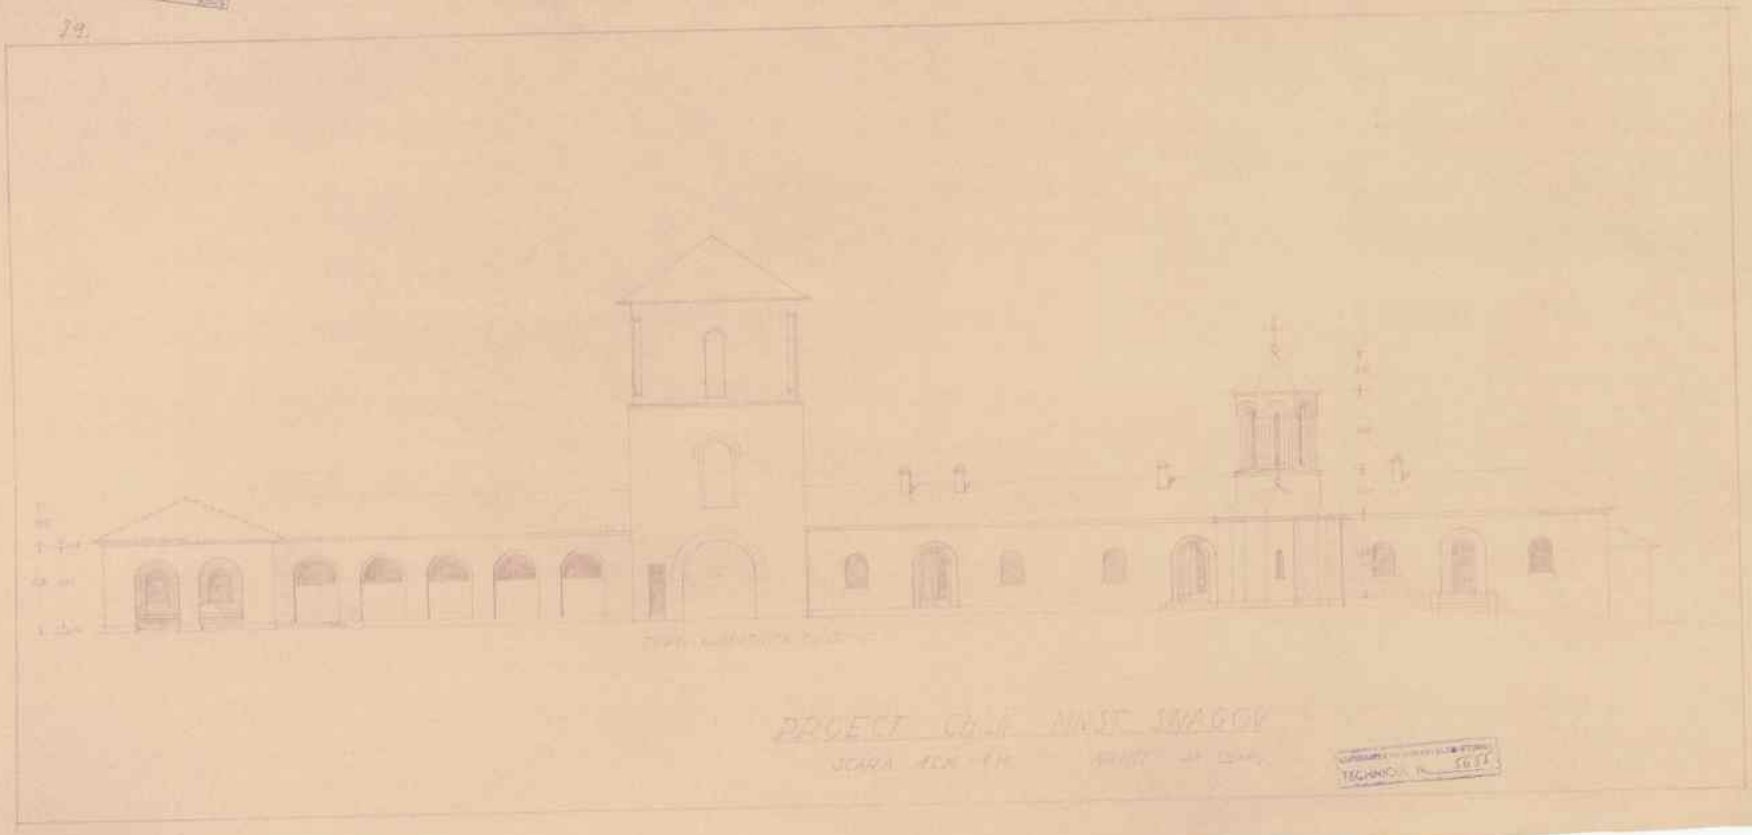

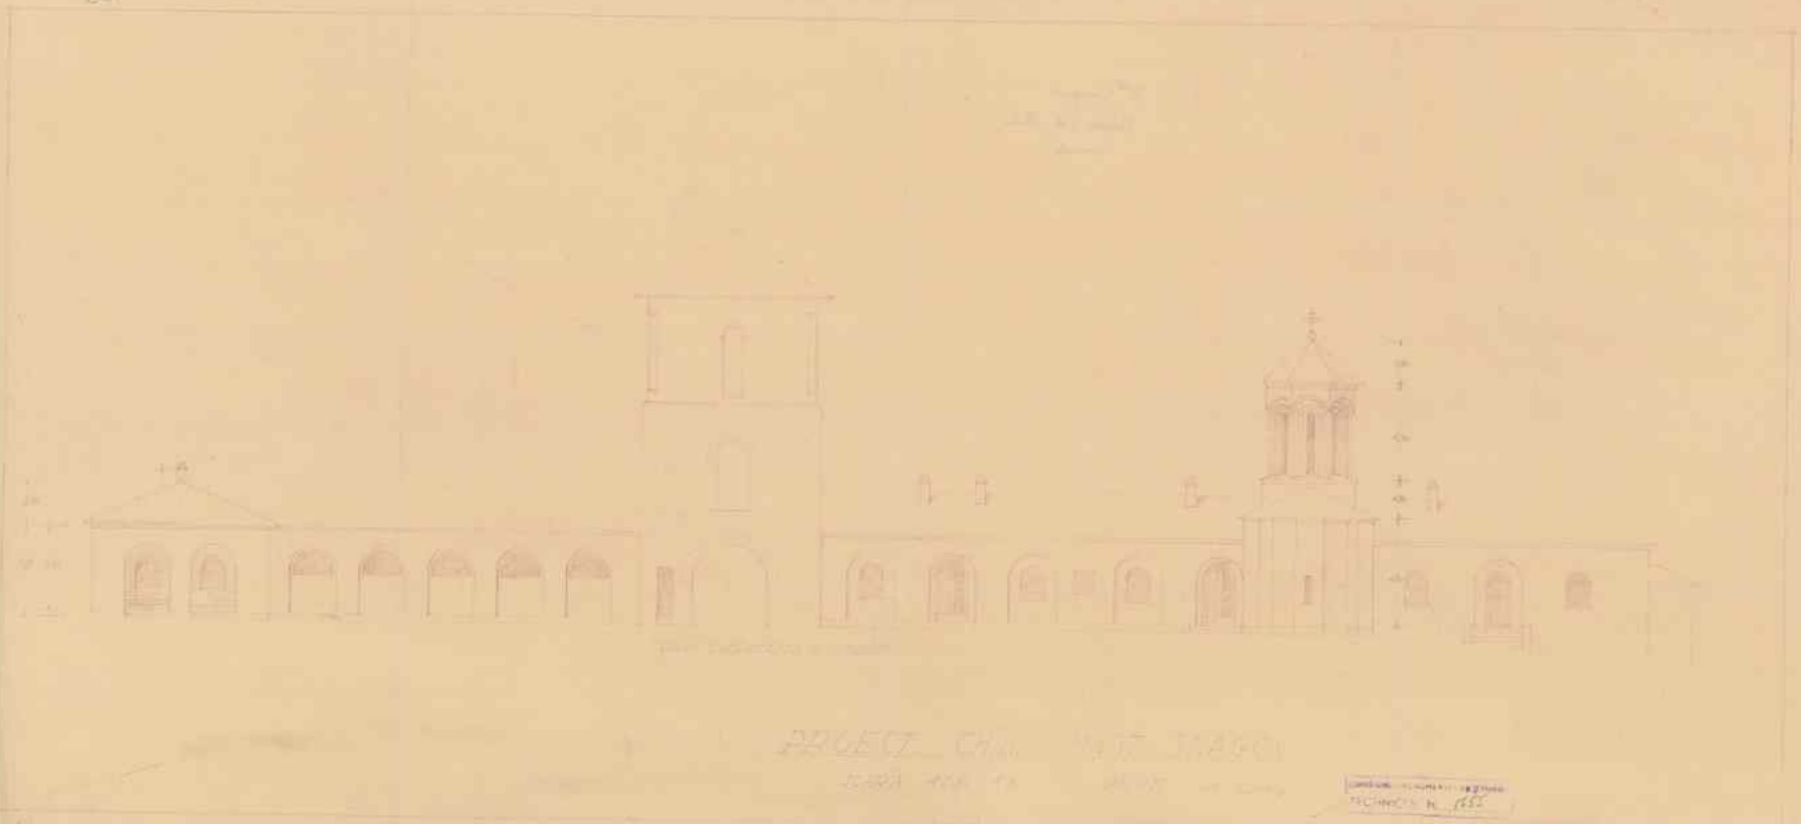

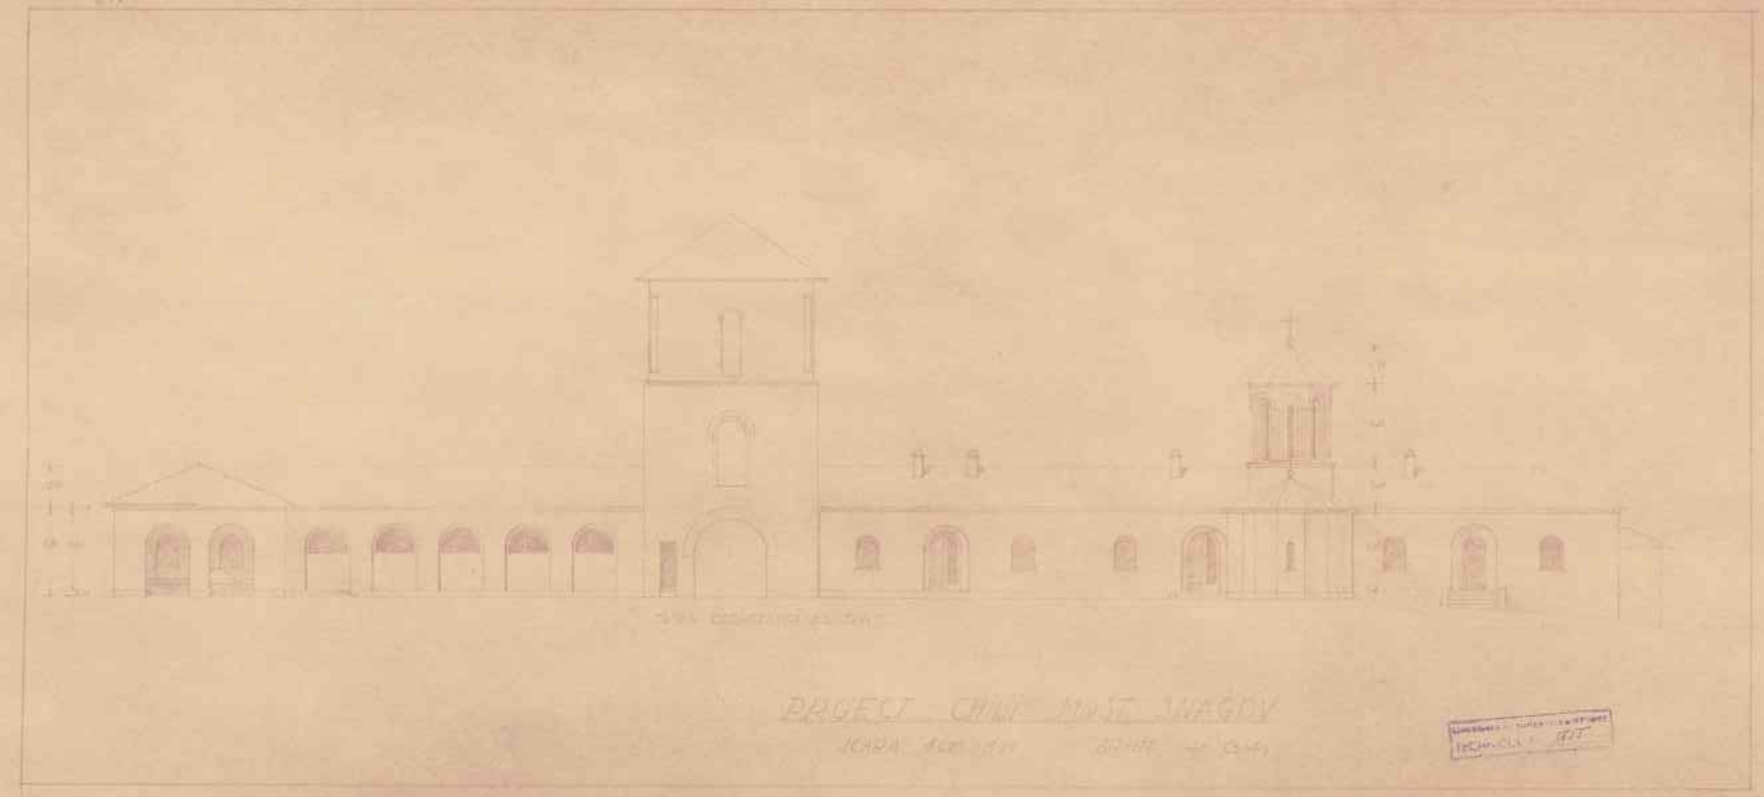

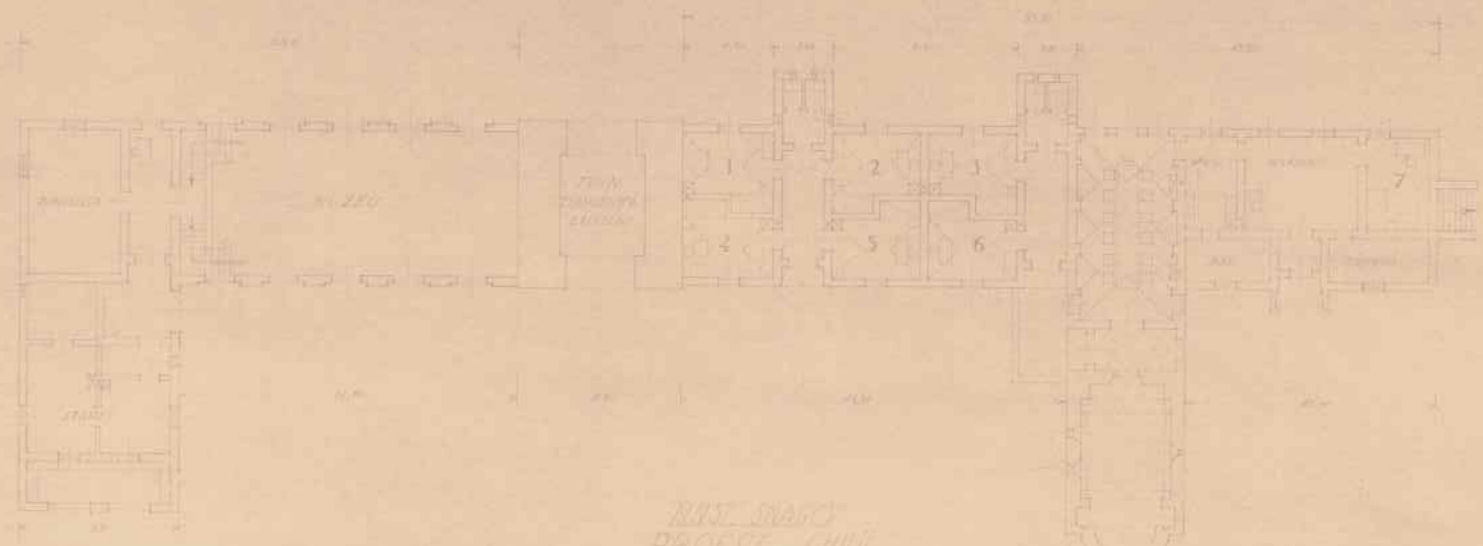




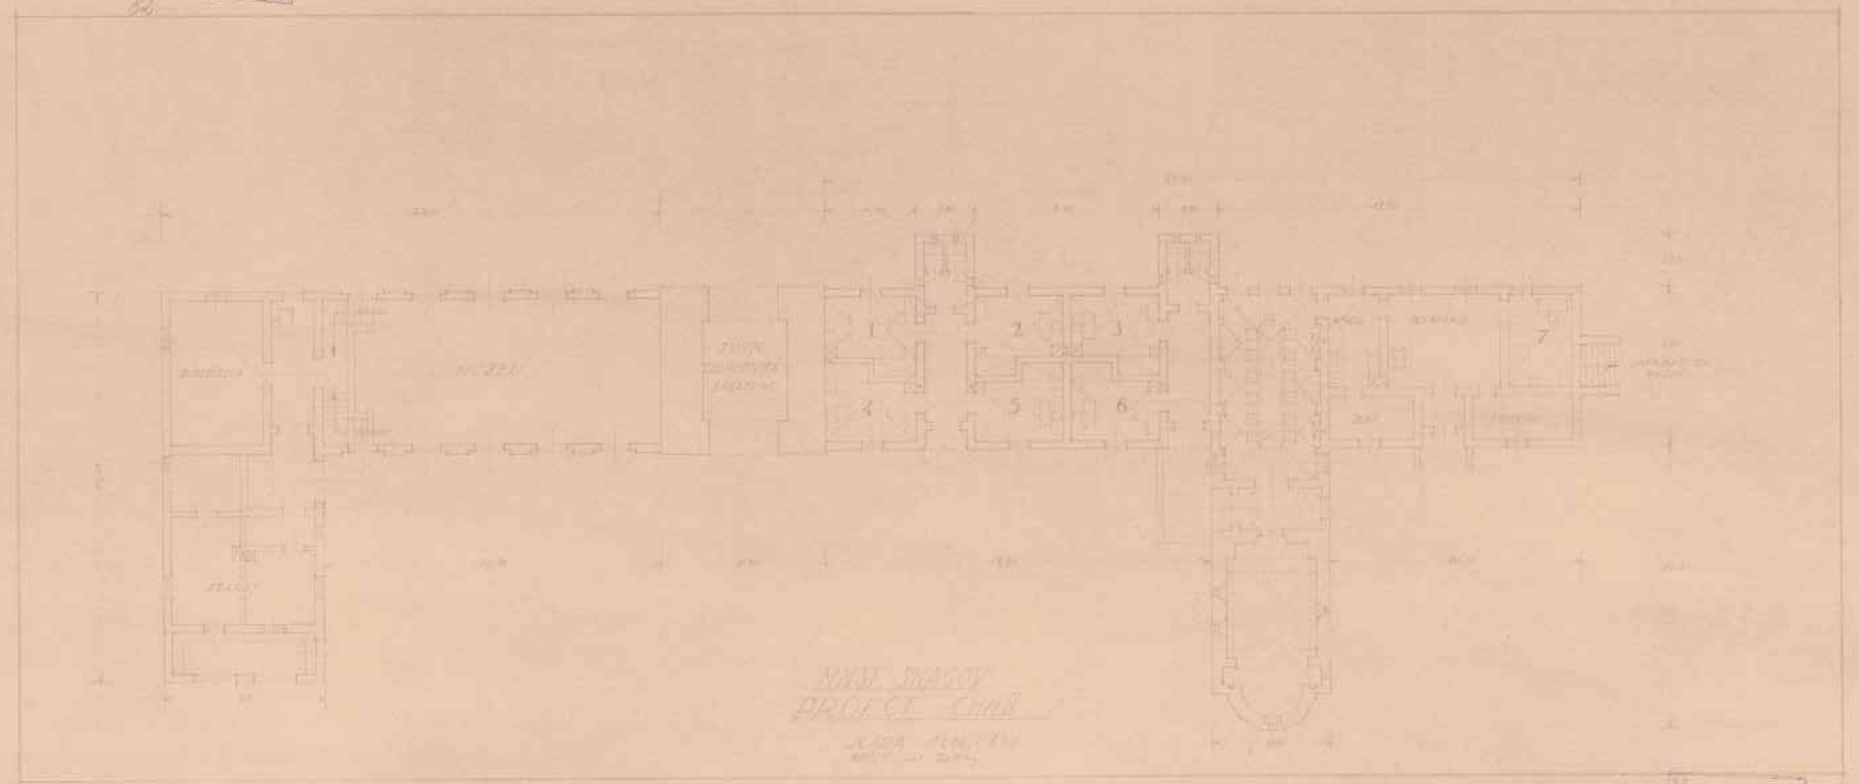



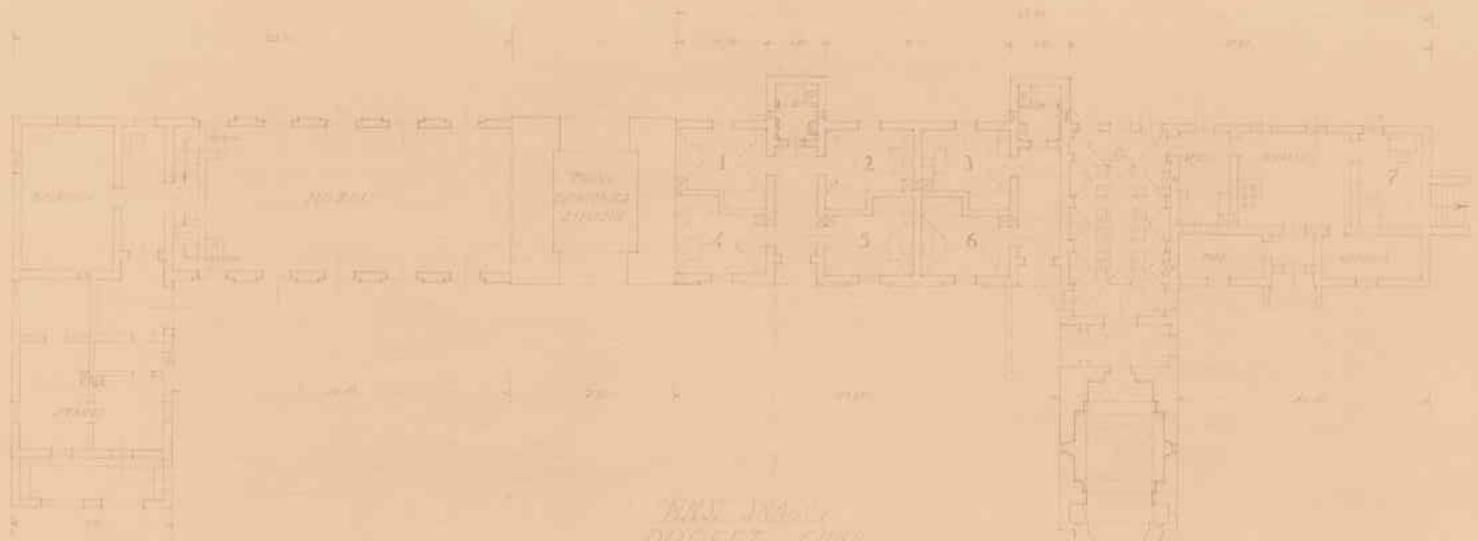



84.

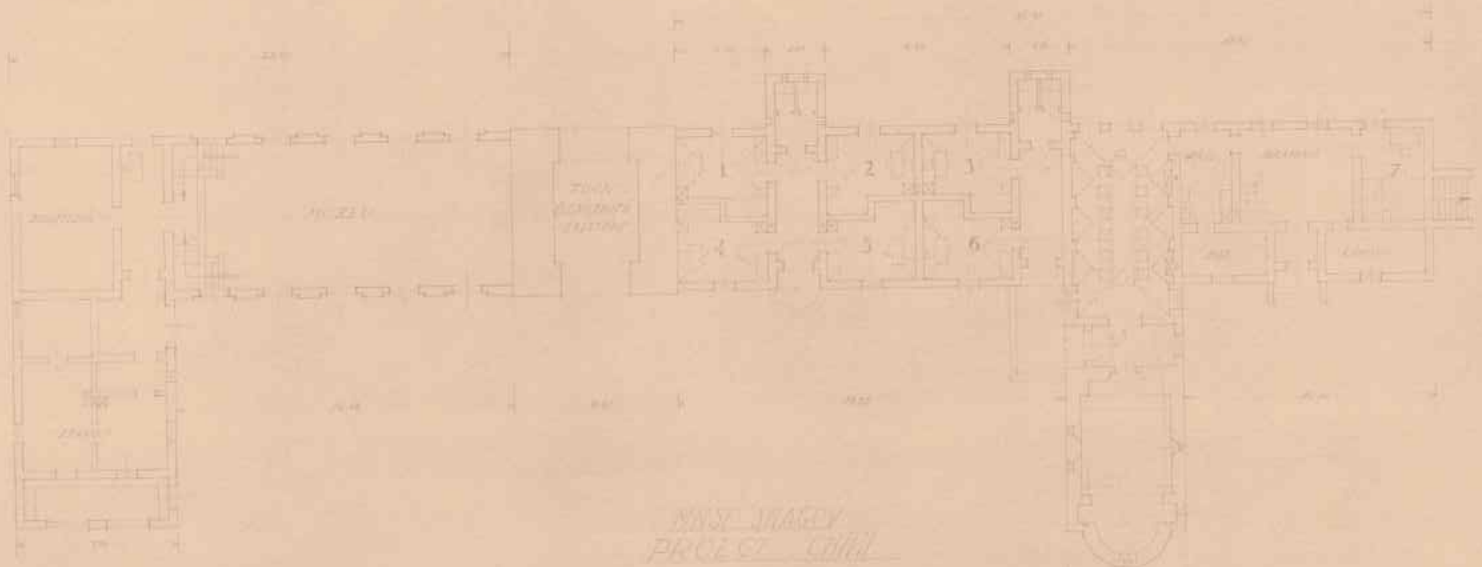



No. 116

85.

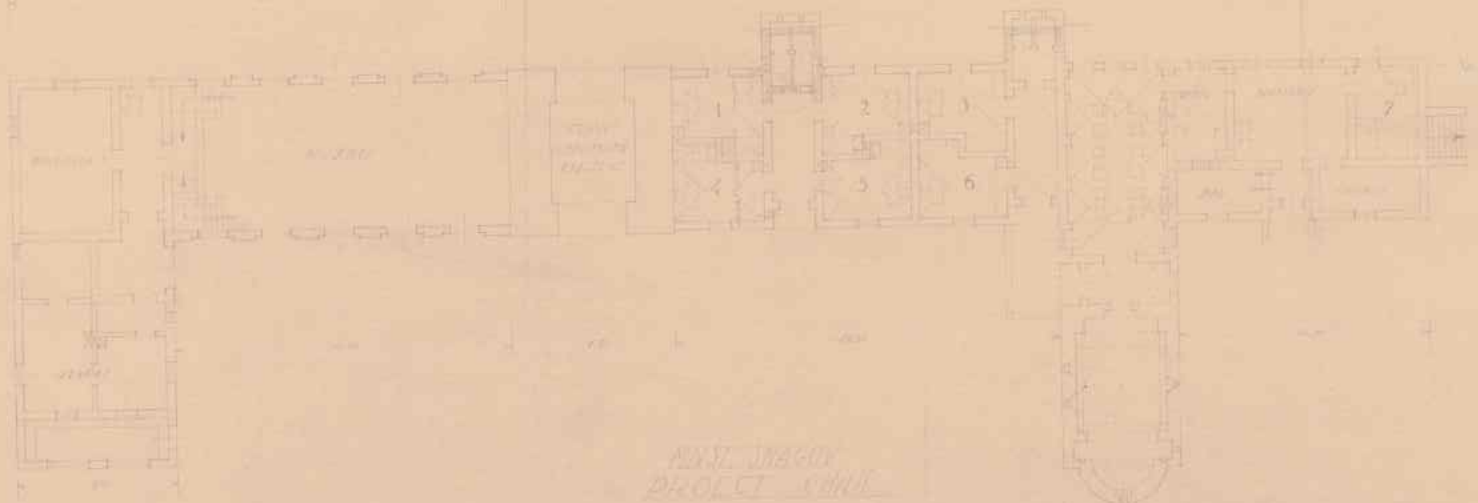



No. 5136

86.

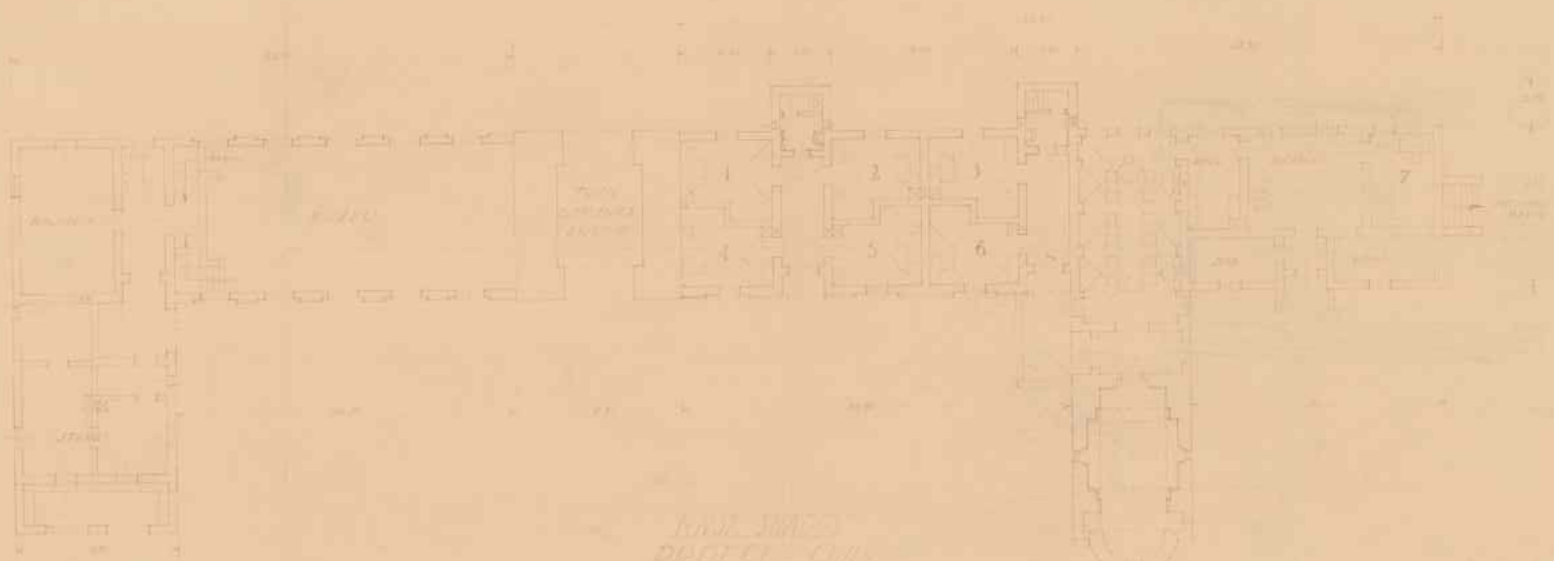

87.










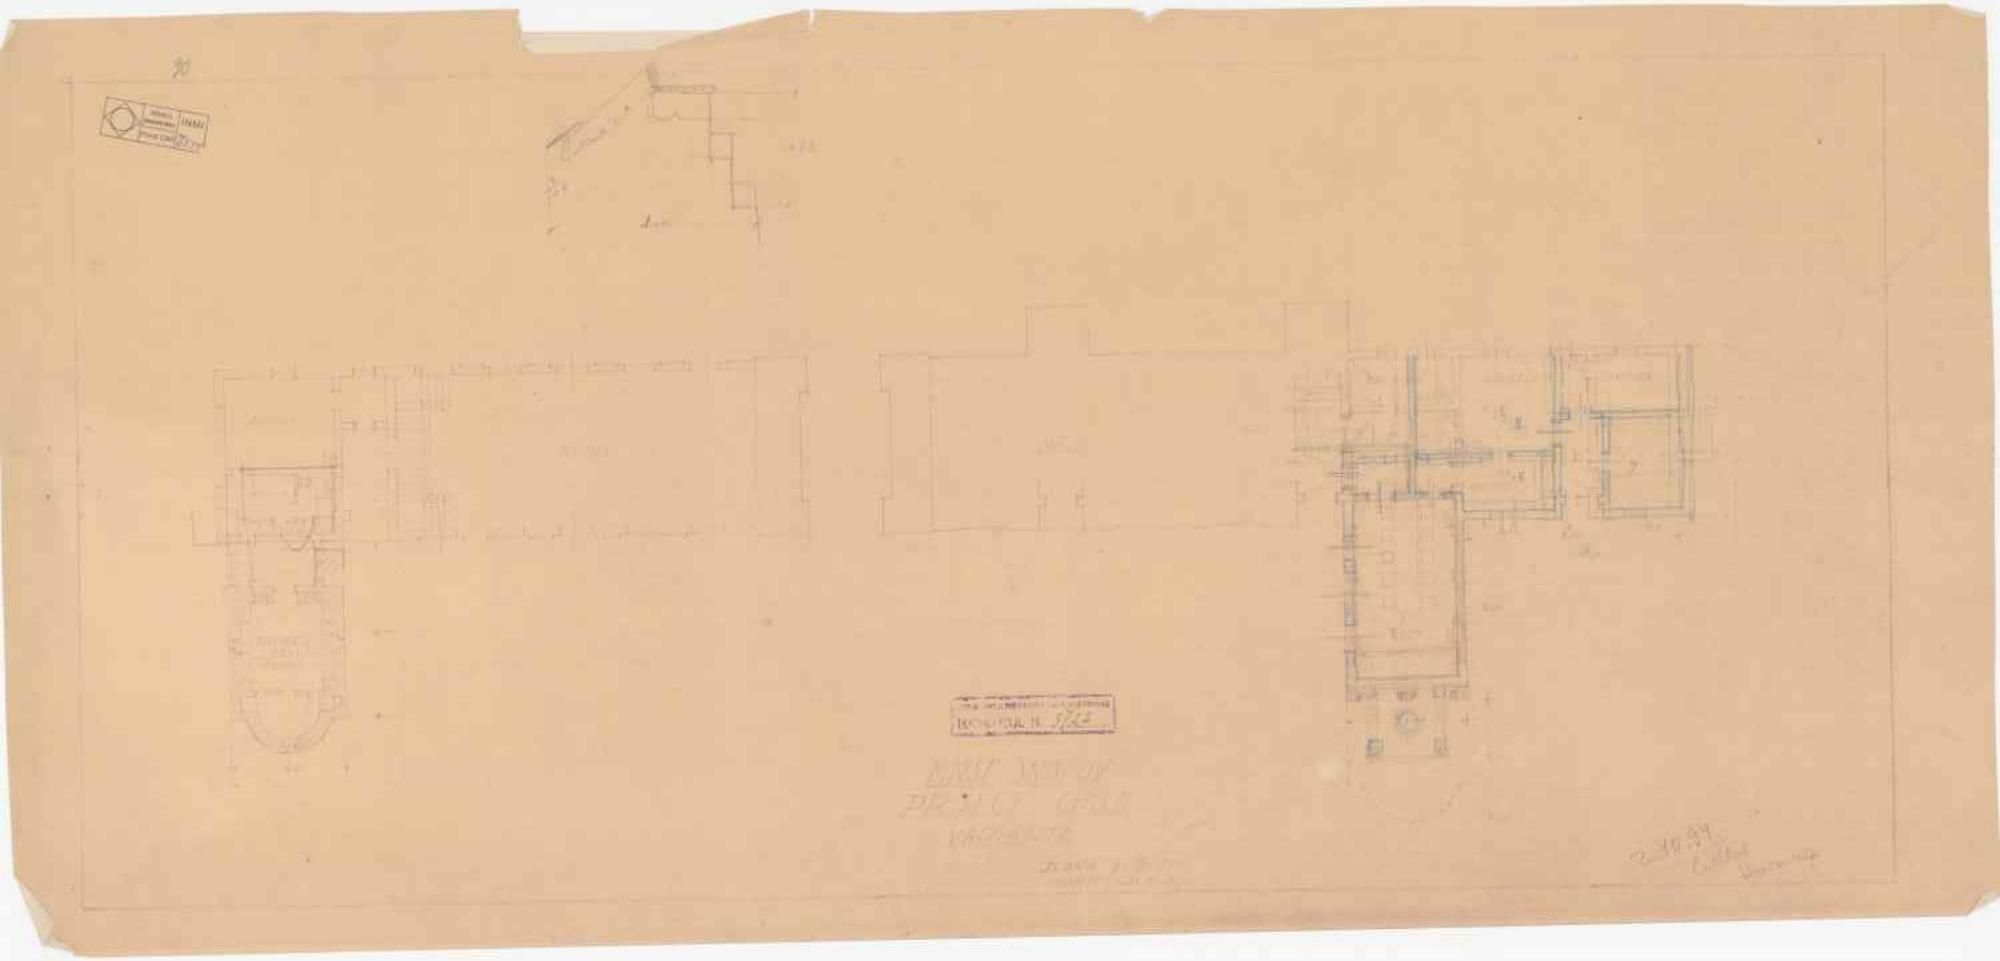
VARIANTE

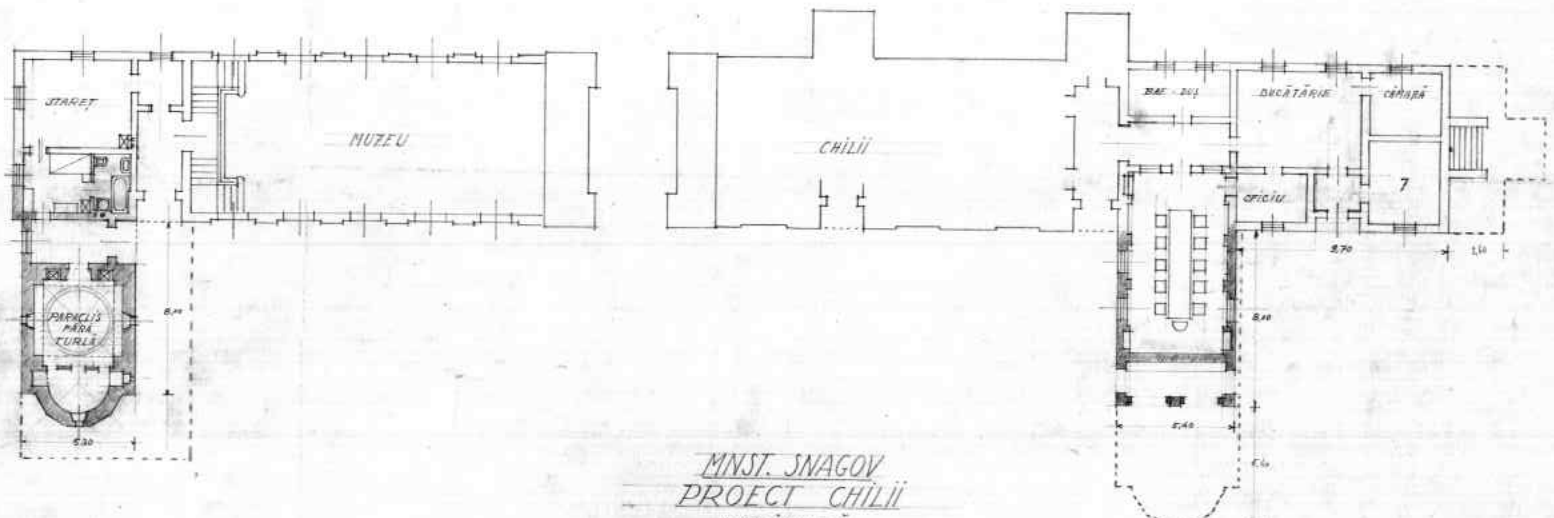


MNST. SNAGOV
PROECT CHILII
VARIANTĂ

SCARA 1CM=1M.
ARHIT: Gr. Duț

93.

No. 5526

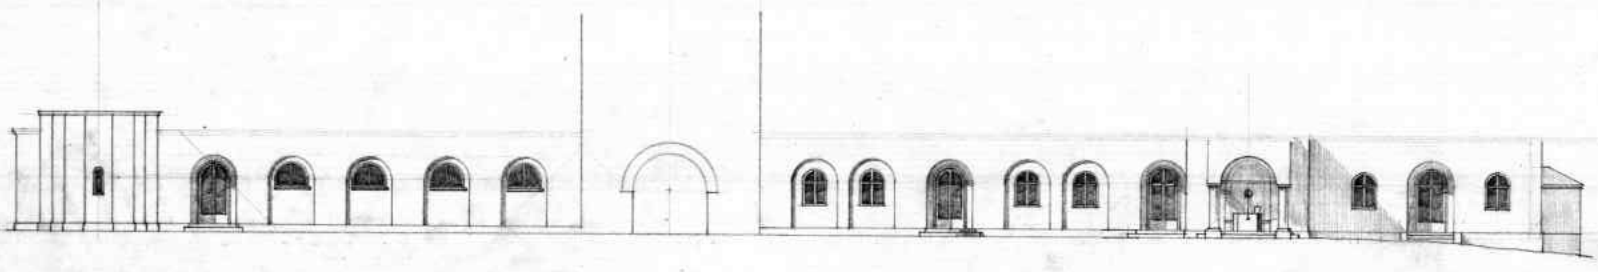

PROECT PENTRU MUZEU, - PARACLIS ŞI CHILII LA MNST. SNAGOV J. ILFOV SCARA 1 CM=1M. XI-1947 ARHIT. [illegible]

ARHIVA INMI
Fond CMI Nr. 6329



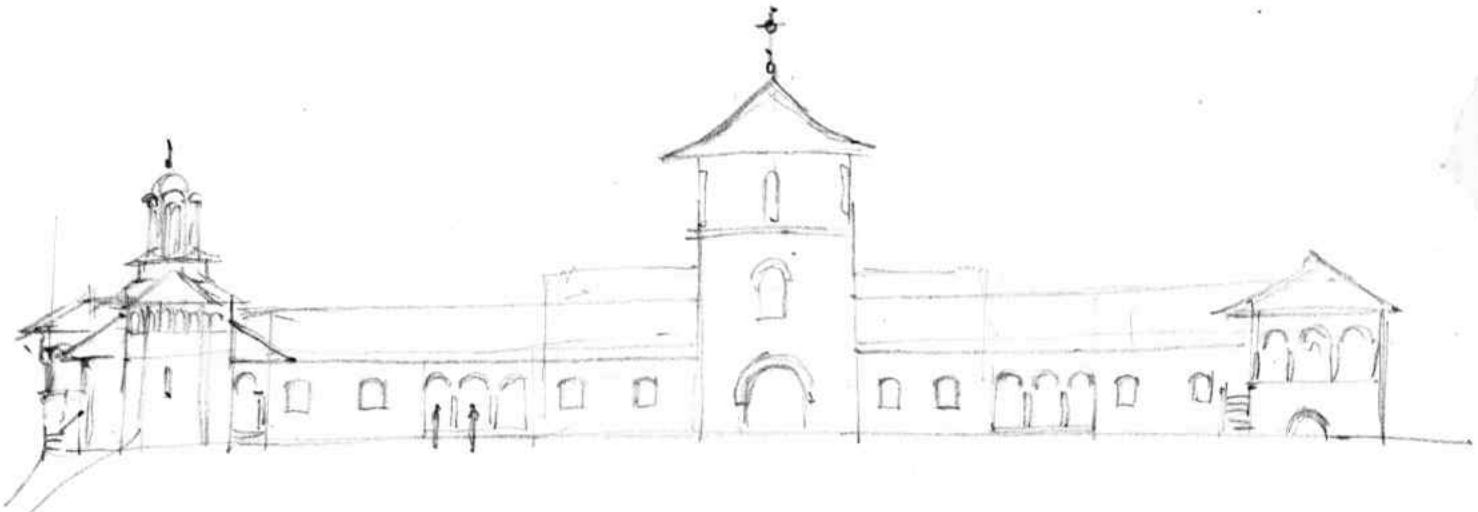

95.

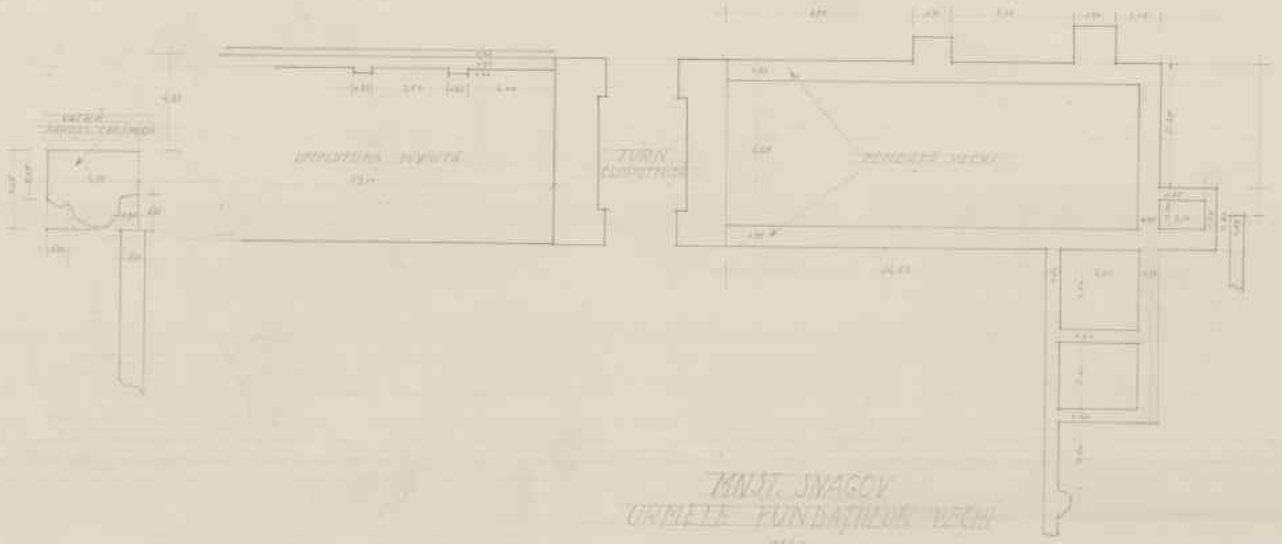


MNST. SNAGOV
URMELE FUNDATIUNI VECHI
1943

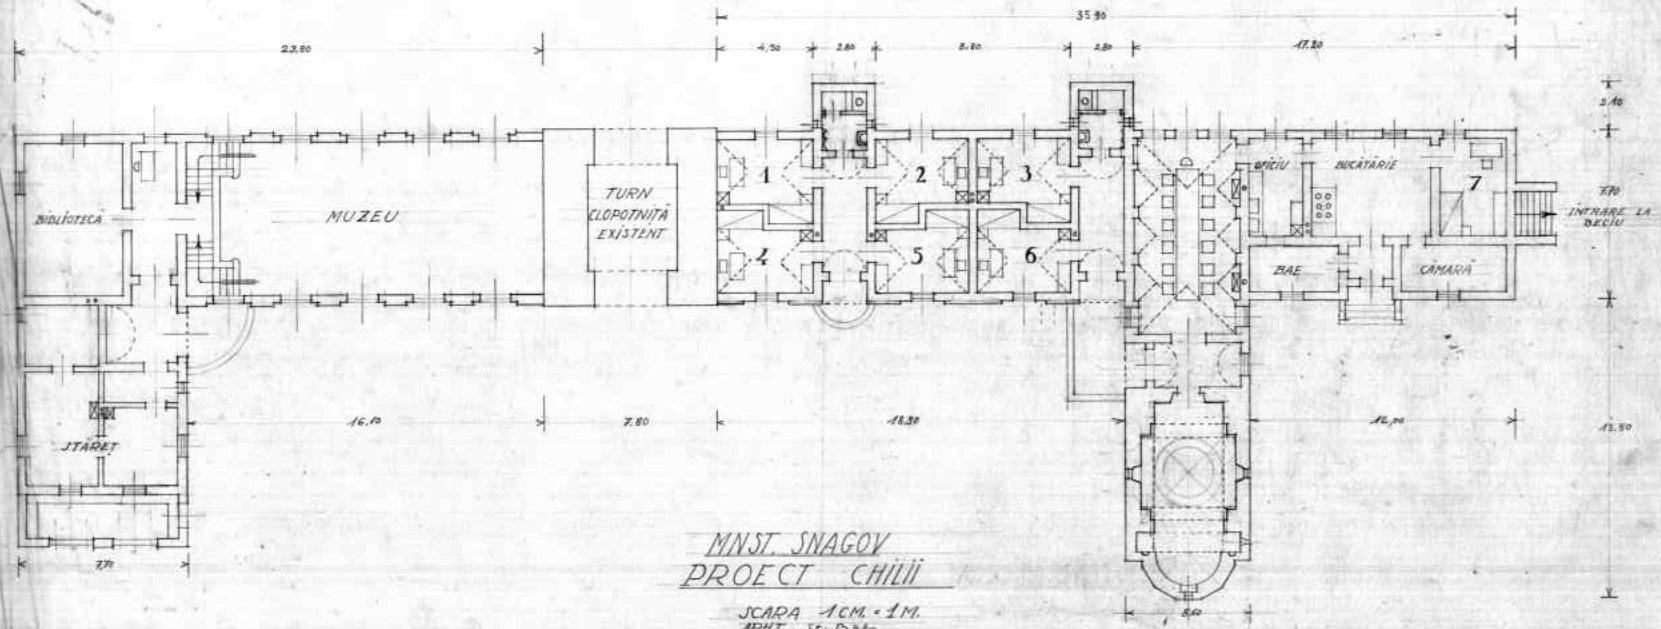


MNST. SNAGOV
PROECT CHILII

SCARA 1CM. = 1M.
ARHT. Sf. Bălăș

INMI
Fond Cărți
No. 5636

99.

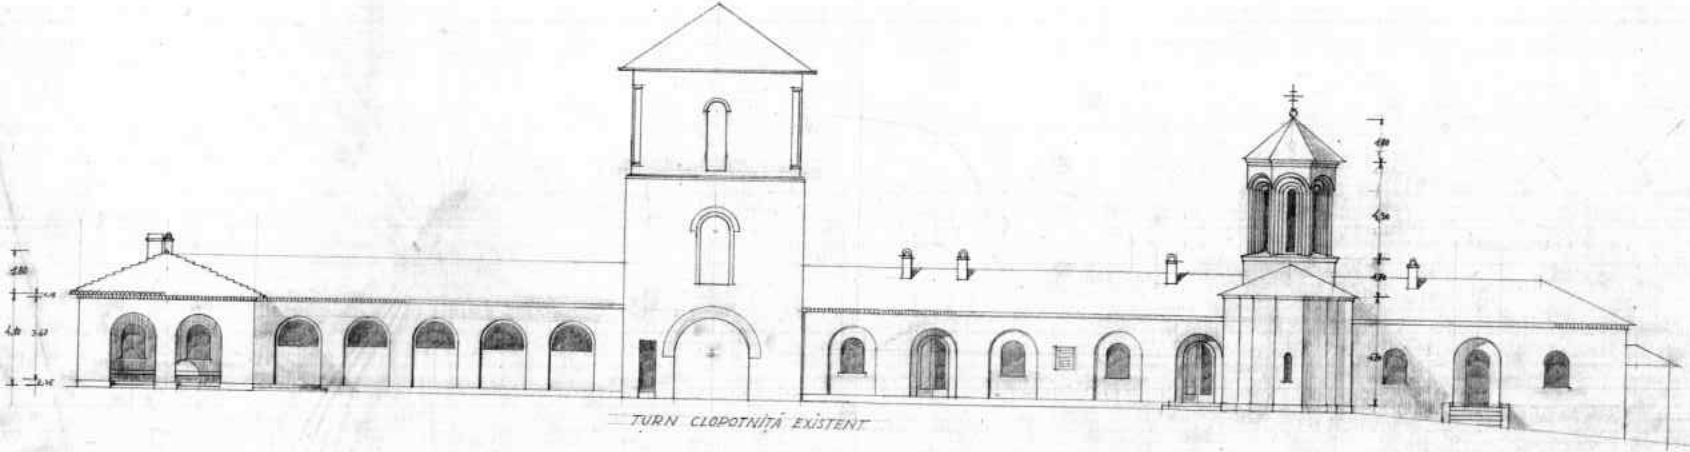


PROECT CHILII MNST. SNAGOV

SCARA 1CM. = 1M. ARHIT. Jr. [illegible]

TECHNICUL N. 5854

100.

Se va lăsa cadrul

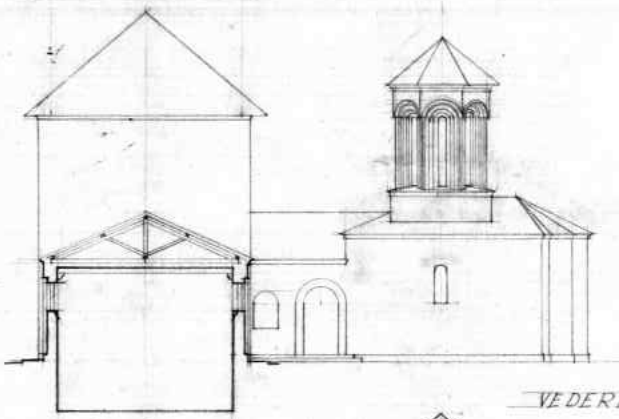

SECȚIE PRIN MUZEU
LA NIVELUL VECHEI PIVNIȚE

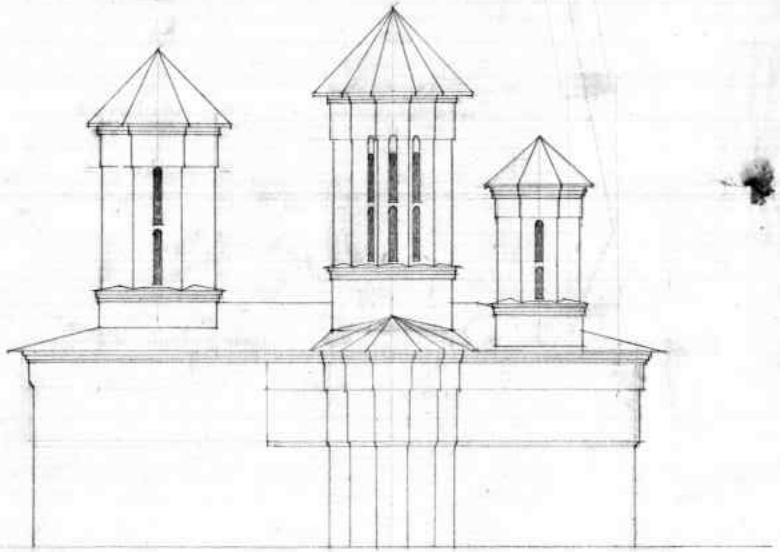

VEDERE GENERALĂ PE LINIA A-B

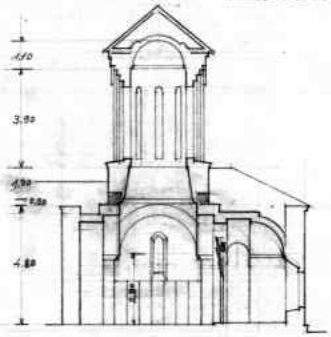


SECȚIE EST-WEST

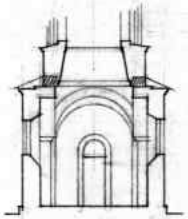

SECȚIE NORD-SUD

PROECT PARACLIS MNST. SNAGOV

SCARA 1CM = 1M.
ARHITECT Sr. Dale
E-1943

FECHNICUL N. 5878

ARHIVA INMI Fond CMR

4.

ARHIVA Monumente istorice | INMI
Fond CMI | Nr. 6450

# PROECT CRUCE TURLE MARI
## BIS. MNST. SNAGOV

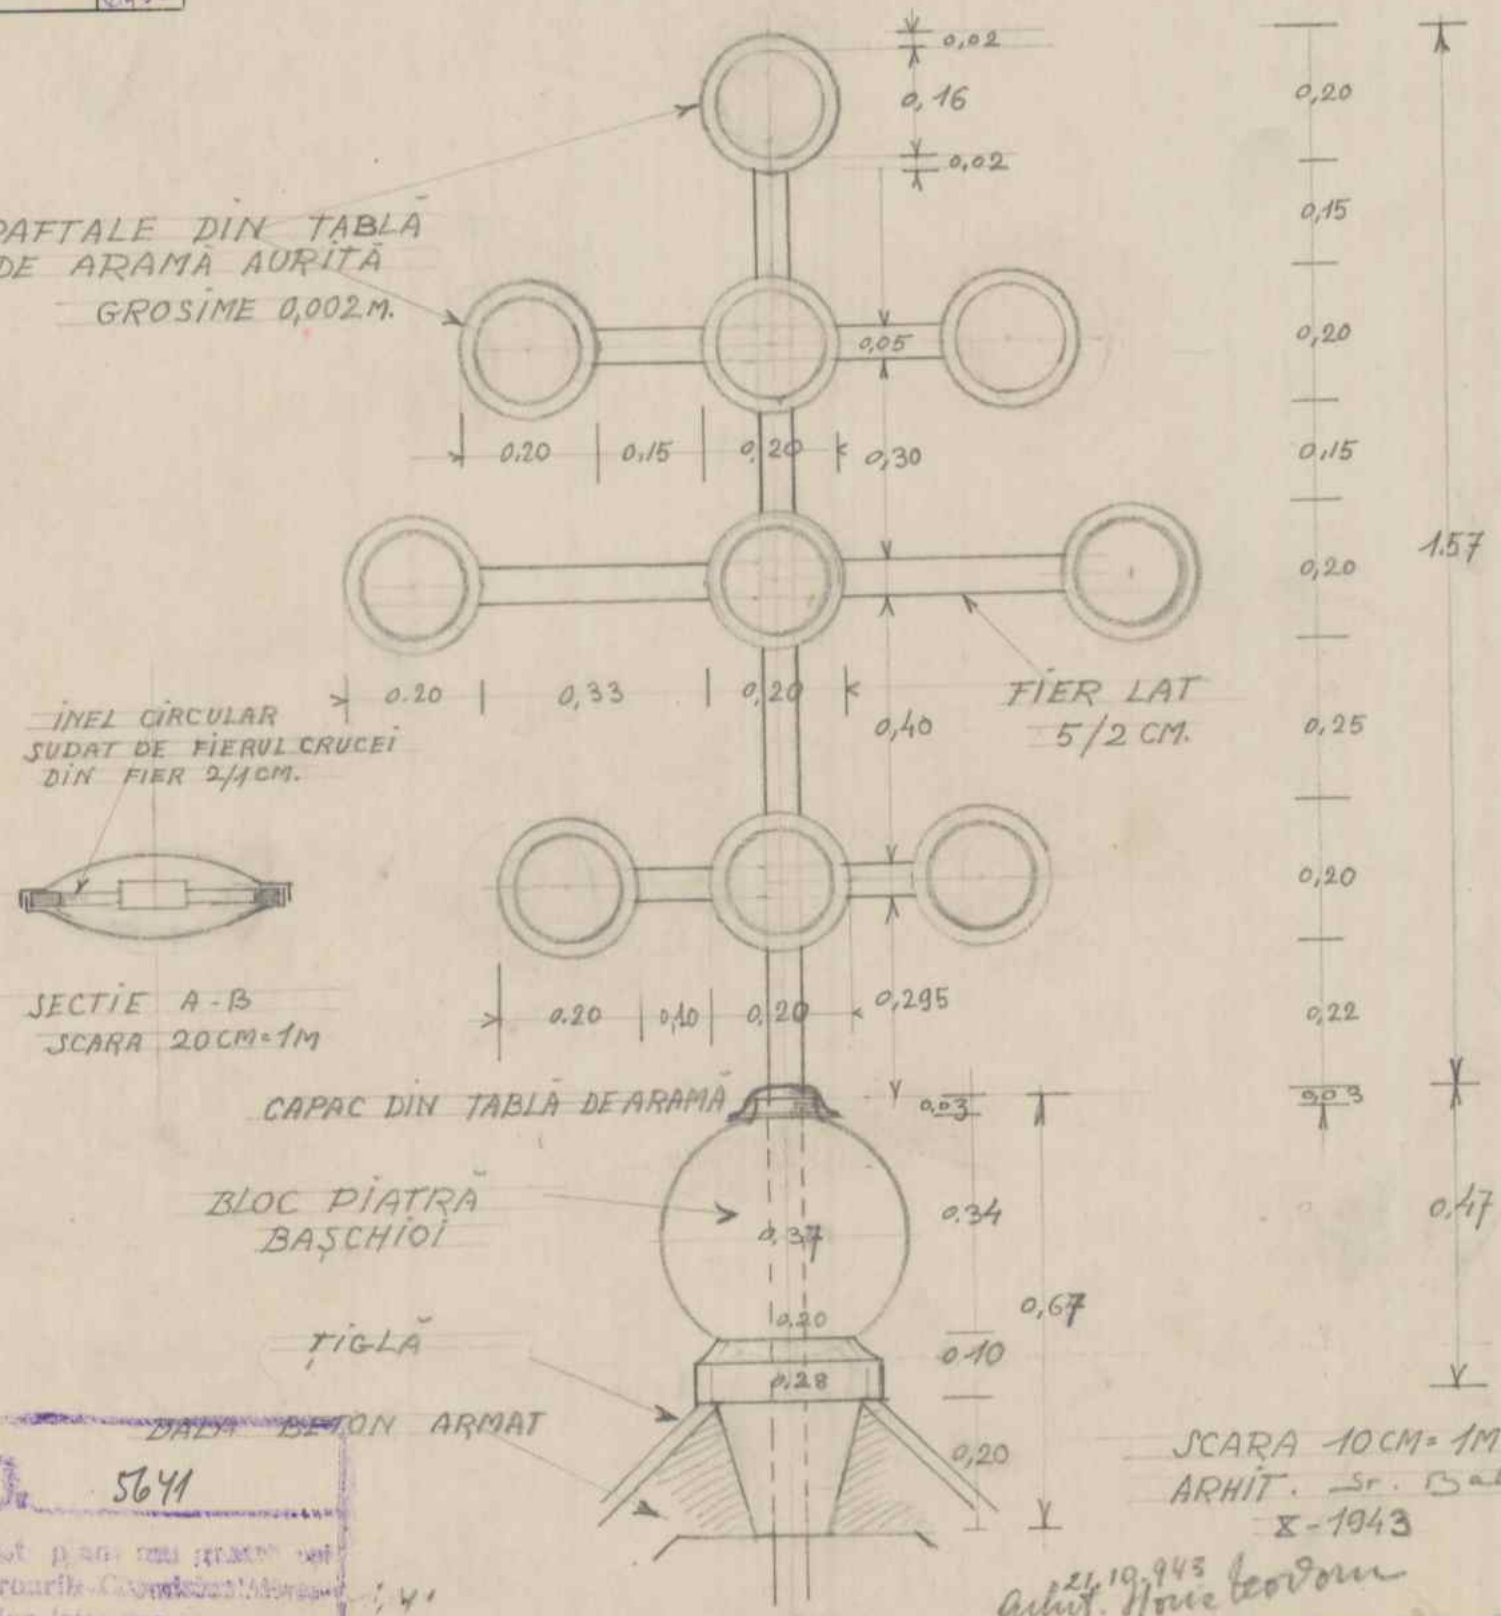


B.D. 5641
Acest plan nu poate fi folosit de Direcțiunea Monumentelor istorice.

5.

COMISIUNEA MONUMENTELOR ISTORICE
TECHNICUL N. 3614

# PLAN ȚIGLĂ MNST. SNAGOV
## MĂRIME NATURALĂ

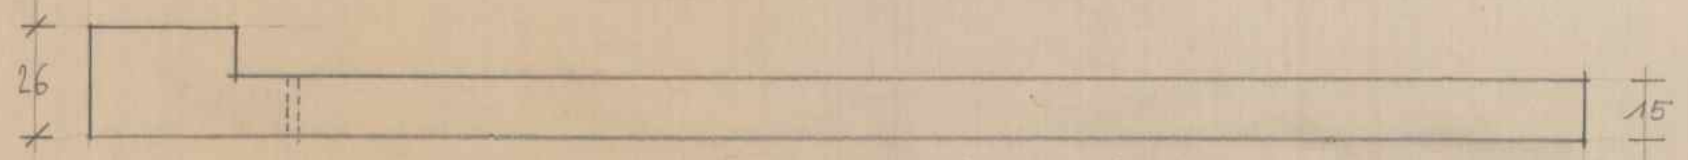


SECȚIE PRIN AX.

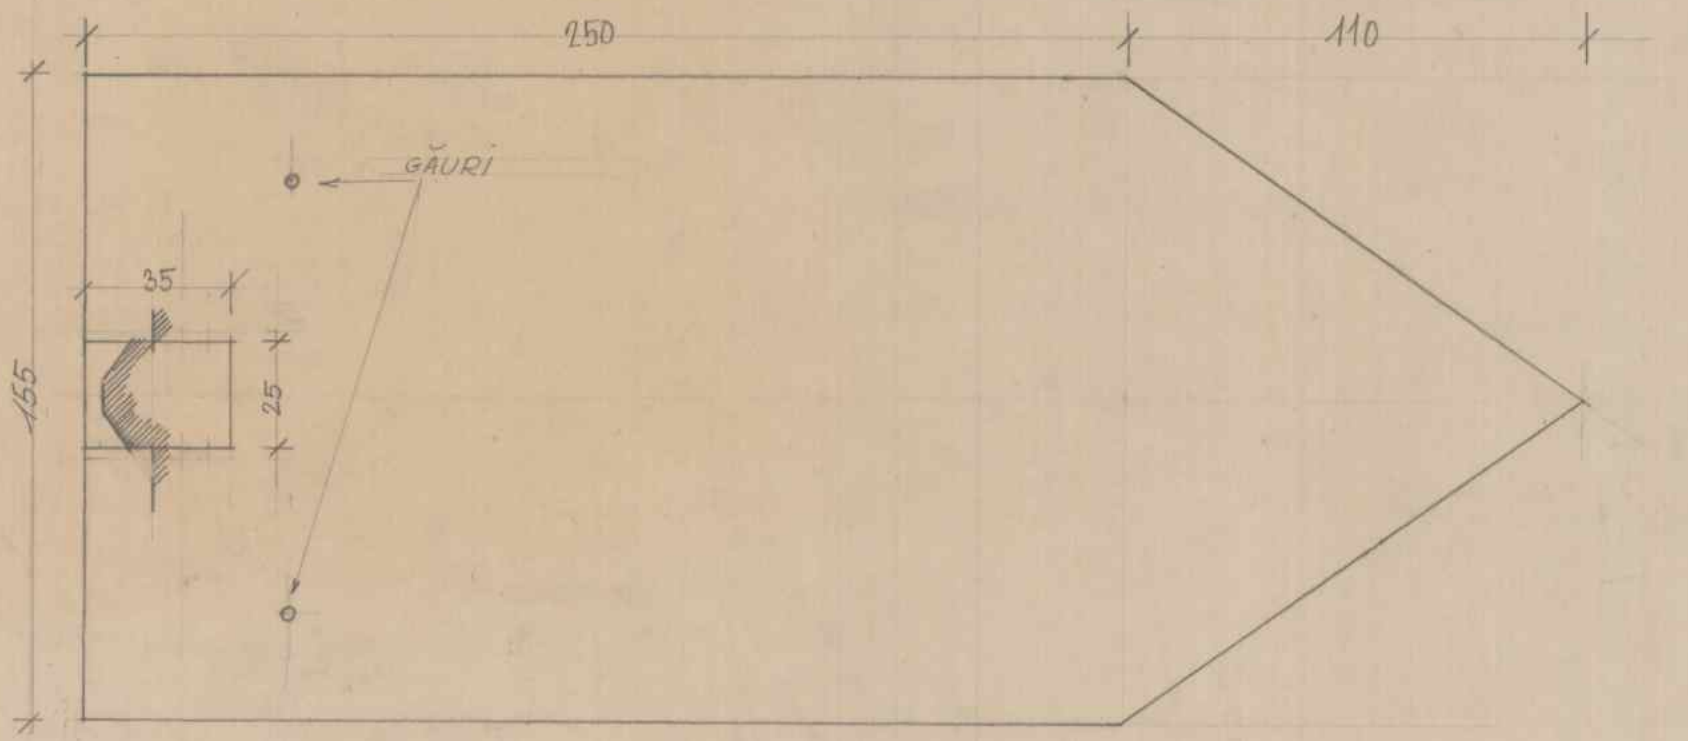


ARHIT. St. Balş

ARHIVA INMI
Fond CMI Nr. 6151

10.

COMISIUNEA MONUMENTELOR ISTORICE
TECHNICUL N. 3613

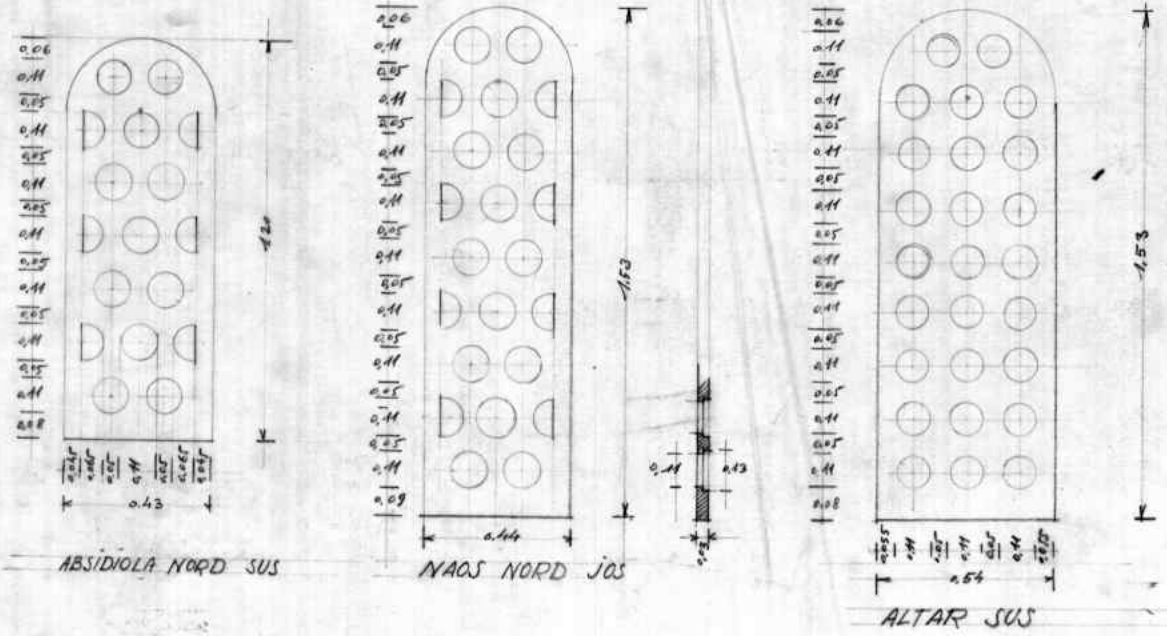


MNST. SNAGOV

PLACI MARMORA LIPSA

SCARA 10 CM = 1 M.

ARHIT. Sr. [illegible]

ARHIVA INMI
Fond CMI Nr. 6455

11.

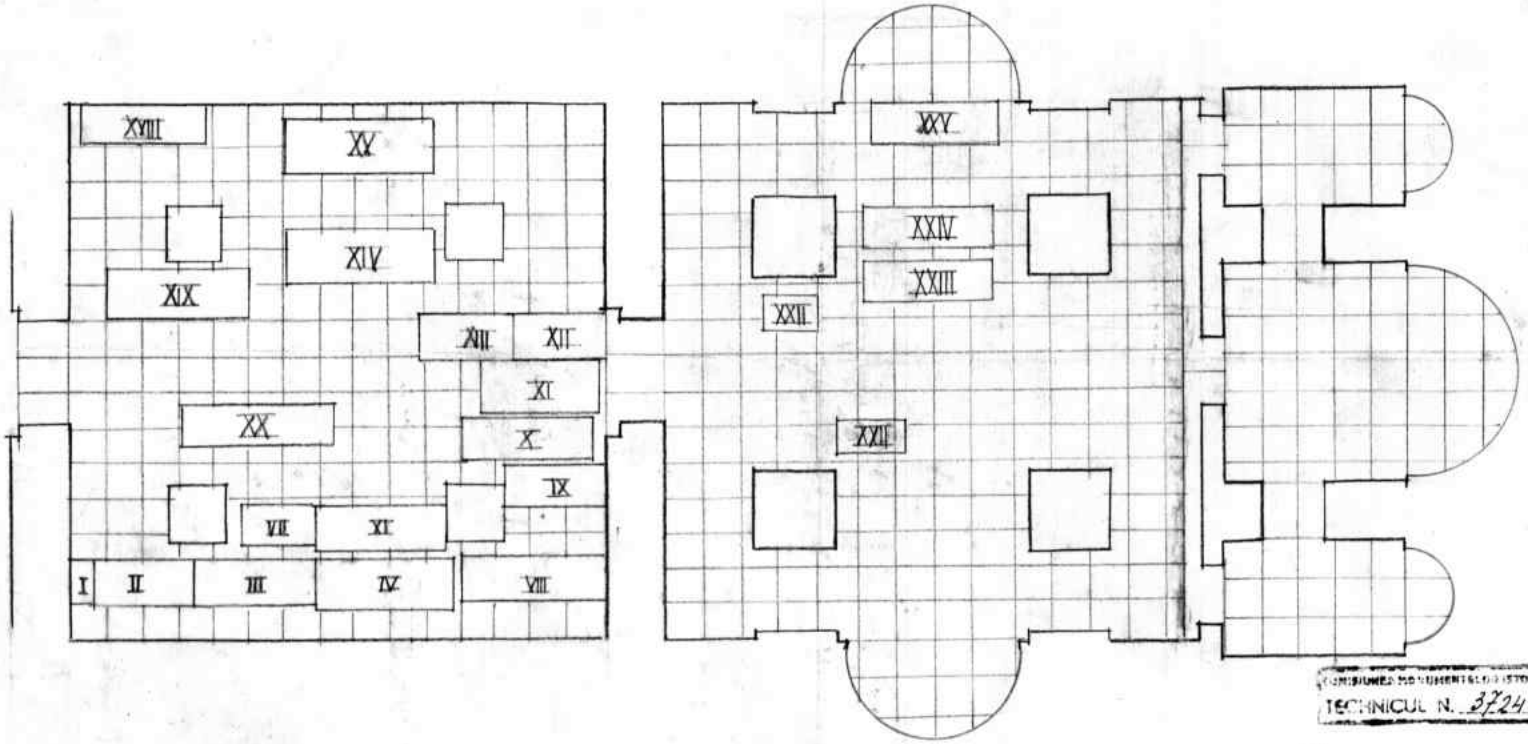


COMISIUNEA MONUMENTELOR ISTORICE
TECHNICUL N. 3724

MP 192,30 - 29,30 / 163.

MNST. SNAGOV
PROECT PARDOSEALA
ARHIT. Sr. Boly SCARA = 2CM = 1M.

ARHIVA Monumente Istorice INMI
Fond CMI

13.

# MNST. SNAGOV - PLAN TROTUAR

SCARA 2 CM. = 1 M. ARHIT. Sr. Baly

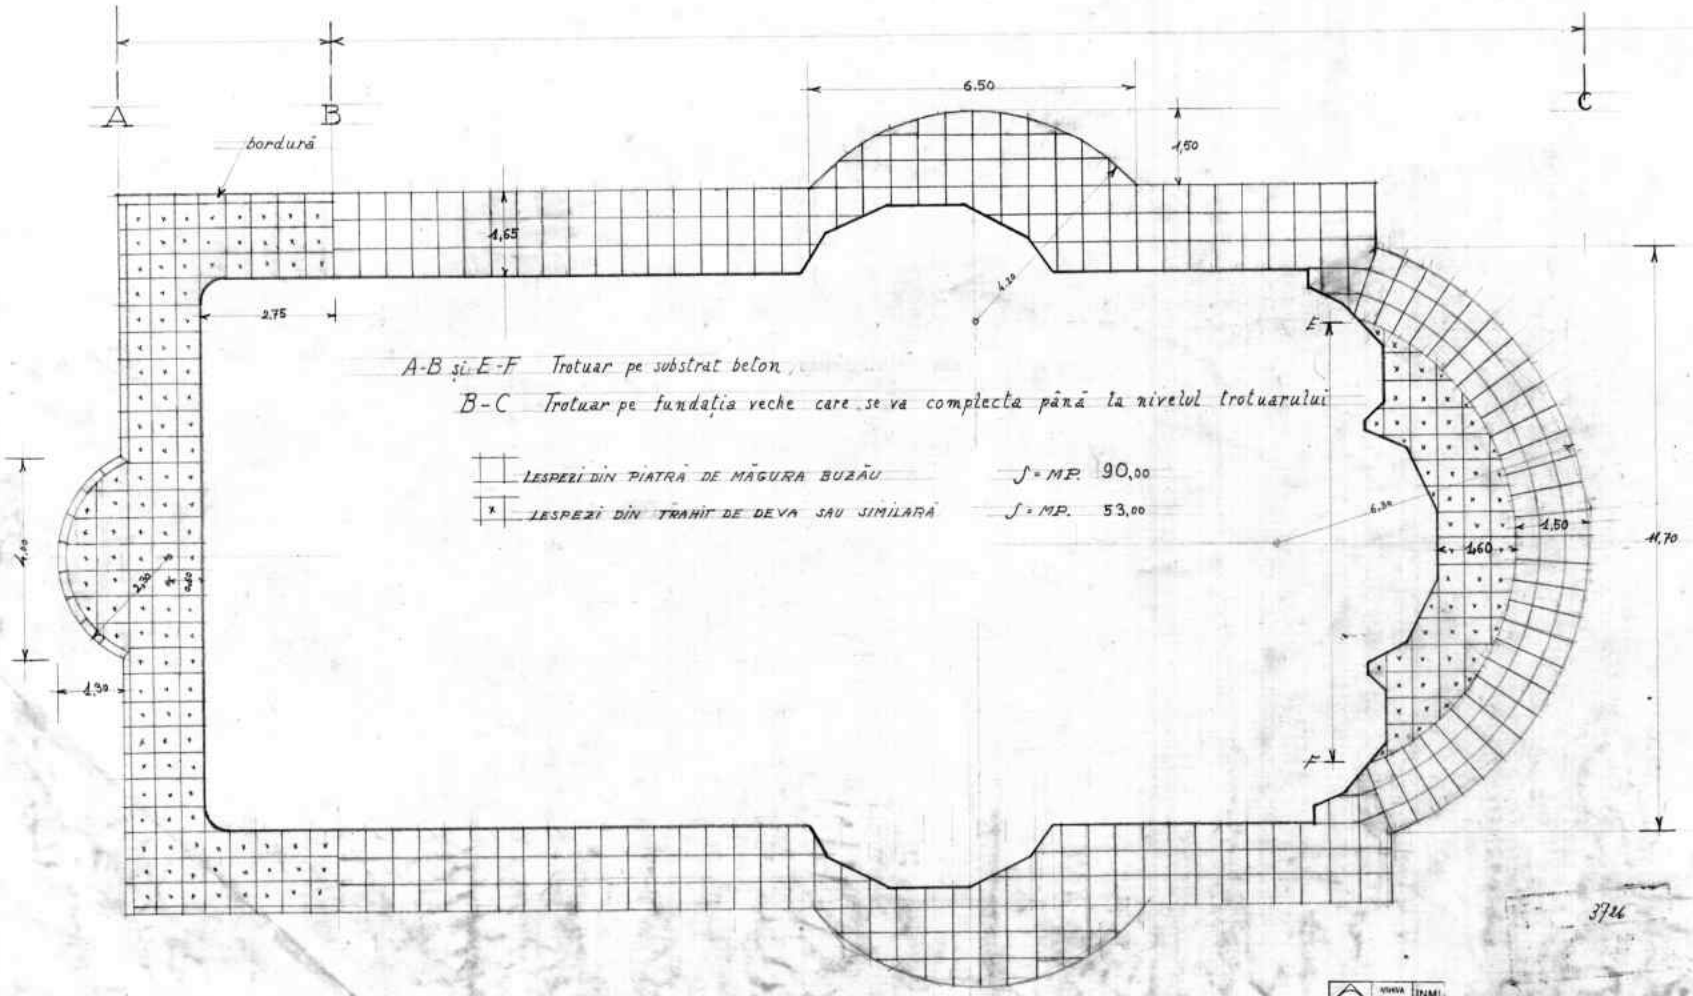


3726

15.

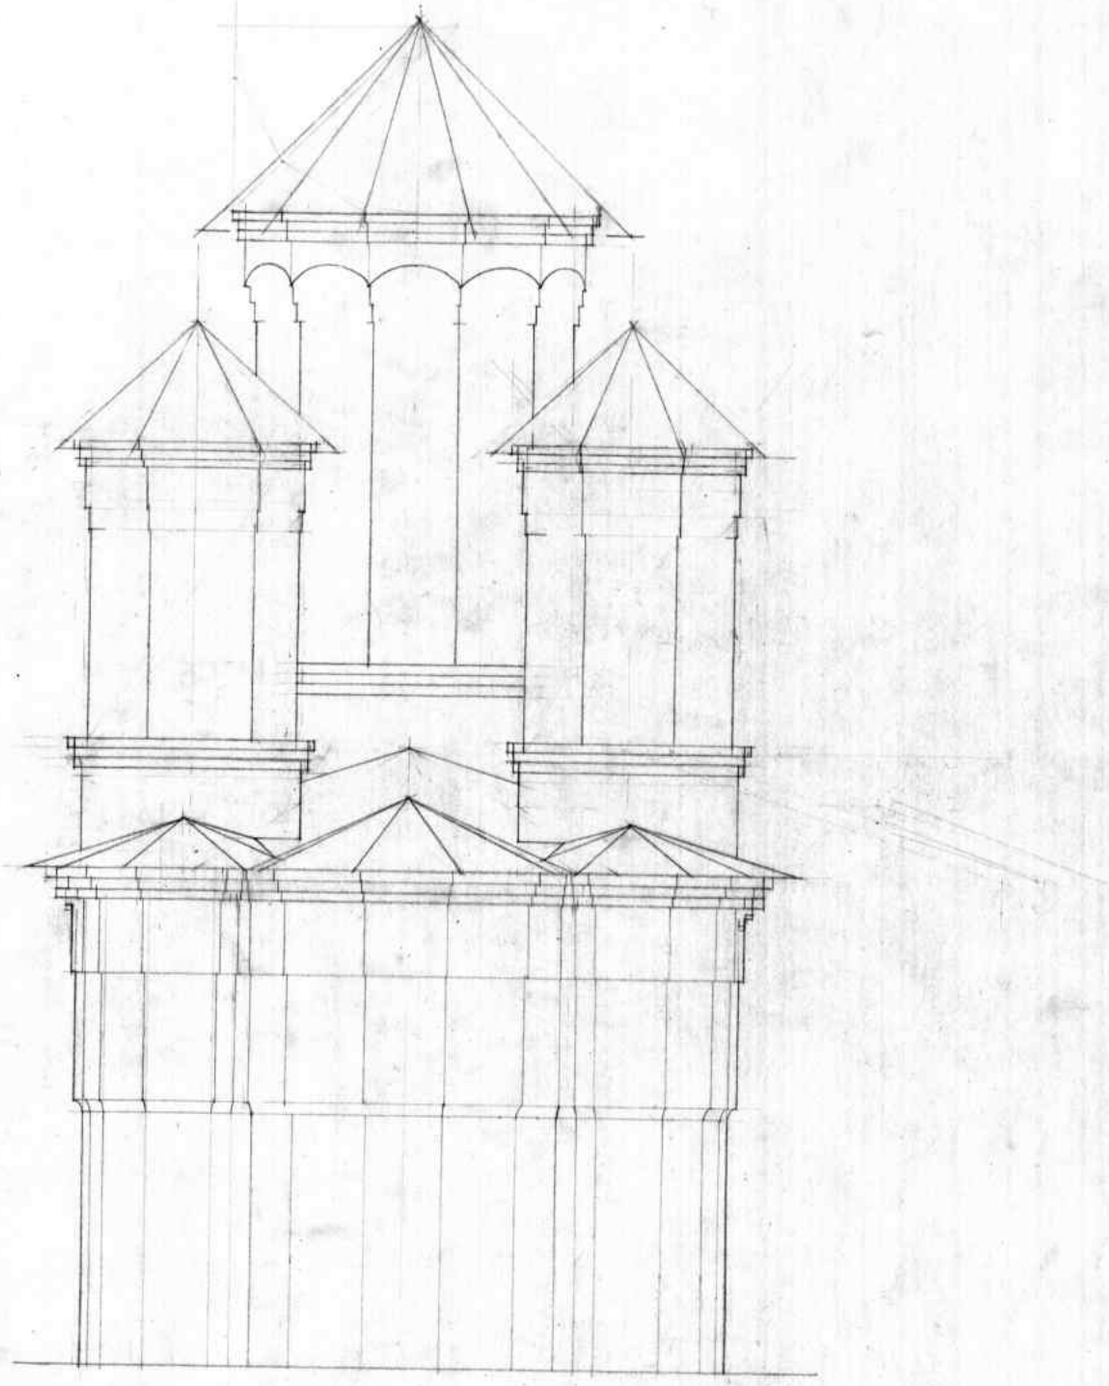

MNST. JNAGOV

PROECT RESTAURARE

SCARA 2CM = 1M. ARHT. —s.D.

TECHNICUL N. 563

ARHIVA INM Fond CMI Nr. 6460

17.

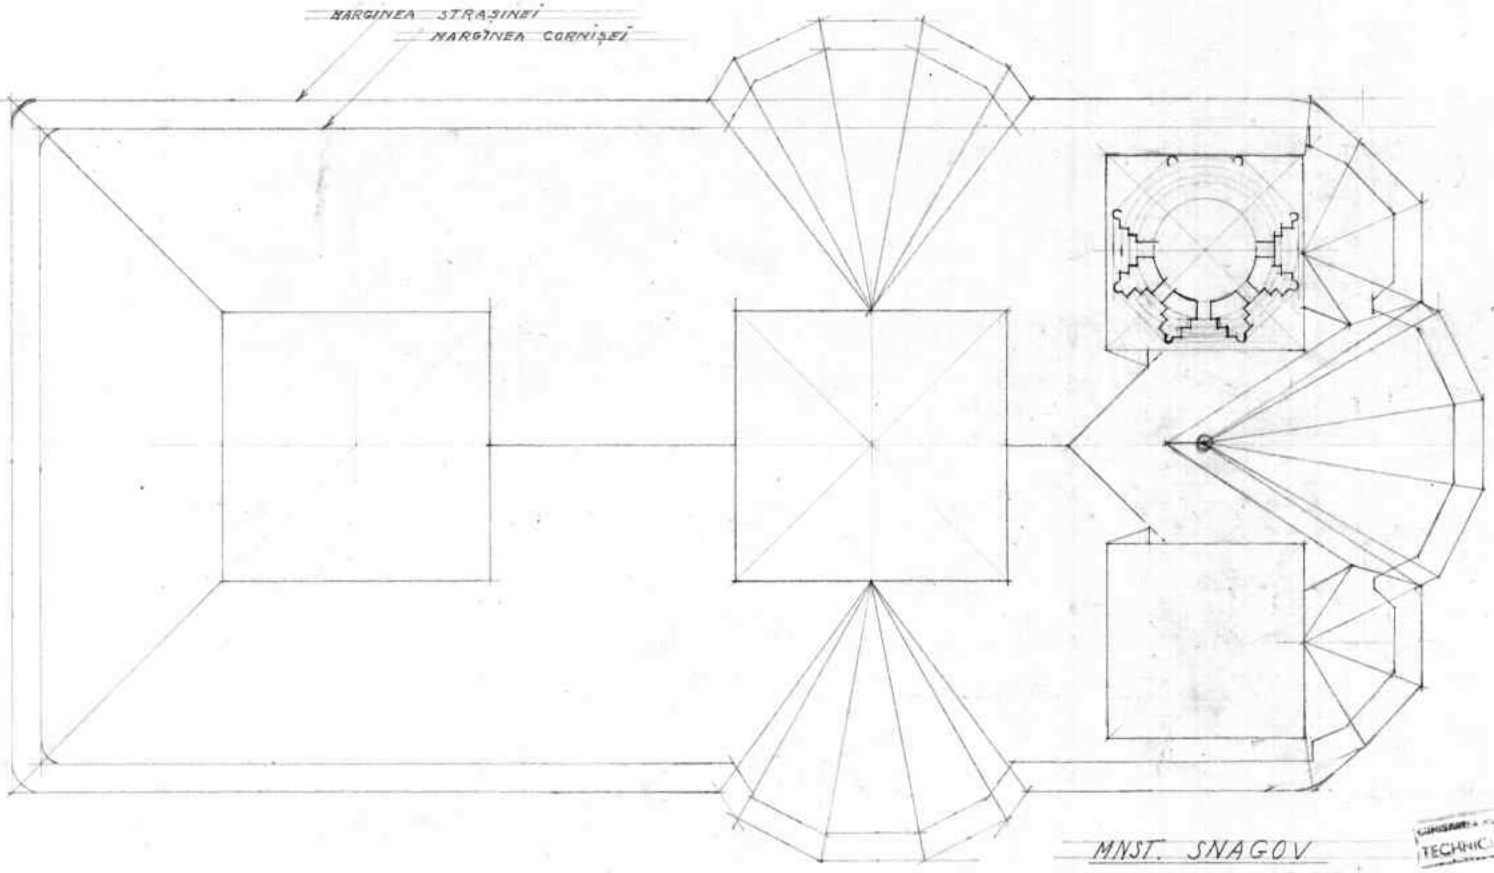


MNST. SNAGOV
PROECT ACOPERIȘ
SCARA 2CM = 1M. ARHT. sr. [illegible]

TECHNICAL N. 1657

ARHIVA INMI Fond CMI Nr. 2662

18.

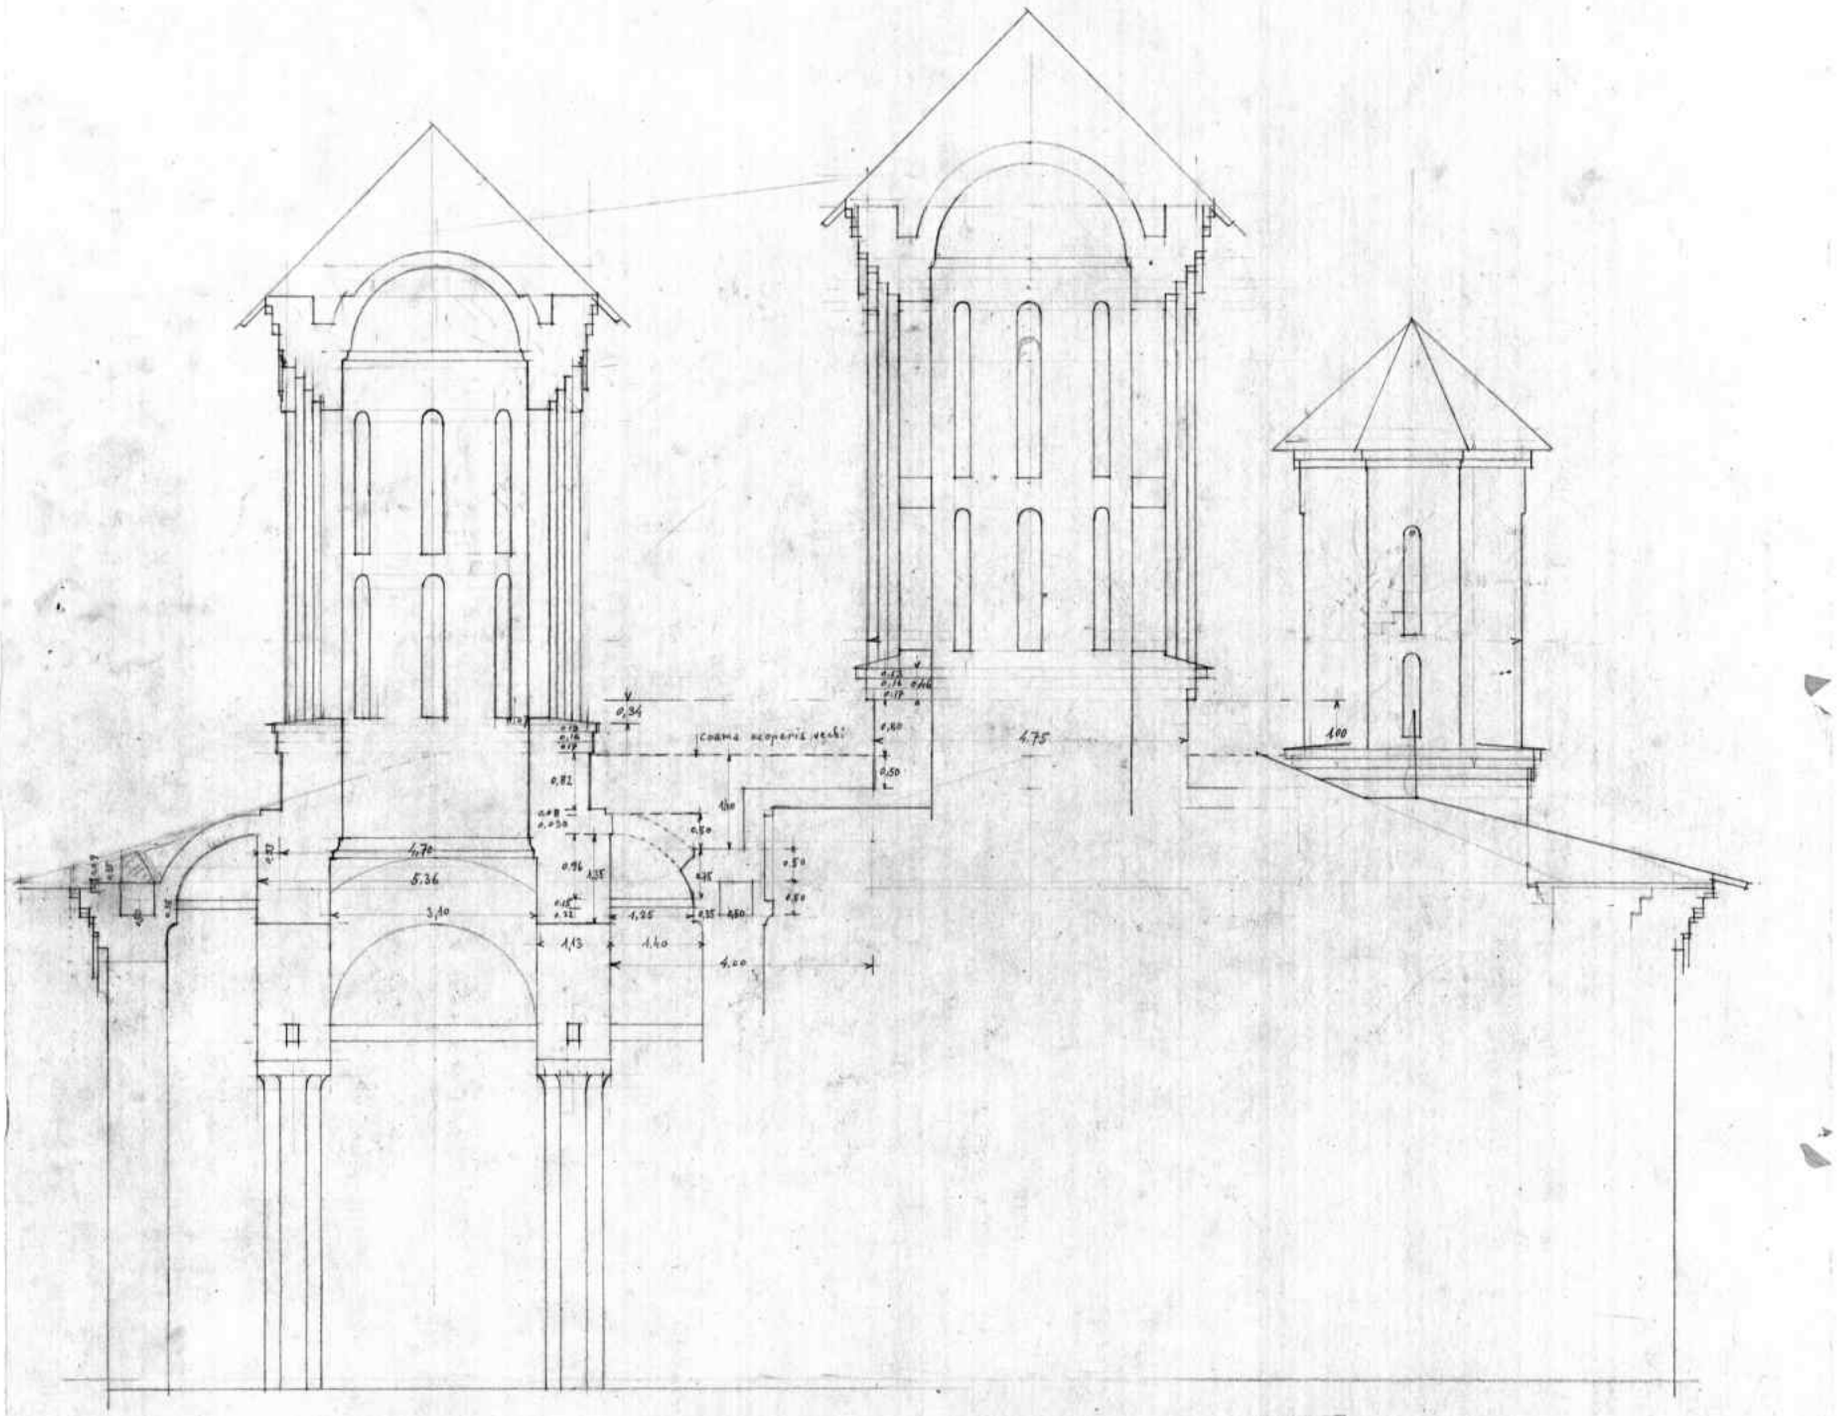


TEHNICUL Nr. 56.50

INMI

20.

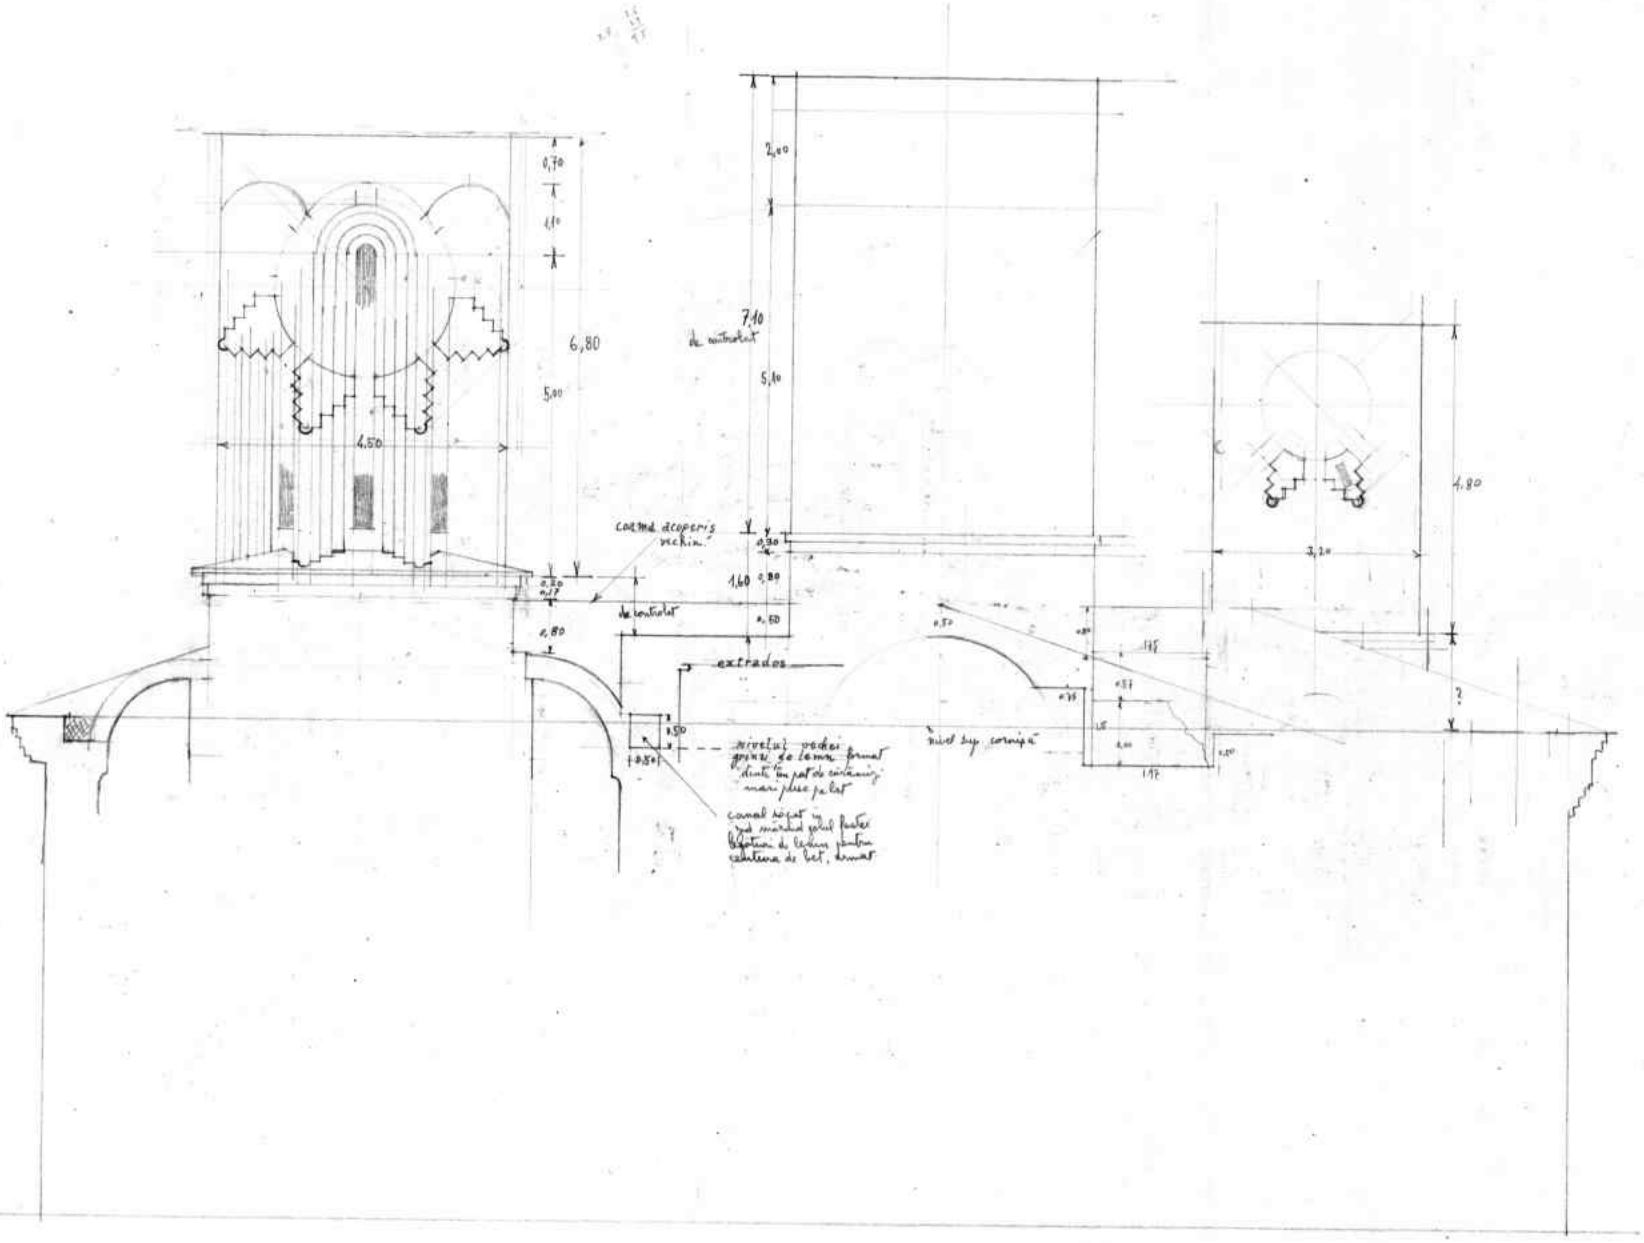


ÎNREGISTRAT SUB NUMERUL DE INVENTAR
TEHNICUL N. 5661

Inagv

ARHIVA INMI
Fond Cărți
Nr. 4463

ARHIVA Monumente Istorice Fond CMI INMI 6466

# BIS. MNST. SNAGOV
## FERESTRE TURLE

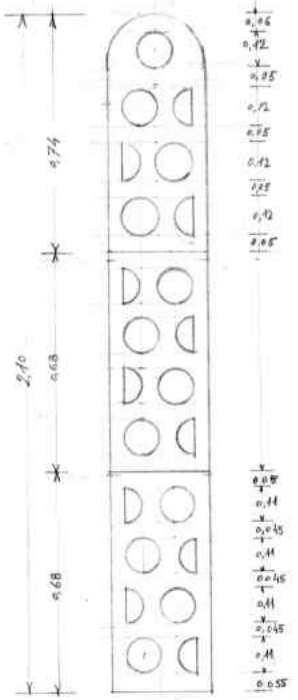

RÂND SUP. 12 BUC.
7 buc. a 0,31 - 2,10
1. 0,35 "
1. 0,32 "
1. 0,33 "
2. 0,30 "

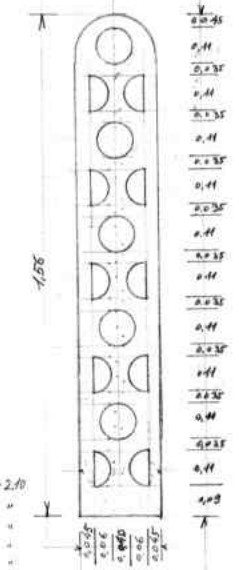

RÂND SUP. 16 BUC.

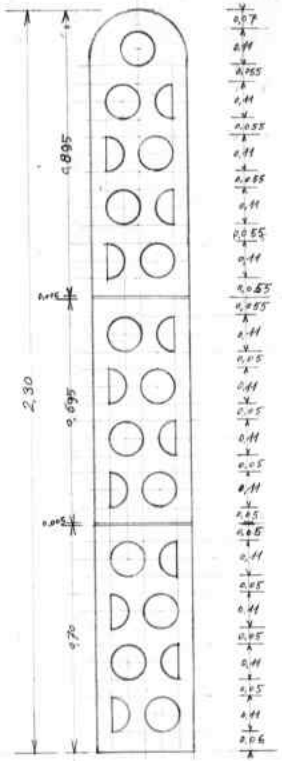

RÂND SUP. 8 BUC
7 buc. a 0,30 - 2,30
1 " 0,33 - "

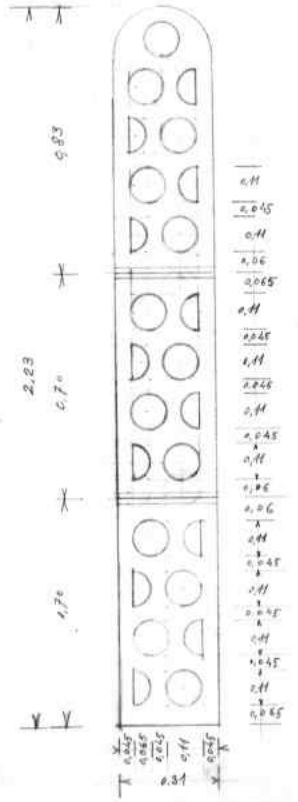

RÂND INF. 12 BUC.
7 buc. a 0,31
1 " 0,35
1 " 0,32
1 " 0,33
2 " 0,30

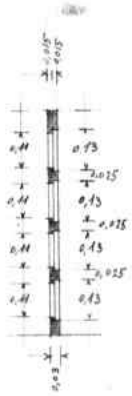

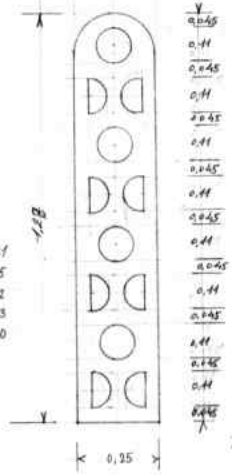

RÂND INF. 16 BUC.

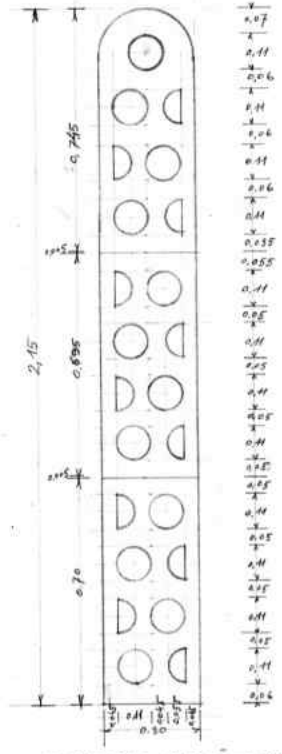

RÂND INF. 8 BUC.
7 buc. a 0,30 - 2,15
1 " 0,33 - "

### SUPRAFAȚA MARMOREI

TURLĂ NAOS BUC. 24 (72) = M.P. 7,70 + 8,40 = 16,10
TURLE MICI " 32 = M.P. 6,24 + 5,12 = 11,36
TURLĂ PRONAOS " 16 (48) = M.P. 5,60 + 5,00 = 10,60
TOTAL 38,06 M.P.

### NUMĂRUL GĂURILOR

GĂURI ÎNTREGI BUCĂȚI 644
1/2 GĂURI " 684

FERESTRE TURLĂ NAOS

VECHNICIUL N. 5657

SCARA 10 CM = 1 M.
ARHITECT Sr. Daly SEPT. 1943

FERESTRE TURLĂ PRONAOS

31.

PLANUL ACOPERISULUI COTELE LUATE IN PANTĂ

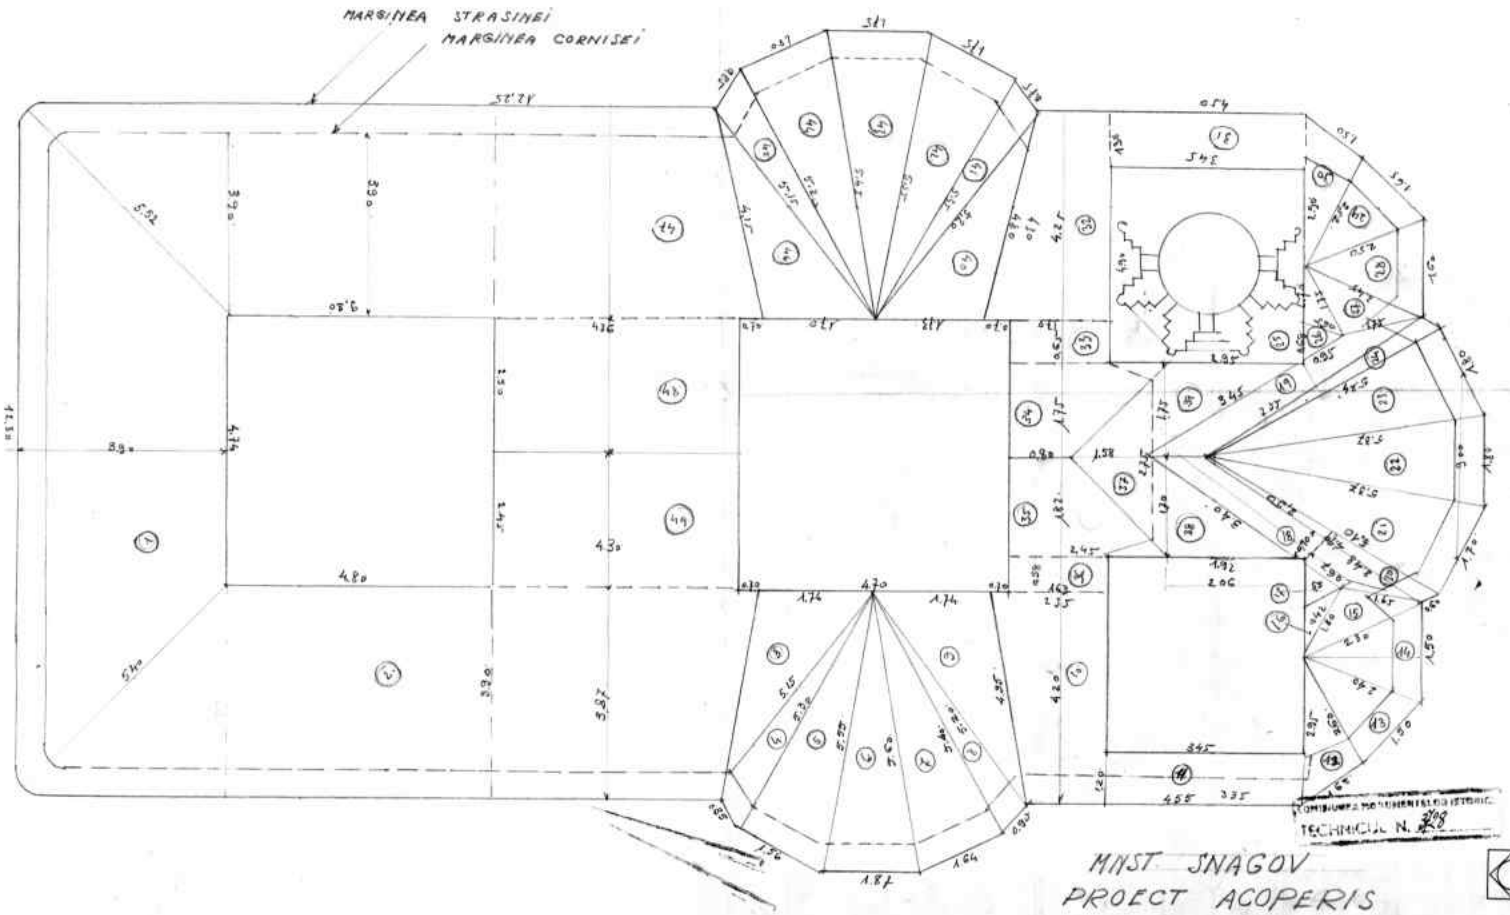


MINST SNAGOV
PROECT ACOPERIS
SCARA 2CM - 1M. ARHT. (G.) ST. Balș

COMISIUNEA MONUMENTELOR ISTORIC
TECHNICUL N. 208
ARHIVA Fond CMI INMI Nr. 6425

30.

CONSILIUL MONUMENTELOR ISTORICE
TECHNIC N. 3727

# BISERICA MNST. SNAGOV

SCHITĂ CU AȘEZAREA ȚIGLELOR ADHIT. [illegible]
SCARA 10CM = 1M.

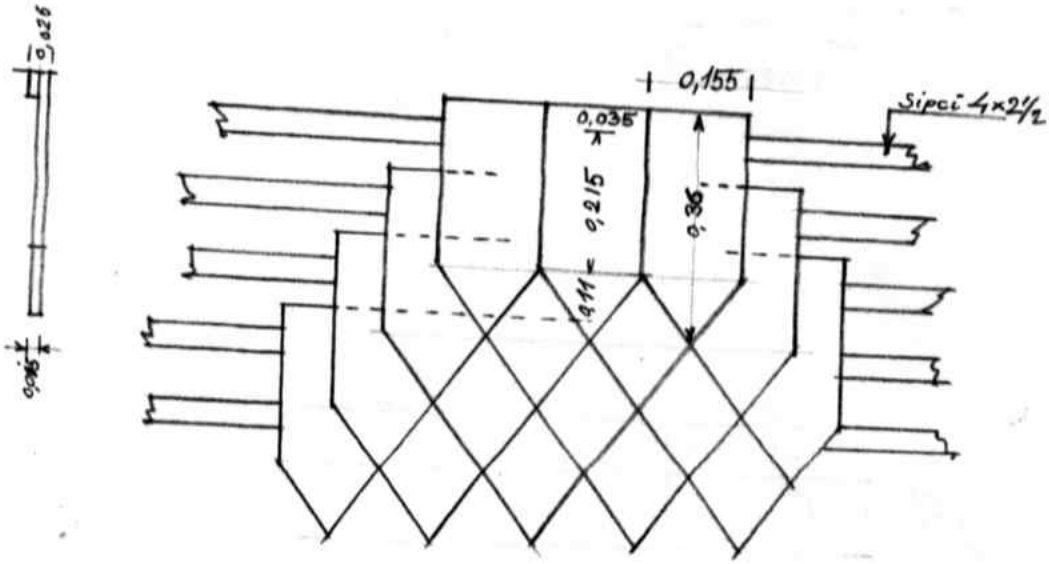


AȘEZAREA ȚIGLELOR LA DOLII

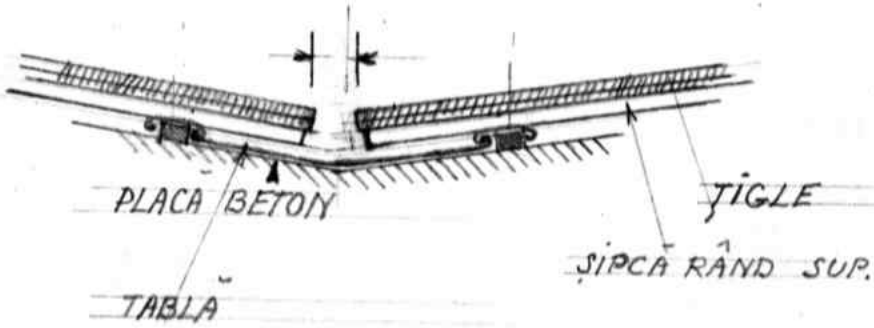


ARHIVA Monumente istorice INMI
Fond CMI Nr. 6476

33.

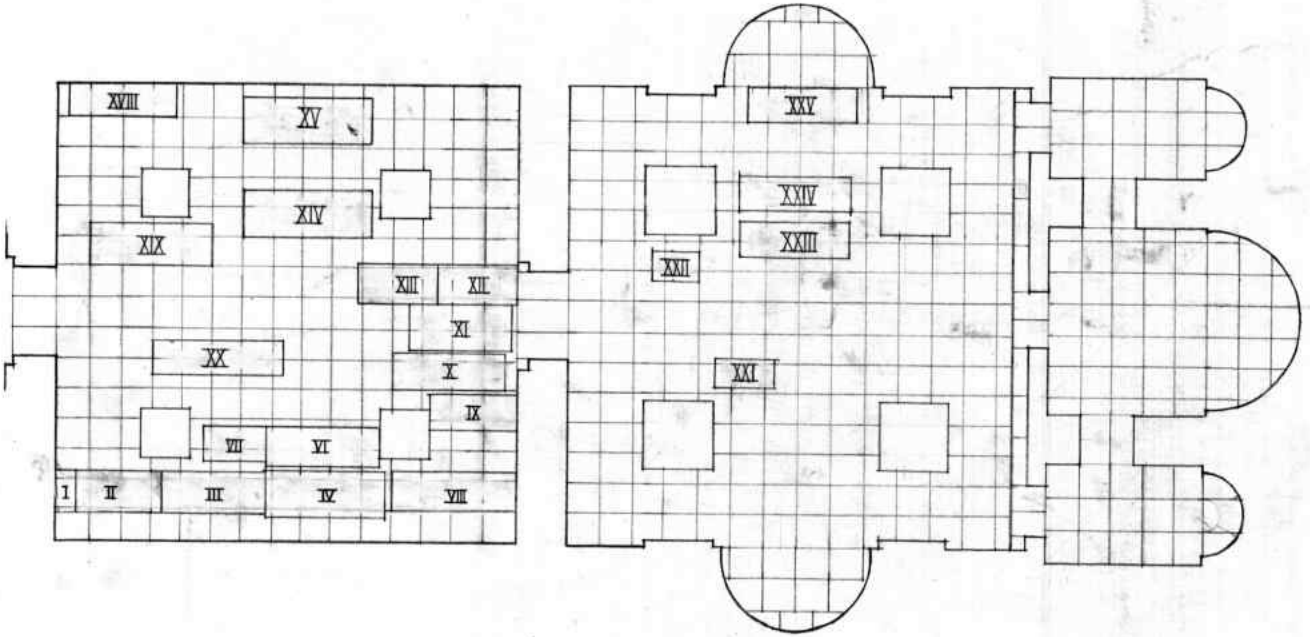


MNST. SNAGOV
PROECT PARDOSEALĂ
SCARA 2CM. = 1M.
ARHIT. Sr. Bag

COMISIUNEA MONUMENTELOR ISTORICE
TECHNICUL N. 4180

ARHIVA INMI
Fond CMI

40.

ARHIVA INMI
Fond CMI Nr. 6685

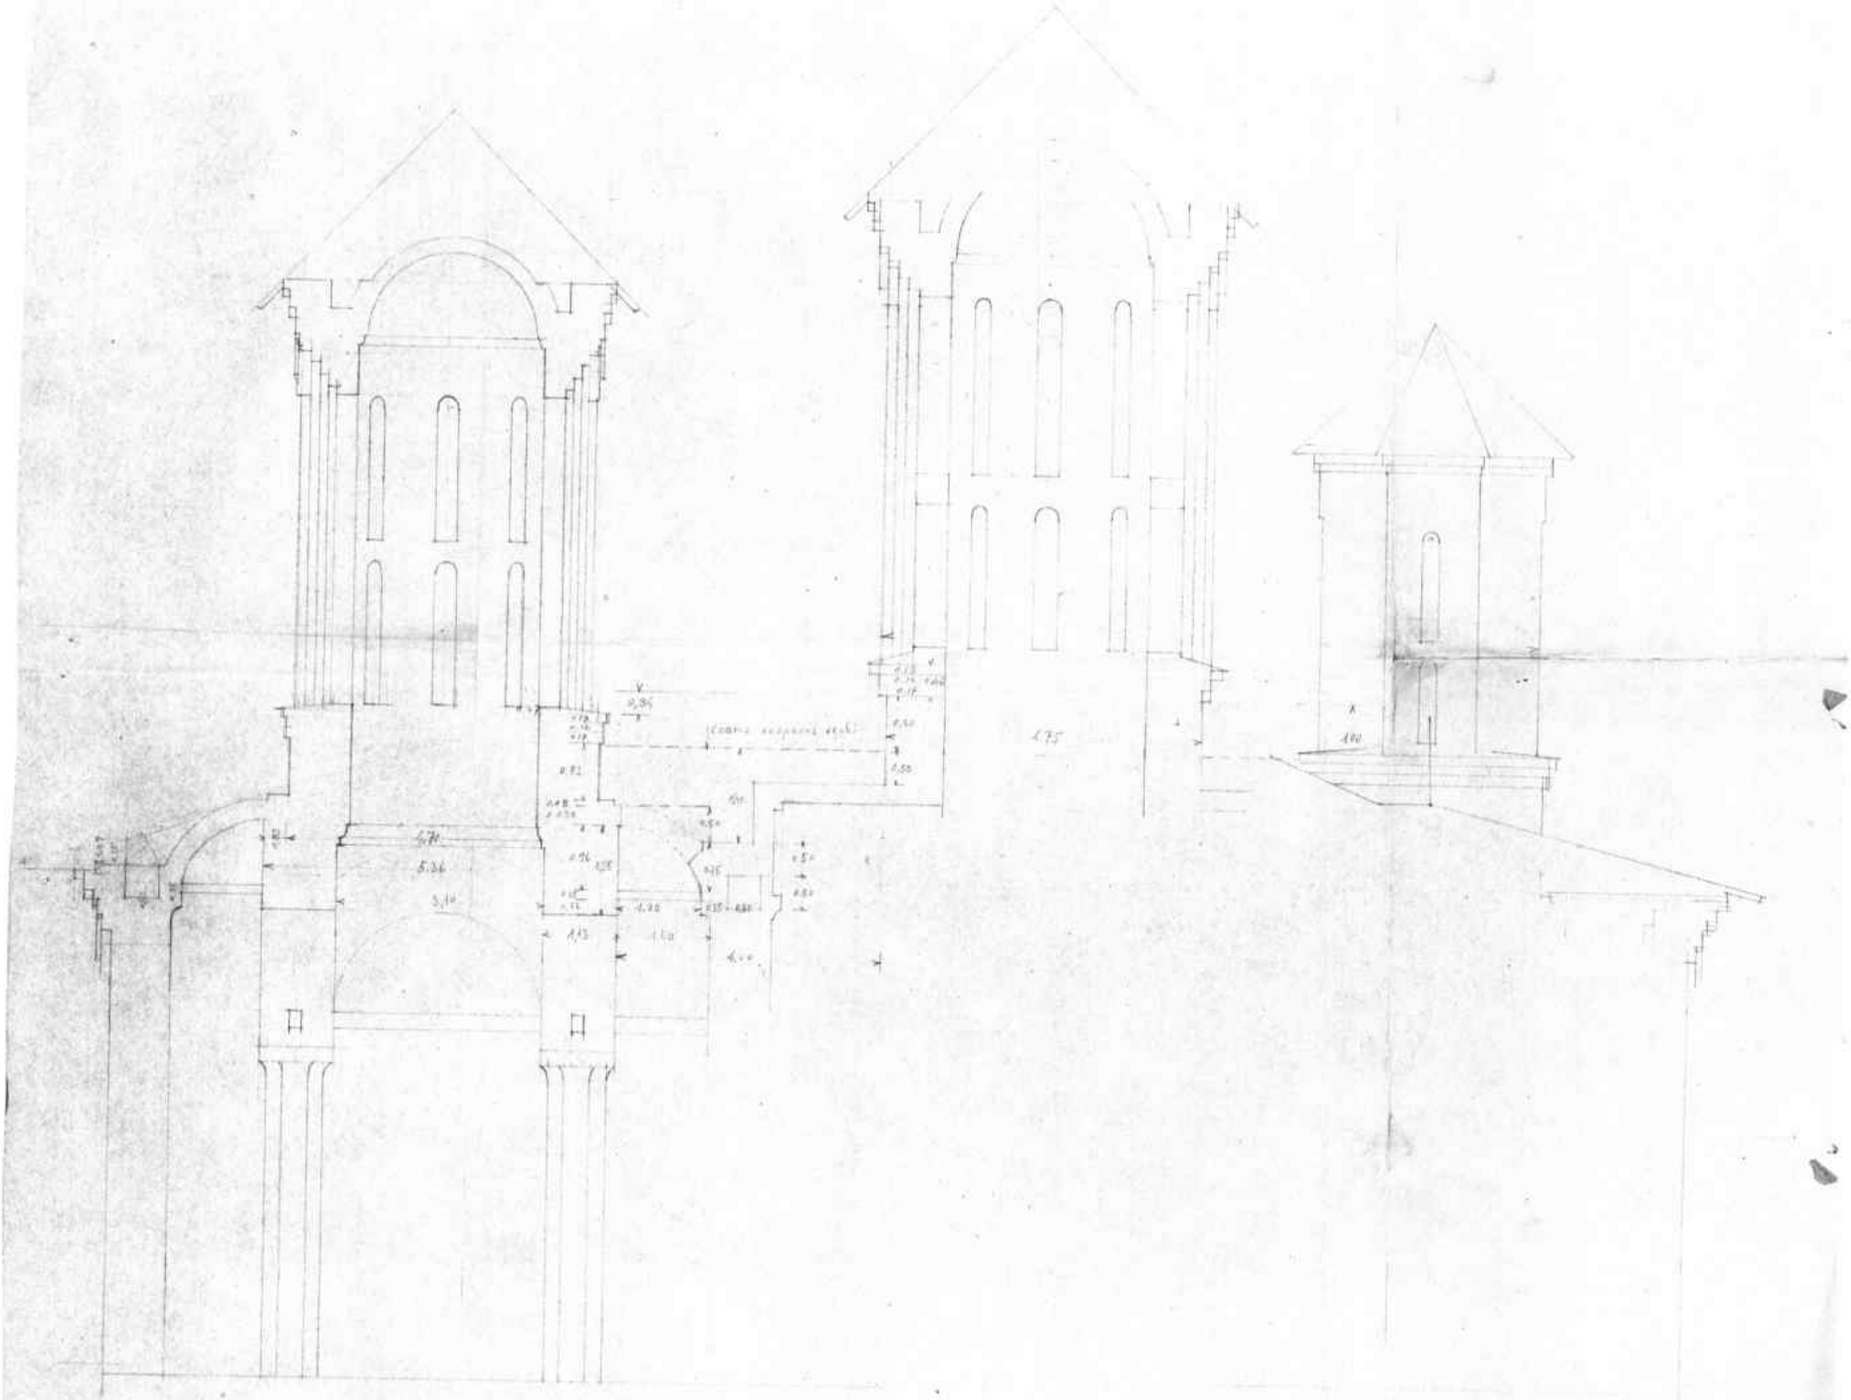

COMISIUNEA PE MONUMENTE ISTORICE
TECHNICUL N. 5650

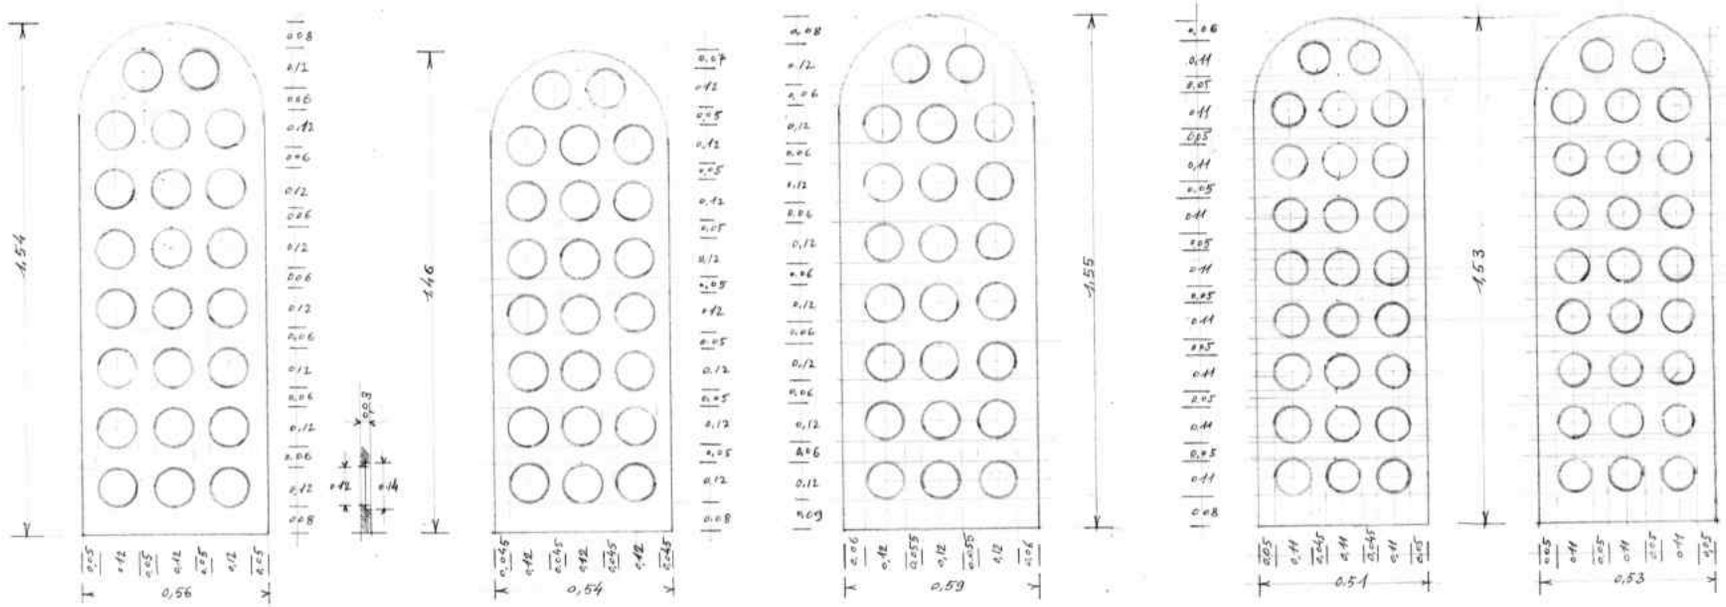


NAOS SUD 1BUC. NAOS ABSIDĂ SUD 1BUC. 2 BUC. NAOS NORD FERESTRE SUP. ABSIDE NAOS

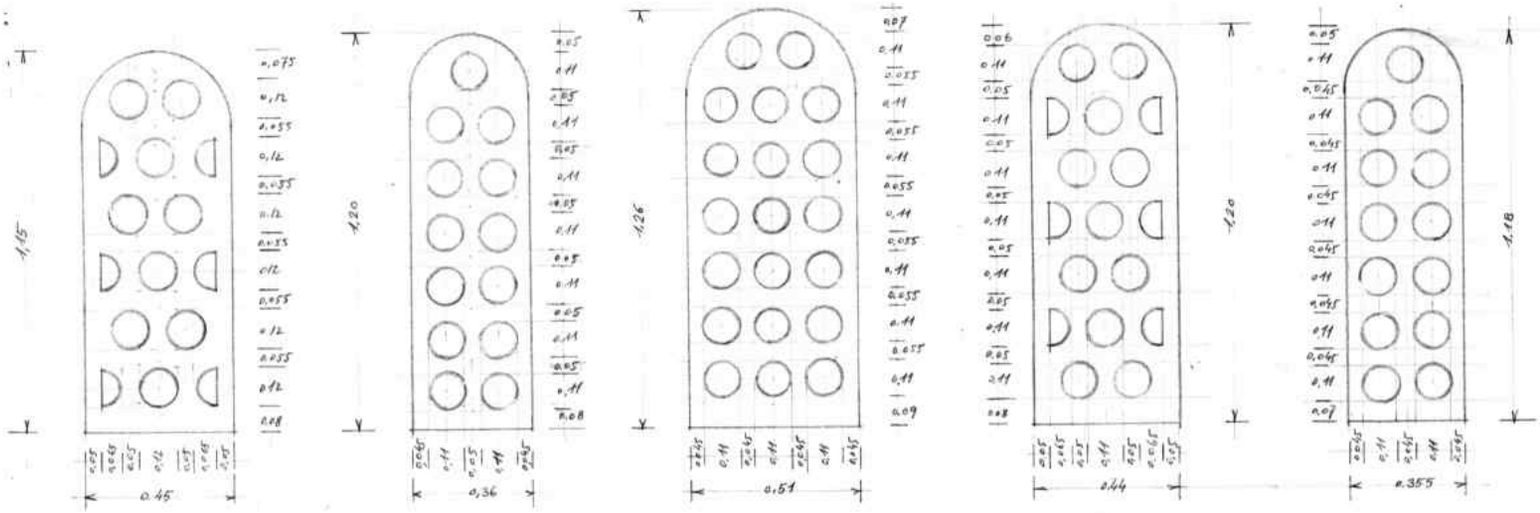


2BUC. ABSIDIOLE JOS NORD ȘI SUD 2BUC. ABSIDIOLE JOS EST ABSIDĂ ALTAR 1BUC. ABSIDIOLA SUD SUS 1BUC. ABSIDIOLE SUS EST 2BUC.

SUPRAF. MARMORĂ MP. 9,00

(0,86+0,79+2×0,91+0,78+0,81+2×0,52+2×0,43+0,64+0,53+2×0,42)

NUMĂRUL GĂURILOR

ÎNTREGI 219
JUMĂTĂȚI 18

FERESTRE CORP BIS. MNST. SNAGOV

SCARA 10 CM. = 1 M.
ARHITECT Sr. Balș SEPT. 1943

No. 3725

ARHIVA INMI Fond CMI Nr. 6658

ARHIVA MONUMENTE ISTORICE INMI
Fond CMI Nr. 6423

48.

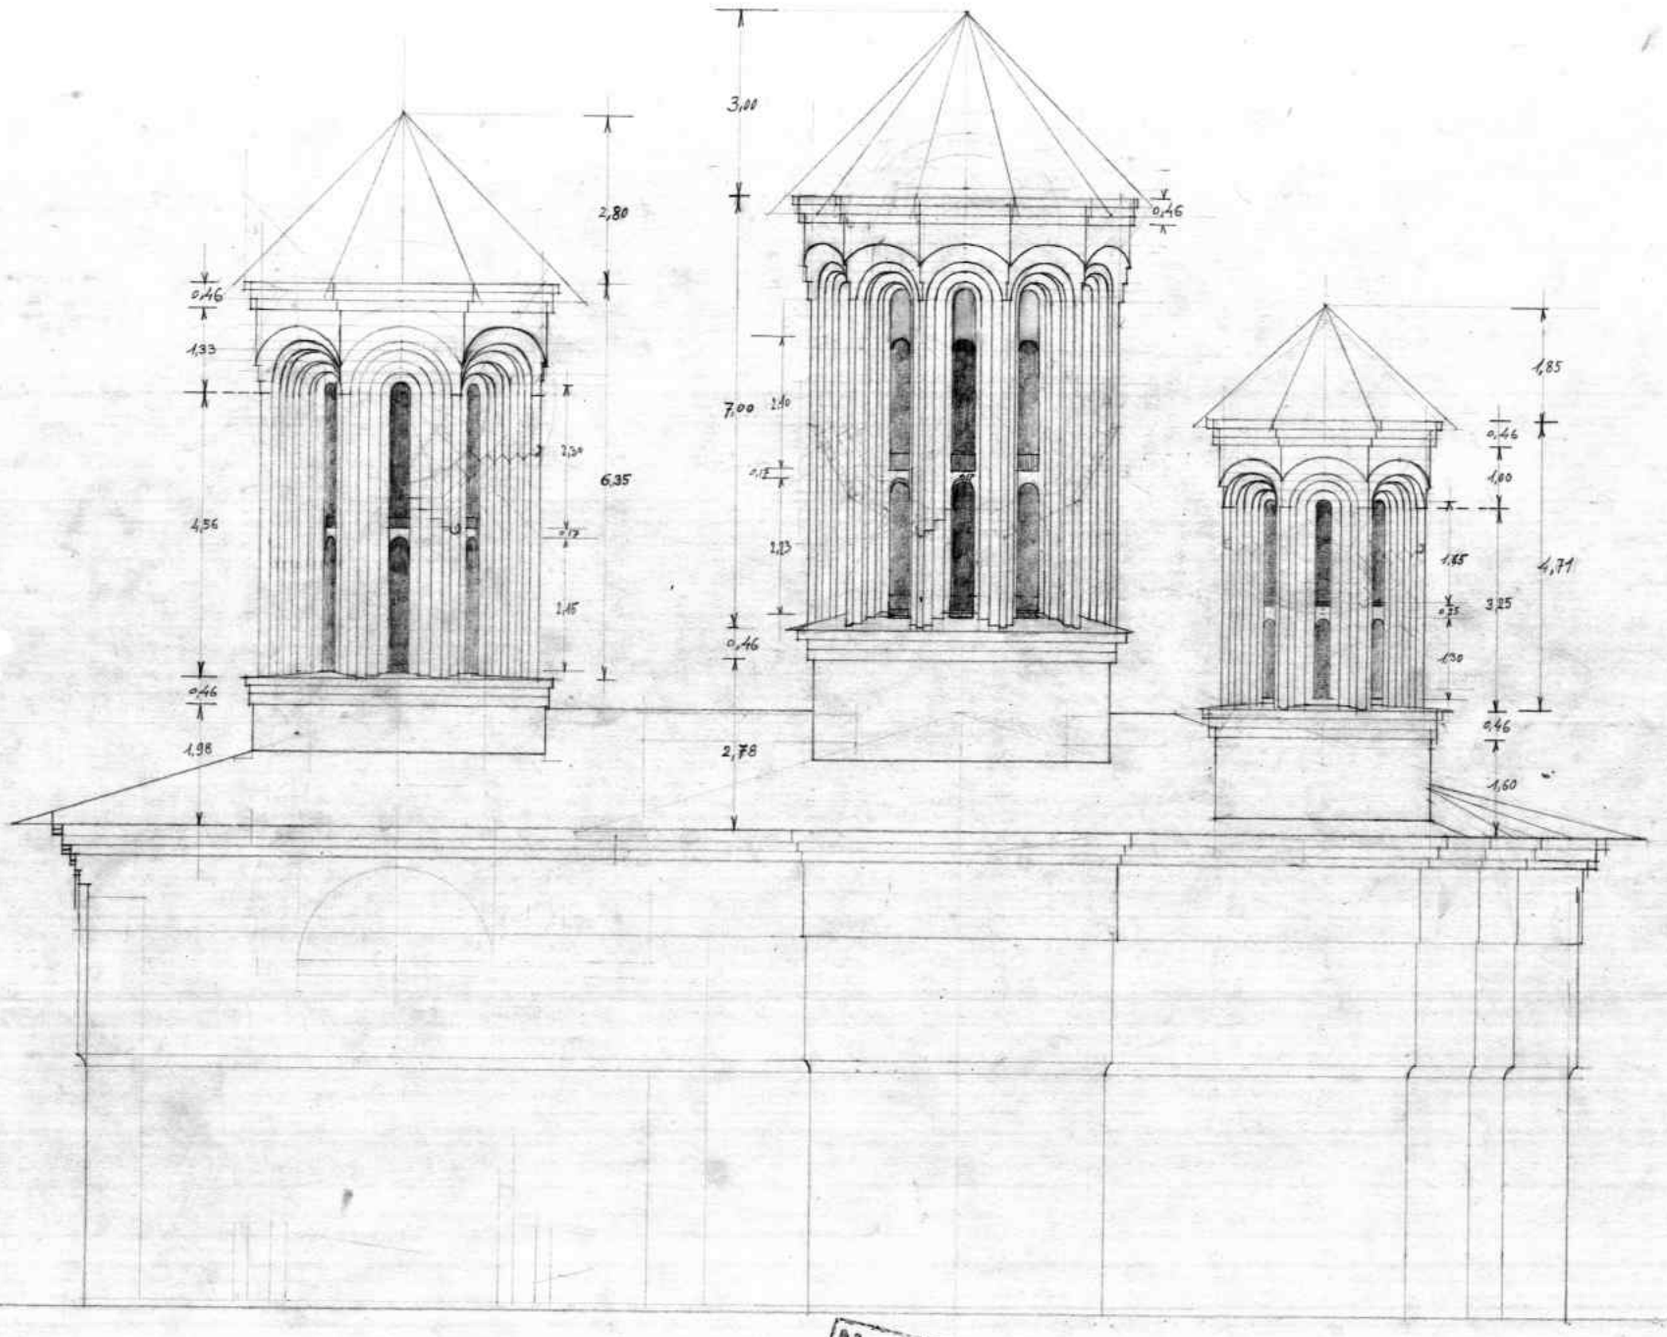


No. 5646
Acest plan nu poate ieşi din Biroul Consiliului Monumente de Istorie

MNST. SNAGOV
PROECT RESTAURARE
SCARA 2CM = 1M. ARHT. Gr. Bal
1943.

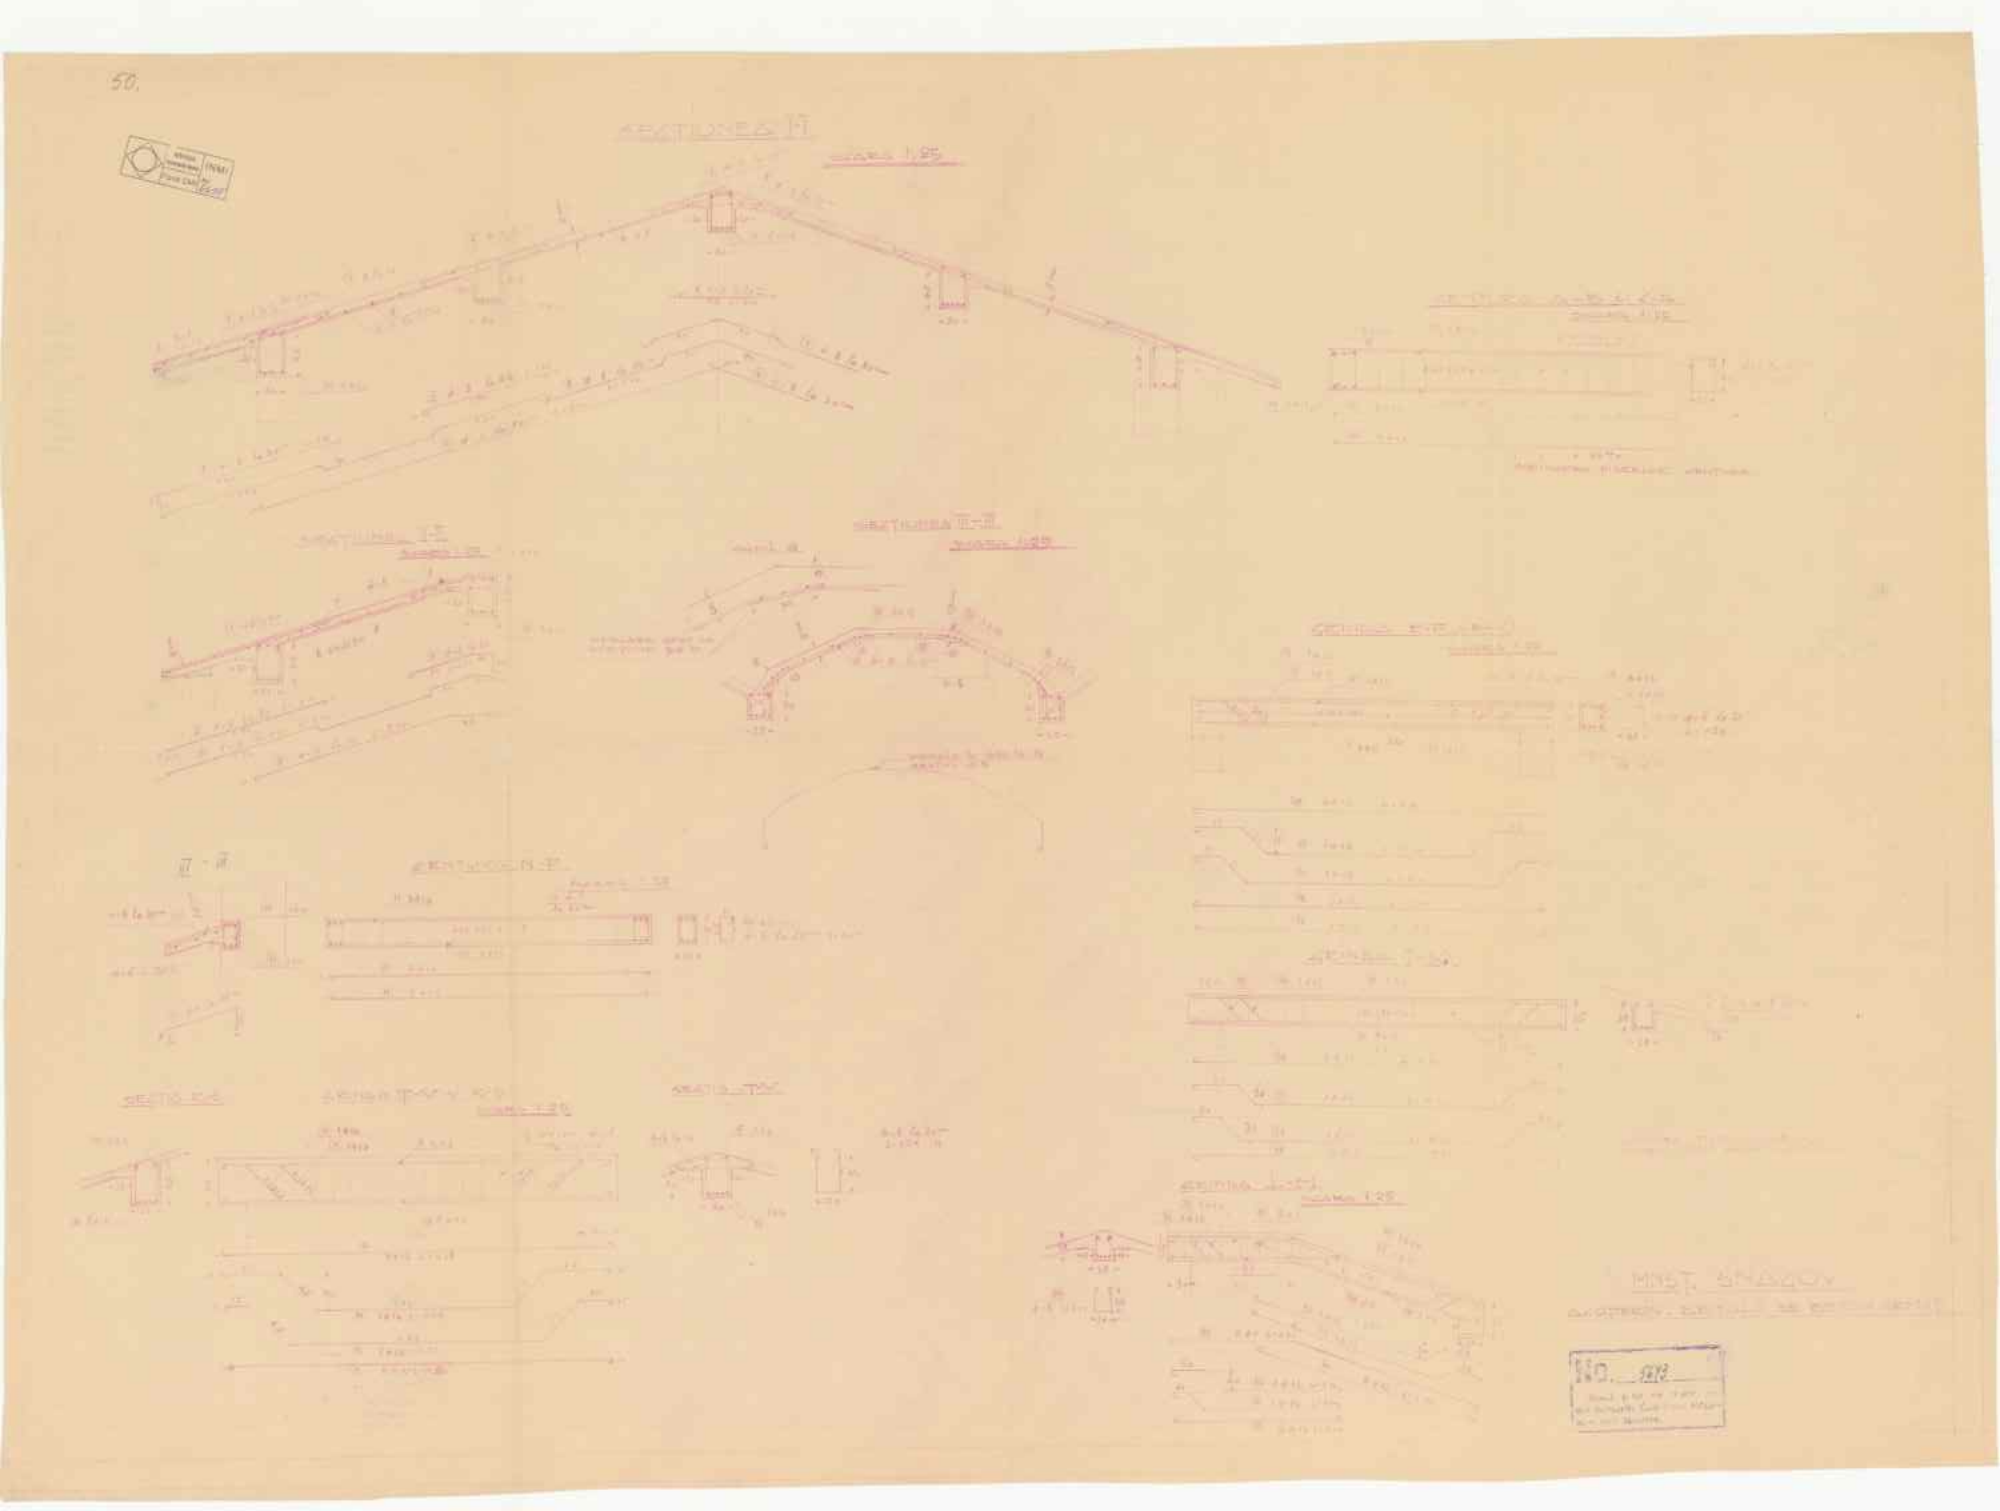
No.