






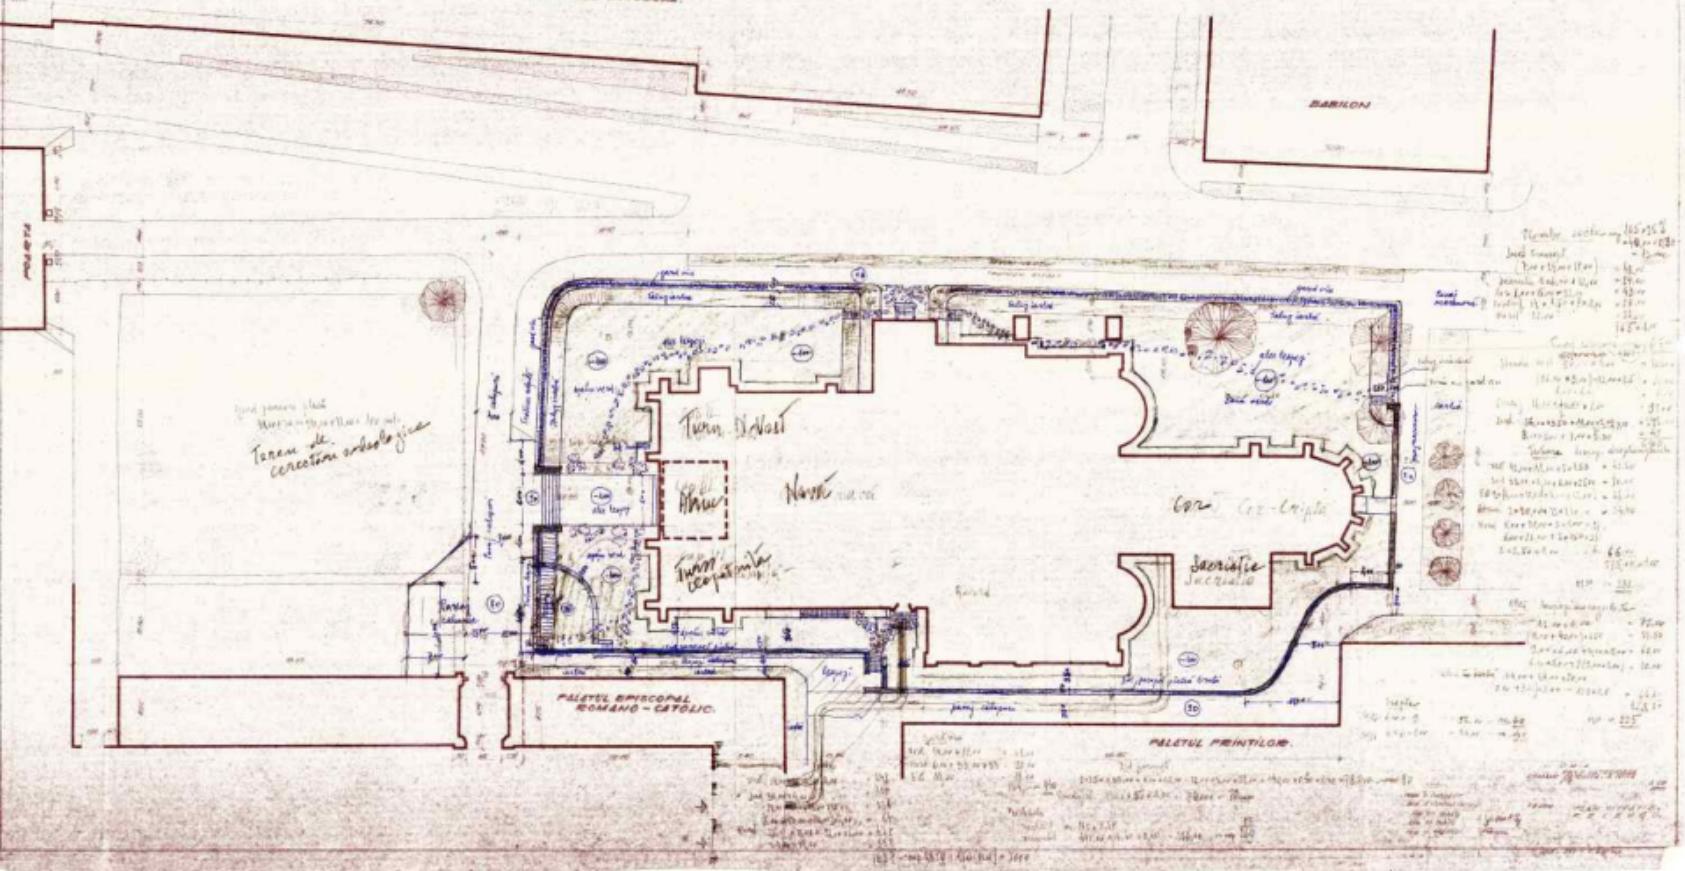


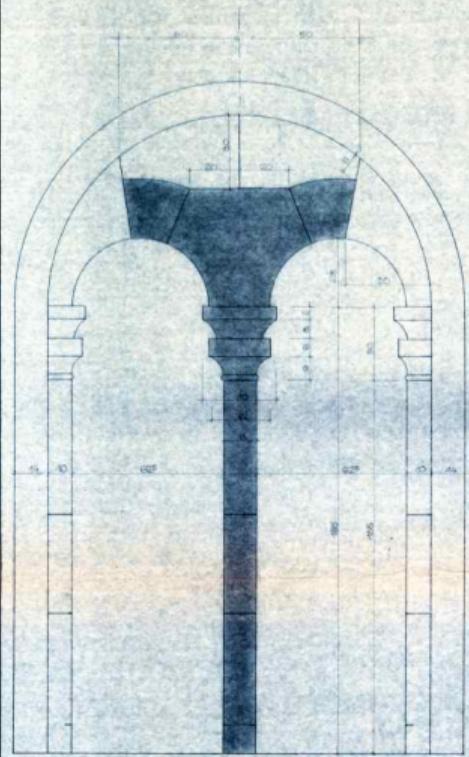

vedere sc.1:10

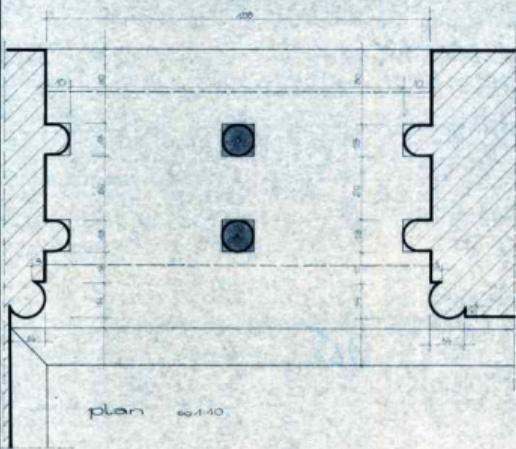

plan sc.1:10

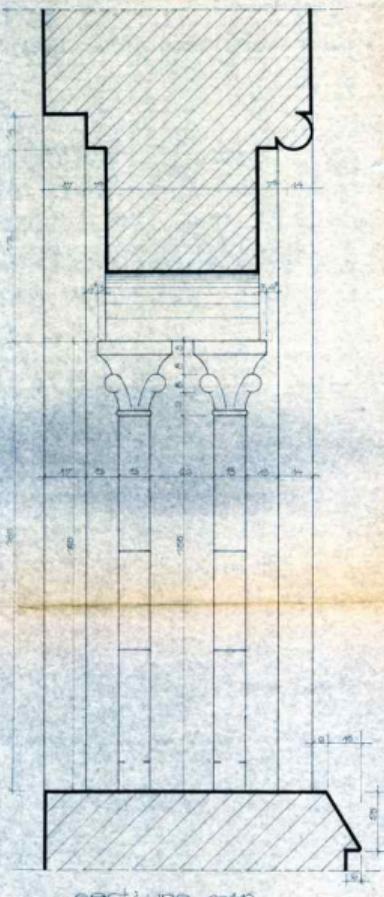



secuzione sc.1:10








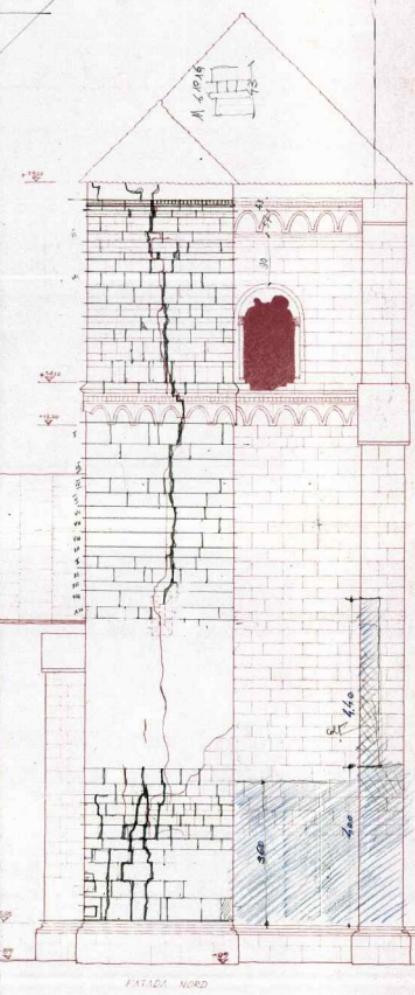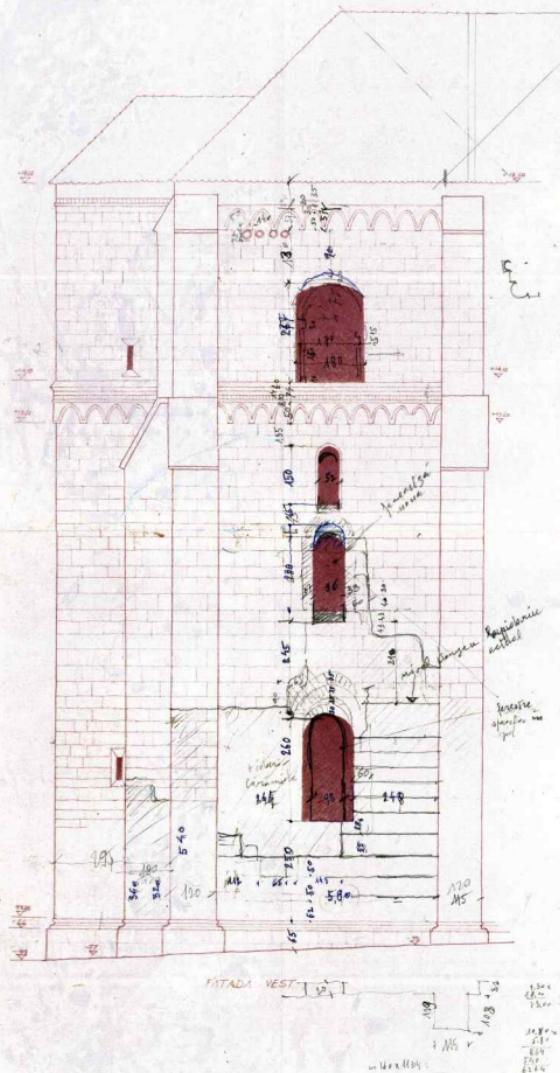


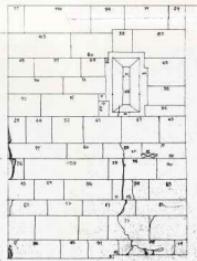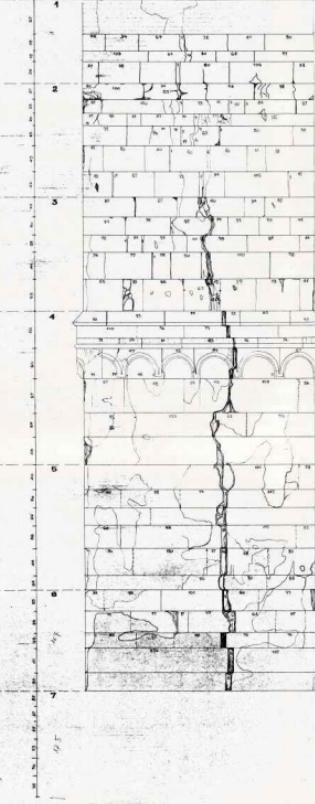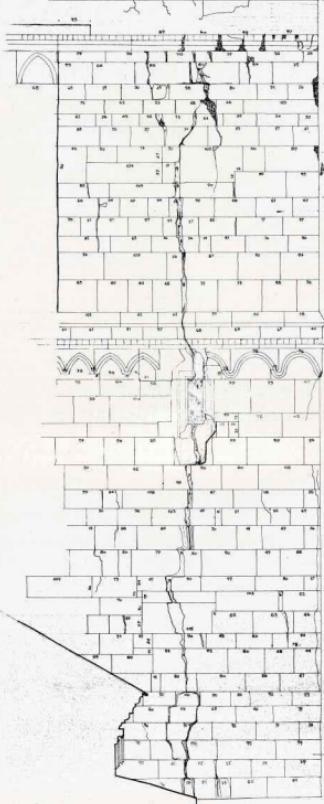





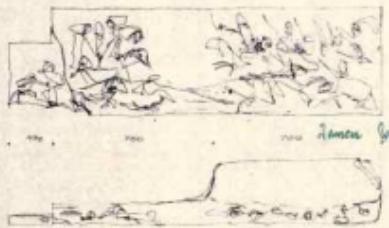












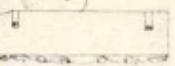


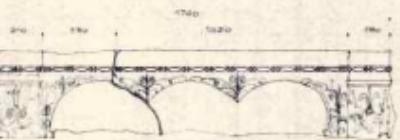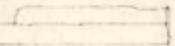



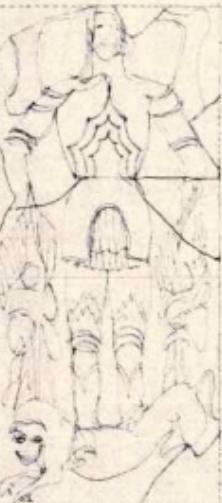





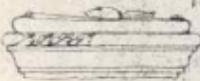







COMITETUL DE STAT AL PLANIFICĂRII
CABINETUL VICEPRESEDINTELUI

Nr. 83763 / Io. 09.1977

MINISTERUL APROVIZIONĂRII
TEHNICO-MATERIALE SI
CONTROLULUI GOSPODARIRII
FONDURILOR FIXE
AN 1984

MINISTERUL
FINANTELOR

CONSILIUL CULTURII SI EDUCATIEI SOCIALISTE
Tov. secretar de stat Ladislau Hegedus

La scrisoarea dv. 10818/1977 cu privire la proiectul de decret
al Consiliului de Stat pentru aprobatarea indicatorilor tehnico-economici
pentru "Restaurarea catedralei romano-catolice din municipiul Alba Iulia",
vă facem cunoscut următoarele :

Comitetul de Stat al Planificării, Ministerul Aprovizionării
Tehnico-Materiale și Controlului Gospodăririi Fondurilor Fixe și Ministerul
Finanțelor avizează favorabil proiectul de decret și exprimă de motive.



VICEPRESEDINTE
Mihail Stefanovici



ADJUNCT AL
MINISTRULUI
M. Marinovici



ADJUNCT AL
MINISTRULUI
Gh. Picu

Nr. 10818/09 aug. 1972

C M t r e

COMITETUL DE STAT AL PLANIFICARII

Tovarășului Vicepreședinte **GRIGORESCU STANISLAV**

Vă înaintăm călăturați expunerea de motive și proiectul de Decret al Consiliului de Stat privind aprobatarea indicatorilor tehnico-economici ai lucrării "Restaurarea catedralei romano-catolice" din Municipiu Alba Iulia, cu rugămintea de a ne comunica eventualalele dv. observații, în vederea definitivării lor.

VICEMINISTRUL,

Dobrin

A

Nr. 10818/09 aug 72)

C M t r e

MINISTERUL FINANȚELOR

Tovarășului Adjunct al Ministerului **GRIGORESCU NICOS**

Vă înaintăm călăturați expunerea de motive și proiectul de Decret al Consiliului de Stat privind aprobatarea indicatorilor tehnico-economici ai lucrării "Restaurarea catedralei romano-catolice" din Municipiu Alba Iulia, cu rugămintea de a ne comunica eventualalele dv. observații, în vederea definitivării lor.

VICEMINISTRUL,

Dobrin

A

Nr. 10848/03 iunie 1974

Către


de Decret al Consiliului de Stat privind achizițarea indicatorilor
tehnico-economici ai lăcașului "Restaurare catedralei ro-
mano-catolice" din Municipiu Alba Iulia, cu rugămintea de a
ne comunica eventualalele dv. observații, în vederea definitivă-
rii lor.

VICEPRESEDINTE,

Toma Dobrin

✓

EXPUNERE DE MOTIVE

Restaurarea Catedralei romano-catolice din Alba-Iulia a fost începută în anul 1968 pe baza unui proiect de ansamblu elaborat prin H. C. M. nr. 2333/19. IX. 1967 la valoarea de 4 210 000 lei.

Lucrările executate pe baza proiectului aprobat, pînă la data de 31.XII.1973, au atins platoul de lei 4 210 000 fără ca restaurarea completă a monumentului să poată fi terminată din următoarele motive:

- După deschiderea șanțierului, ridicarea schelelor și începerea lucrărilor, s-a constatat existența unor degradări mult mai accentuate decit cele prevăzute la paramentele de piatră ascunse sub tencuielile aplicate ulterior. Astfel, după cercetarea îndeaproape a paramentelor, s-a constatat că majoritatea blocurilor de piatră care păreau a fi în bună stare, erau în realitate măcinate și fisurate, fiind necesară înlocuirea lor prin elemente noi. Totodată descoperirea unor fragmente de cornișă profilită a condus la posibilitatea restaurării lor.

- Pardoseala de piatră din jumătatea vestică a catedralei, prevăzută inițial să fie refolosită a trebuit să fie înlocuită cu ieșezi de piatră noi, vechiul material dovedindu-se irecuperabil din cauza degradării avansate constatație la desfacere.

- Cercetările arheologice au trebuit să fie mult amplificate față de prevederile inițiale, în urma descoperirilor apărute pe parcurs. Se precizează că aceste cercetări au dat la iveală vestigii din așezarea romană Apulum și o așezare strămoșească (sec. VIII - IX), prima de acest fel descoperită în Transilvania.

- Traseul canalelor de aer cald la instalația de încălzire, datorită prezenței nebunuite a unor morimente și fundații vechi romane, descoperite după desfacerea pardoselii, a trebuit modificat și prelungit în mare parte;

- Pentru punerea în valoare a monumentului în cadrul descoperirii așezării romane și străromane menționate mai sus, au apărut necesare noi prevederi de sistematizare a spațiului înconjurător.

- Față de estimarea inițială, au intervenit modificări la prețurile unor materiale.

Toți acești factori au condus la reactualizarea studiului tehnico-economic, care se ridică la suma de 8.124.000 lei.

Din valoarea totală a lucrărilor de restaurare de lei 8.124.000, s-au executat pînă la data de 31 decembrie 1973, lucrări în valoare de 4.210.000 lei în limita fondului aprobat inițial, urmînd ca lucrările să fie date în folosință, în totalitatea lor, în trimestrul IV/1980, conform eșalonării din anexa 1.

Stadiul fizic al lucrărilor de restaurare executate la Catedrala romano-catolică din Alba-Iulia, pînă la data de 31 decembrie 1973, este precizat în anexa 2 la Studiul tehnico-economic.

În scopul aprobării noilor indicatori tehnico-economiți s-a întocmit alăturatul proiect de decret al Consiliului de Stat, pe care vă rugăm să-l aprobăți. Prin acest proiect de decret se propune și abrogarea Hotărîrii Consiliului de Miniștri nr. 2333/1967.

Propunem ca, după aprobare, decretul să fie comunicat Ministerului Finanțelor, Comitetului de Stat al Planificării, Ministerului Aprovisionării Tehnico-Materiale și Controlului Gospodăririi Fondurilor Fixe și Consiliului Culturii și Educației Socialiste.

**PRESEDINTELE
CONSIILUL CULTURII
SI EDUCAȚIEI SOCIALISTE**

Miu Dobrescu

De acord:

MINISTRUL

**PRESEDINTELE
COMITETULUI DE STAT
AL PLANIFICĂRII,**

**APROVIZIONARIIL TEHNICO
MATERIALE SI CONTROLULUI
GOSPODARIKILOR
FIXE,**

**MINISTRUL
FINANTELOR,**

Mihai Marinescu

Maxim Berghianu

Florea Dumitrescu

IR/CF/Mex.
20. IX. 1977

CONCILIUL DE STAT
AL
REPUBLICII SOCIALISTE ROMÂNIA

D E C R E T

privind aprobarea indicatorilor tehnico-economi ci ai
lucrărilor "Restaurarea Catedralei romano-catolice"
din municipiul Alba-Iulia

CONCILIUL DE STAT AL REPUBLICII SOCIALISTE ROMÂNIA
hotărâște :

Art. 1. - Se aprobă principaliii indicatori tehnico-economi ci
ai lucrărilor "Restaurarea Catedralei romano-catolice" din municipiul
Alba-Iulia, după cum urmează:

- valoarea totală a lucrărilor 8 124 000 lei
- volumul lucrărilor de construcții-montaj 8 124 000 lei,

Darea în folosință a "Catedralei romano-catolice" din
Alba-Iulia, se va face în trimestrul IV/1980.

Art. 2. - Finanțarea lucrărilor pentru refacerea "Catedralei
romano-catolice" din municipiul Alba-Iulia, se asigură din planul de
reparații capitale și din planul de cheltuieli aprobate anual Consiliului
Culturii și Educației Socialiste prin planul național unic de dezvoltare
a economiei naționale și bugetul de stat.

Realizarea acestor lucrări se asigură prin Direcția
patrimoniului cultural național.

Art. 3. - Hotărârea Consiliului de Miniștri nr. 2333 din
19 septembrie 1967 privind aprobarea indicatorilor tehnico-economi ci

și lucrării "Restaurarea Catedralei romano-catolice din municipiul Alba-Iulia" și unele măsuri pentru execuțarea acestei lucrări, se abrogă.

NICOLAE CEAUȘESCU
PREȘEDINTELE
REPUBLICII SOCIALISTE ROMÂNIA

JNG 4 ex.
13. IX.
1977

C C E S
DIRECTIA
PATRIMONIULUI
CULTURAL
NATIONAL
MUNICIPIUL
BUCURESTI
BUREAU GENERAL

b6i | 58 / 1177

Catre
CONSILIUL CULTURII SI EDUCATIEI SOCIALISTE
Tovarășei Vicepreședinte TAMARA DOBRIN

In vederea terminării restaurării Catedralei romano-catolice din Alba Iulia, s-a întocmit alătural proiect decret, pentru care s-a lăstăvind președintul al Ministerului Finanțelor, Comitetul de Stat al Planificării, și Ministerul Aprovizionării Tehnice-materiale și controlului gospodăririi fondurilor fixe, care sunt de acord cu proiectul de decret.

In vederea definitivării proiectului și susținerii lui aprobării Consiliului de Stat, e necesar ca proiectul să fie semnat de Tovarășul Președinte Miu Dobrescu și după acela de președintele Comitetului de Stat al Planificării și de ministrii Ministerului Finanțelor și Ministerului Aprovizionării Tehnice-materiale și controlului gospodăririi fondurilor fixe.

