


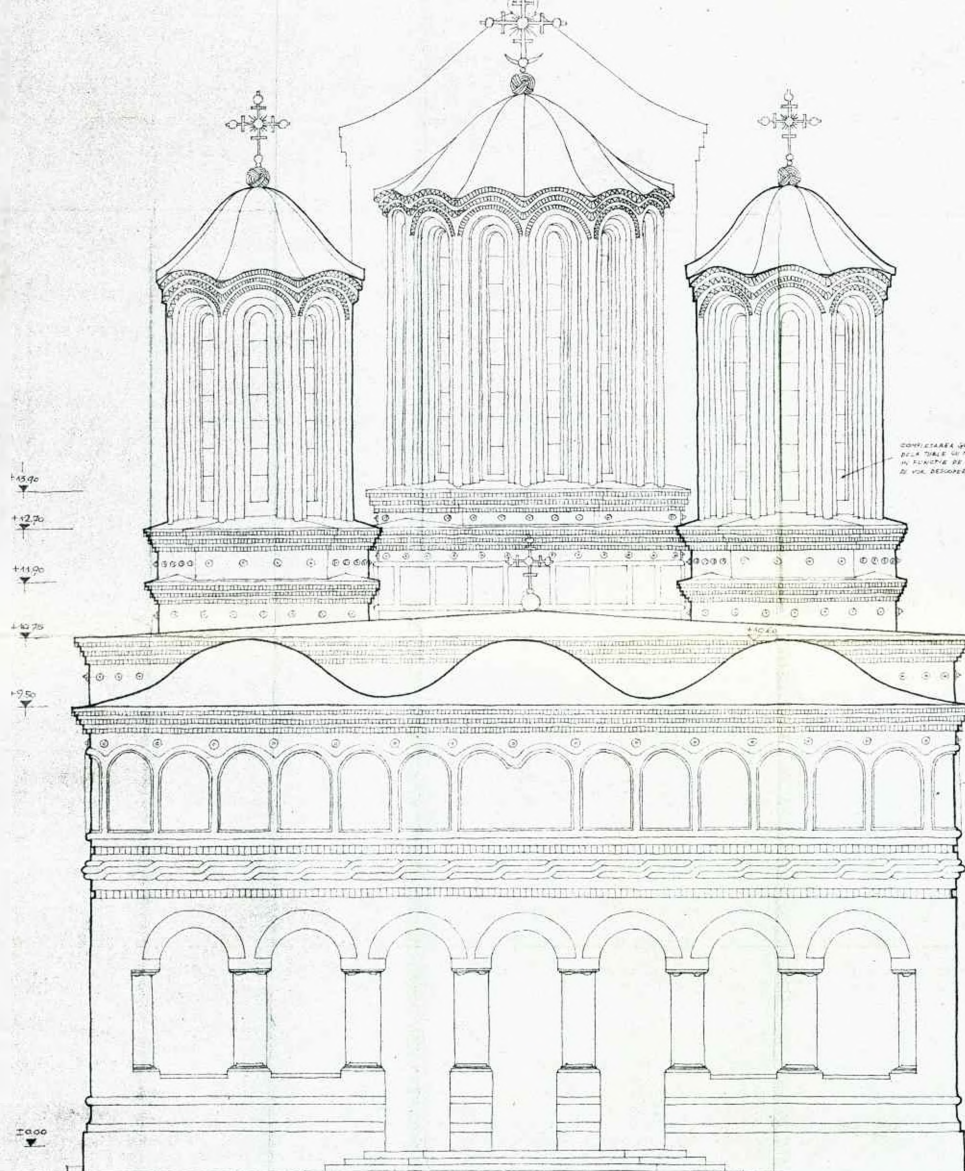

SE APROBA
Pentru Anterior
Nr. 109/196
Arhitect, *ON*

APROBAT
DIRECTOR




INTINSIT DE D.N.I. GRUPA PROIECTARE

SPT. GRUPA ARH. BUCUREȘTI

PER. PROIECT. ARH. BUCUREȘTI


Proiectat	de	Data	Scara
Desenat	de	1960	1:50
Verificat	de		
Aprobat	de		
FATADA PRINCIPALA		FATADA PRINCIPALA	
FATADA PRINCIPALA		FATADA PRINCIPALA	

 


FAIRIAHIA ROMANA
 ARHIEPISCOPIA BUCURESTI
 PROIECT DE RECONSTRUCIE
 1:30
 PLANSA Nr. 7



SE APROBA
 Pentru Autorizarea
 Nr. 104 H 96
 Architect,

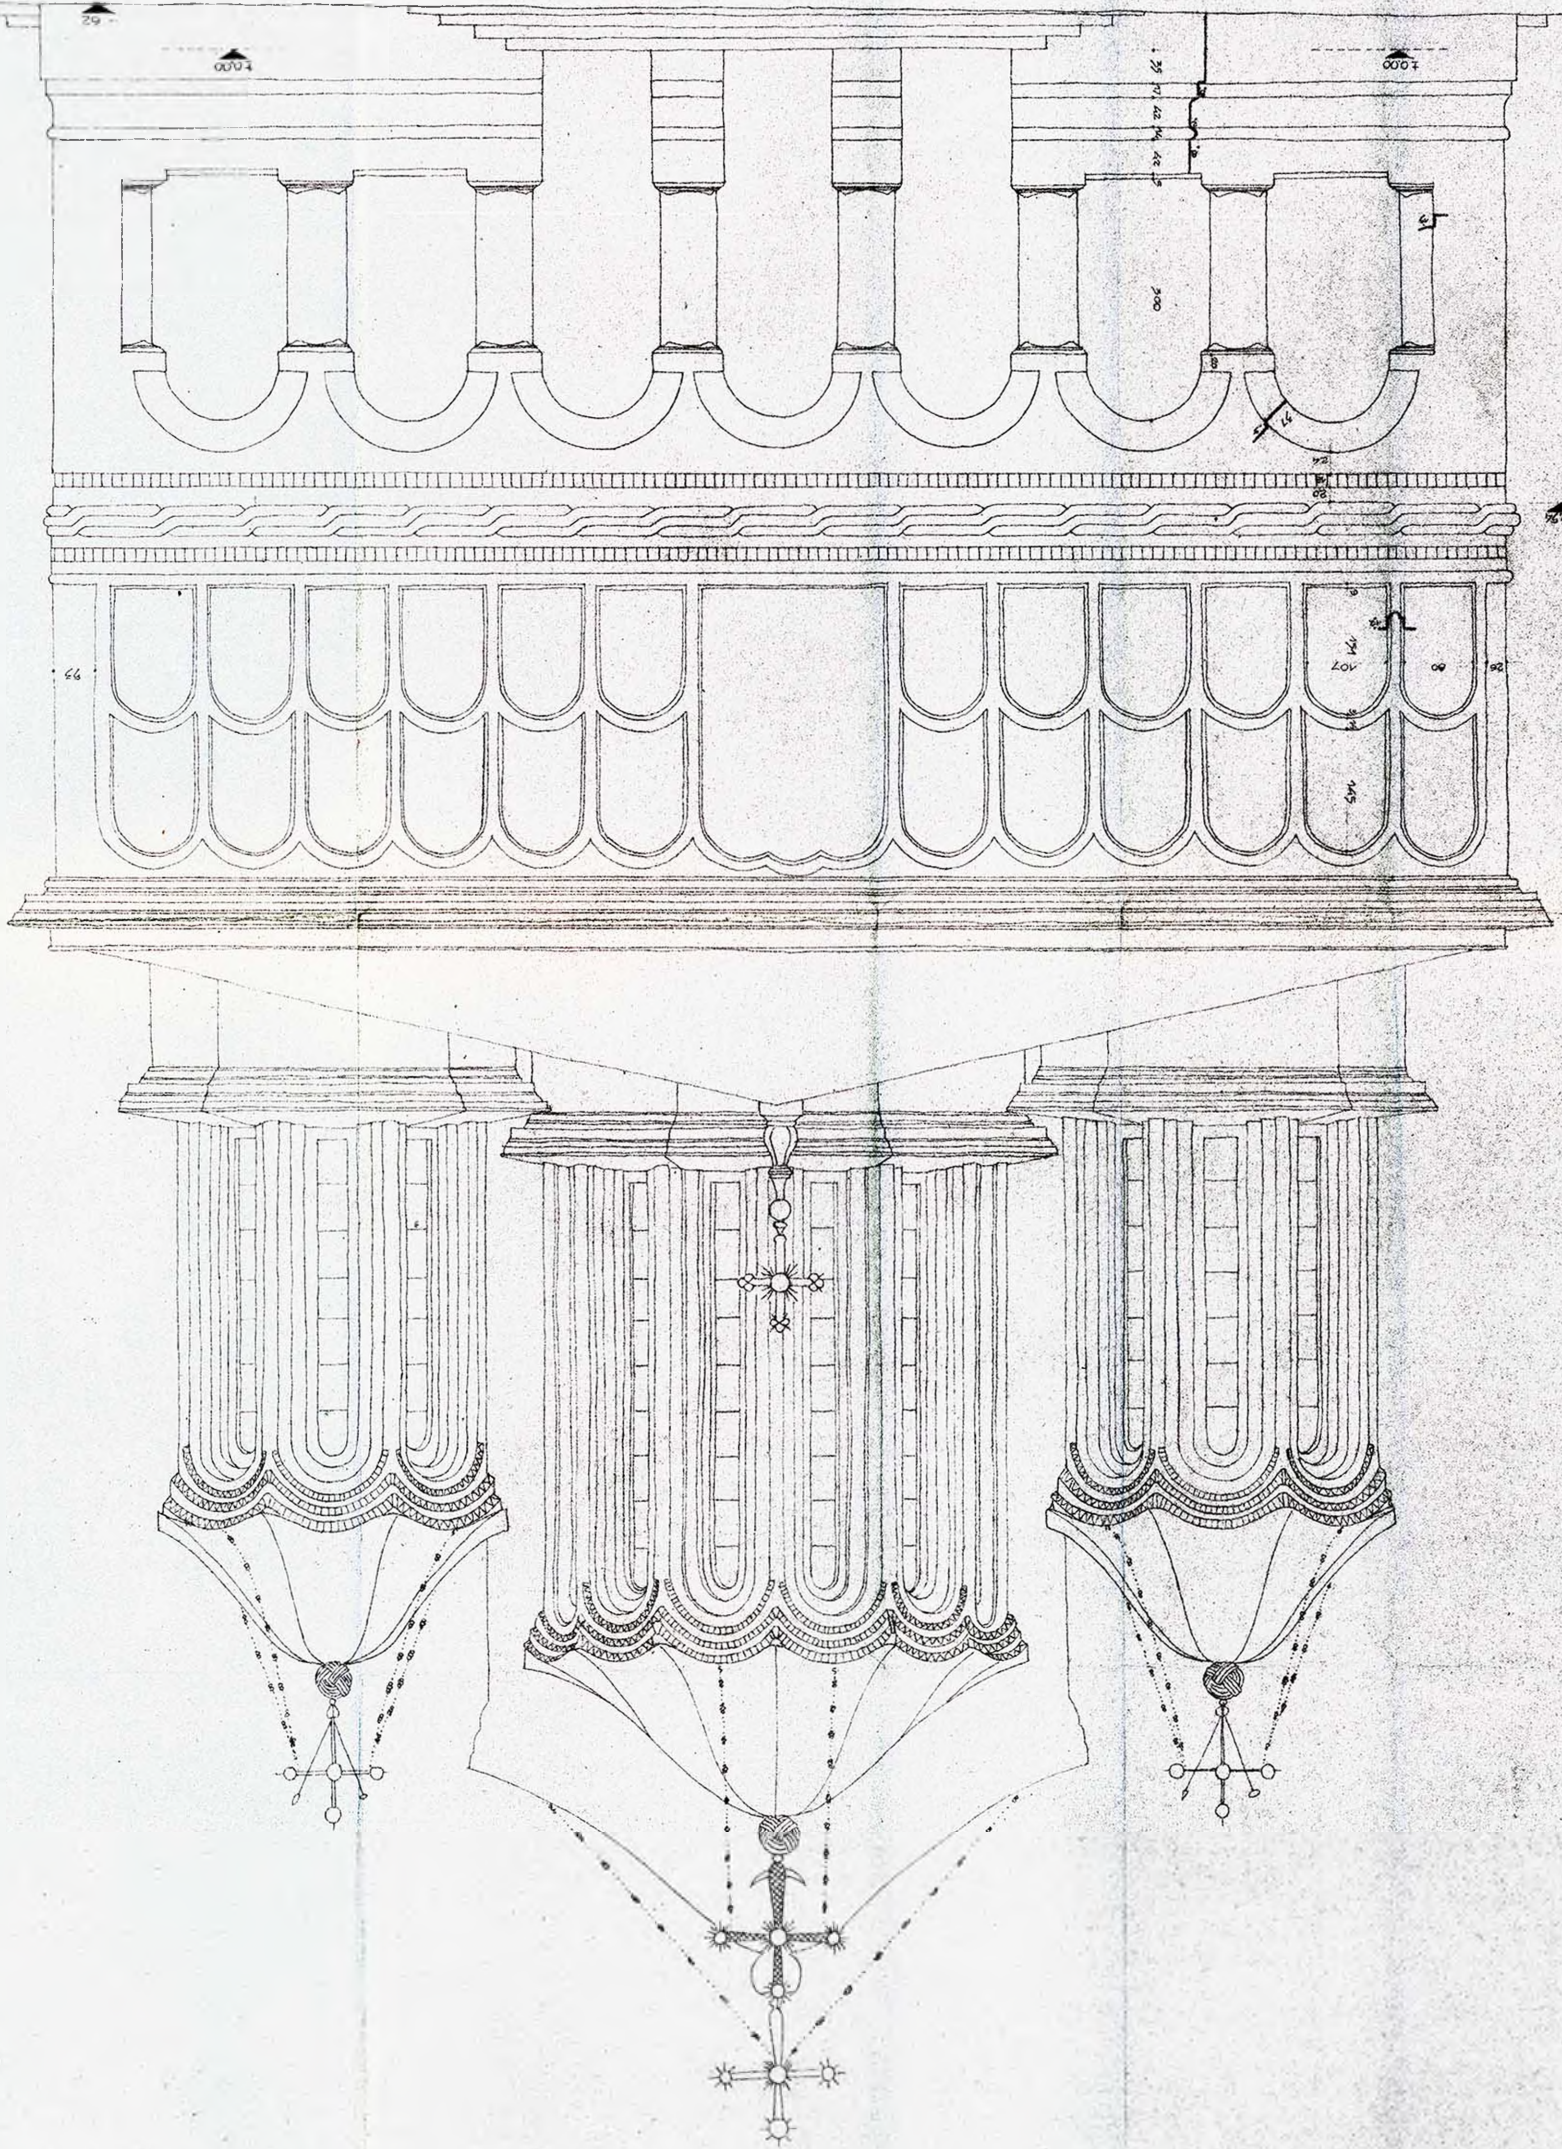

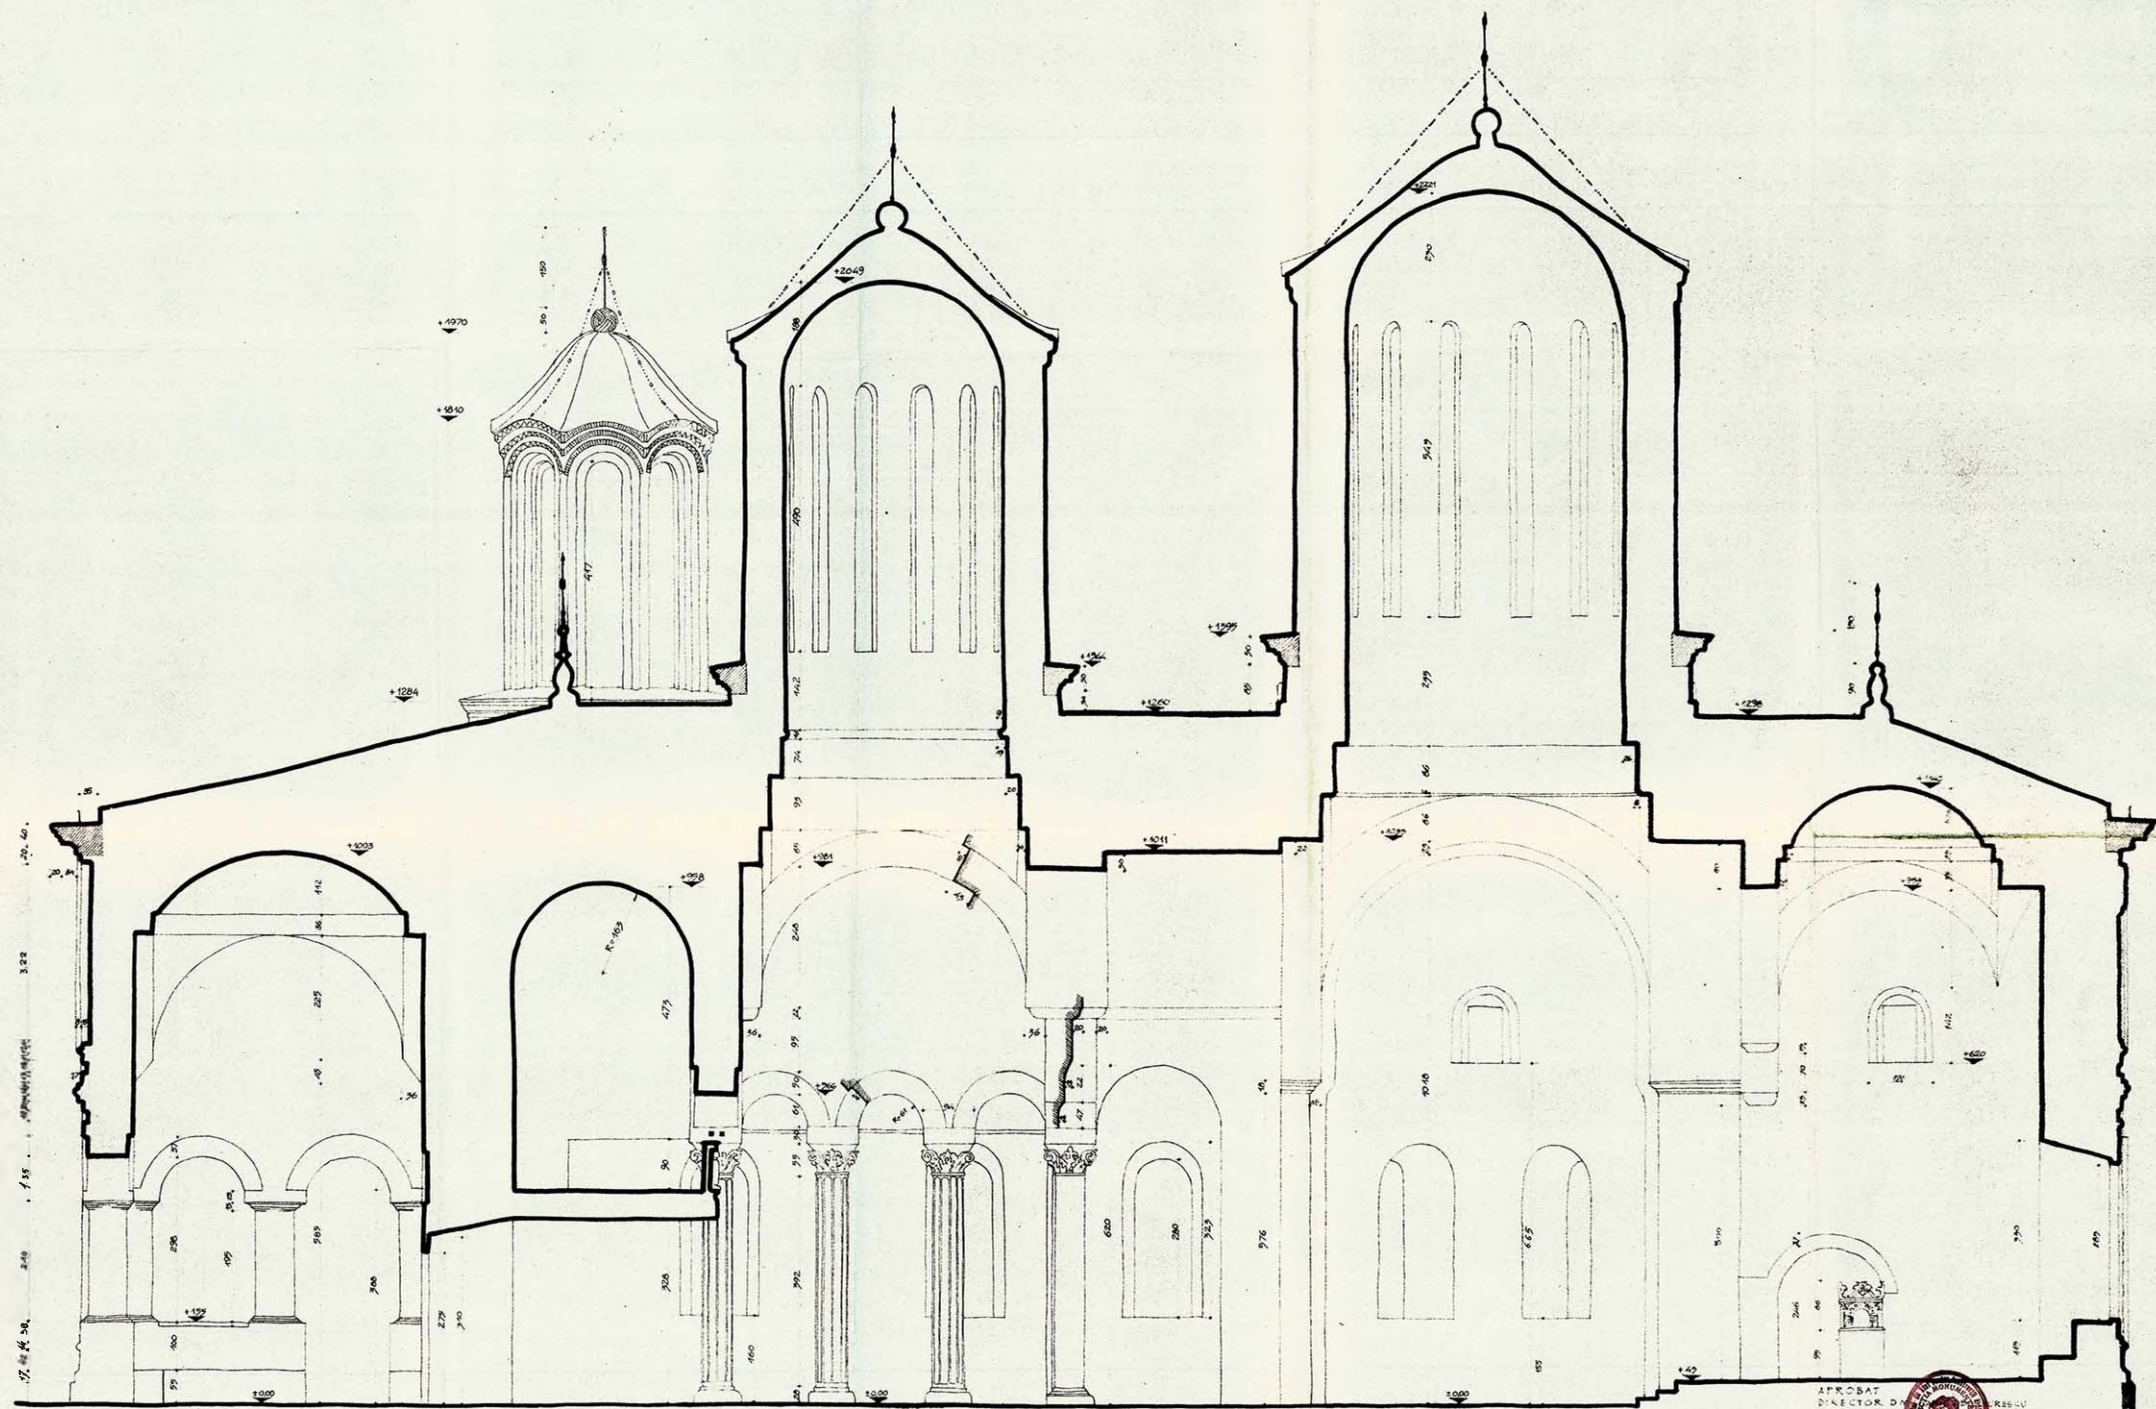

SE APROBĂ
Pentru Autorizația
Nr. 1094/96
Arhitect,
[Signature]

APROBAT
DIRECTOR D. [Signature]

INSUSIT DE D. [Signature] GRUPA PROIECTARE


SEF GRUPA ARH. BORDENACHE

SEF PROIECT. ARH. ST. BALS

LEGENDA

- CORNISA MODIFICATA
PROBABIL LA 1624-39
- SOCUL MODIFICAT SI
PLACAT CU PIATRA LA 1934

Patriarhia Romina		CATEGORIA PATRIARHIEI	
ARHIEPISCOPIA DUCULESTILOR		PROIECT DE RESTAURARE	
Proiectat	Arh. T. Săvulescu	Data	Scara
Desenat	[Signature]	1:50	SECTIONE LONGITUDINALA
Verificat	Ing. S. Popescu		RELEVU
Approbat	Arh. S. Bordenache		PLANSĂ NR. 6

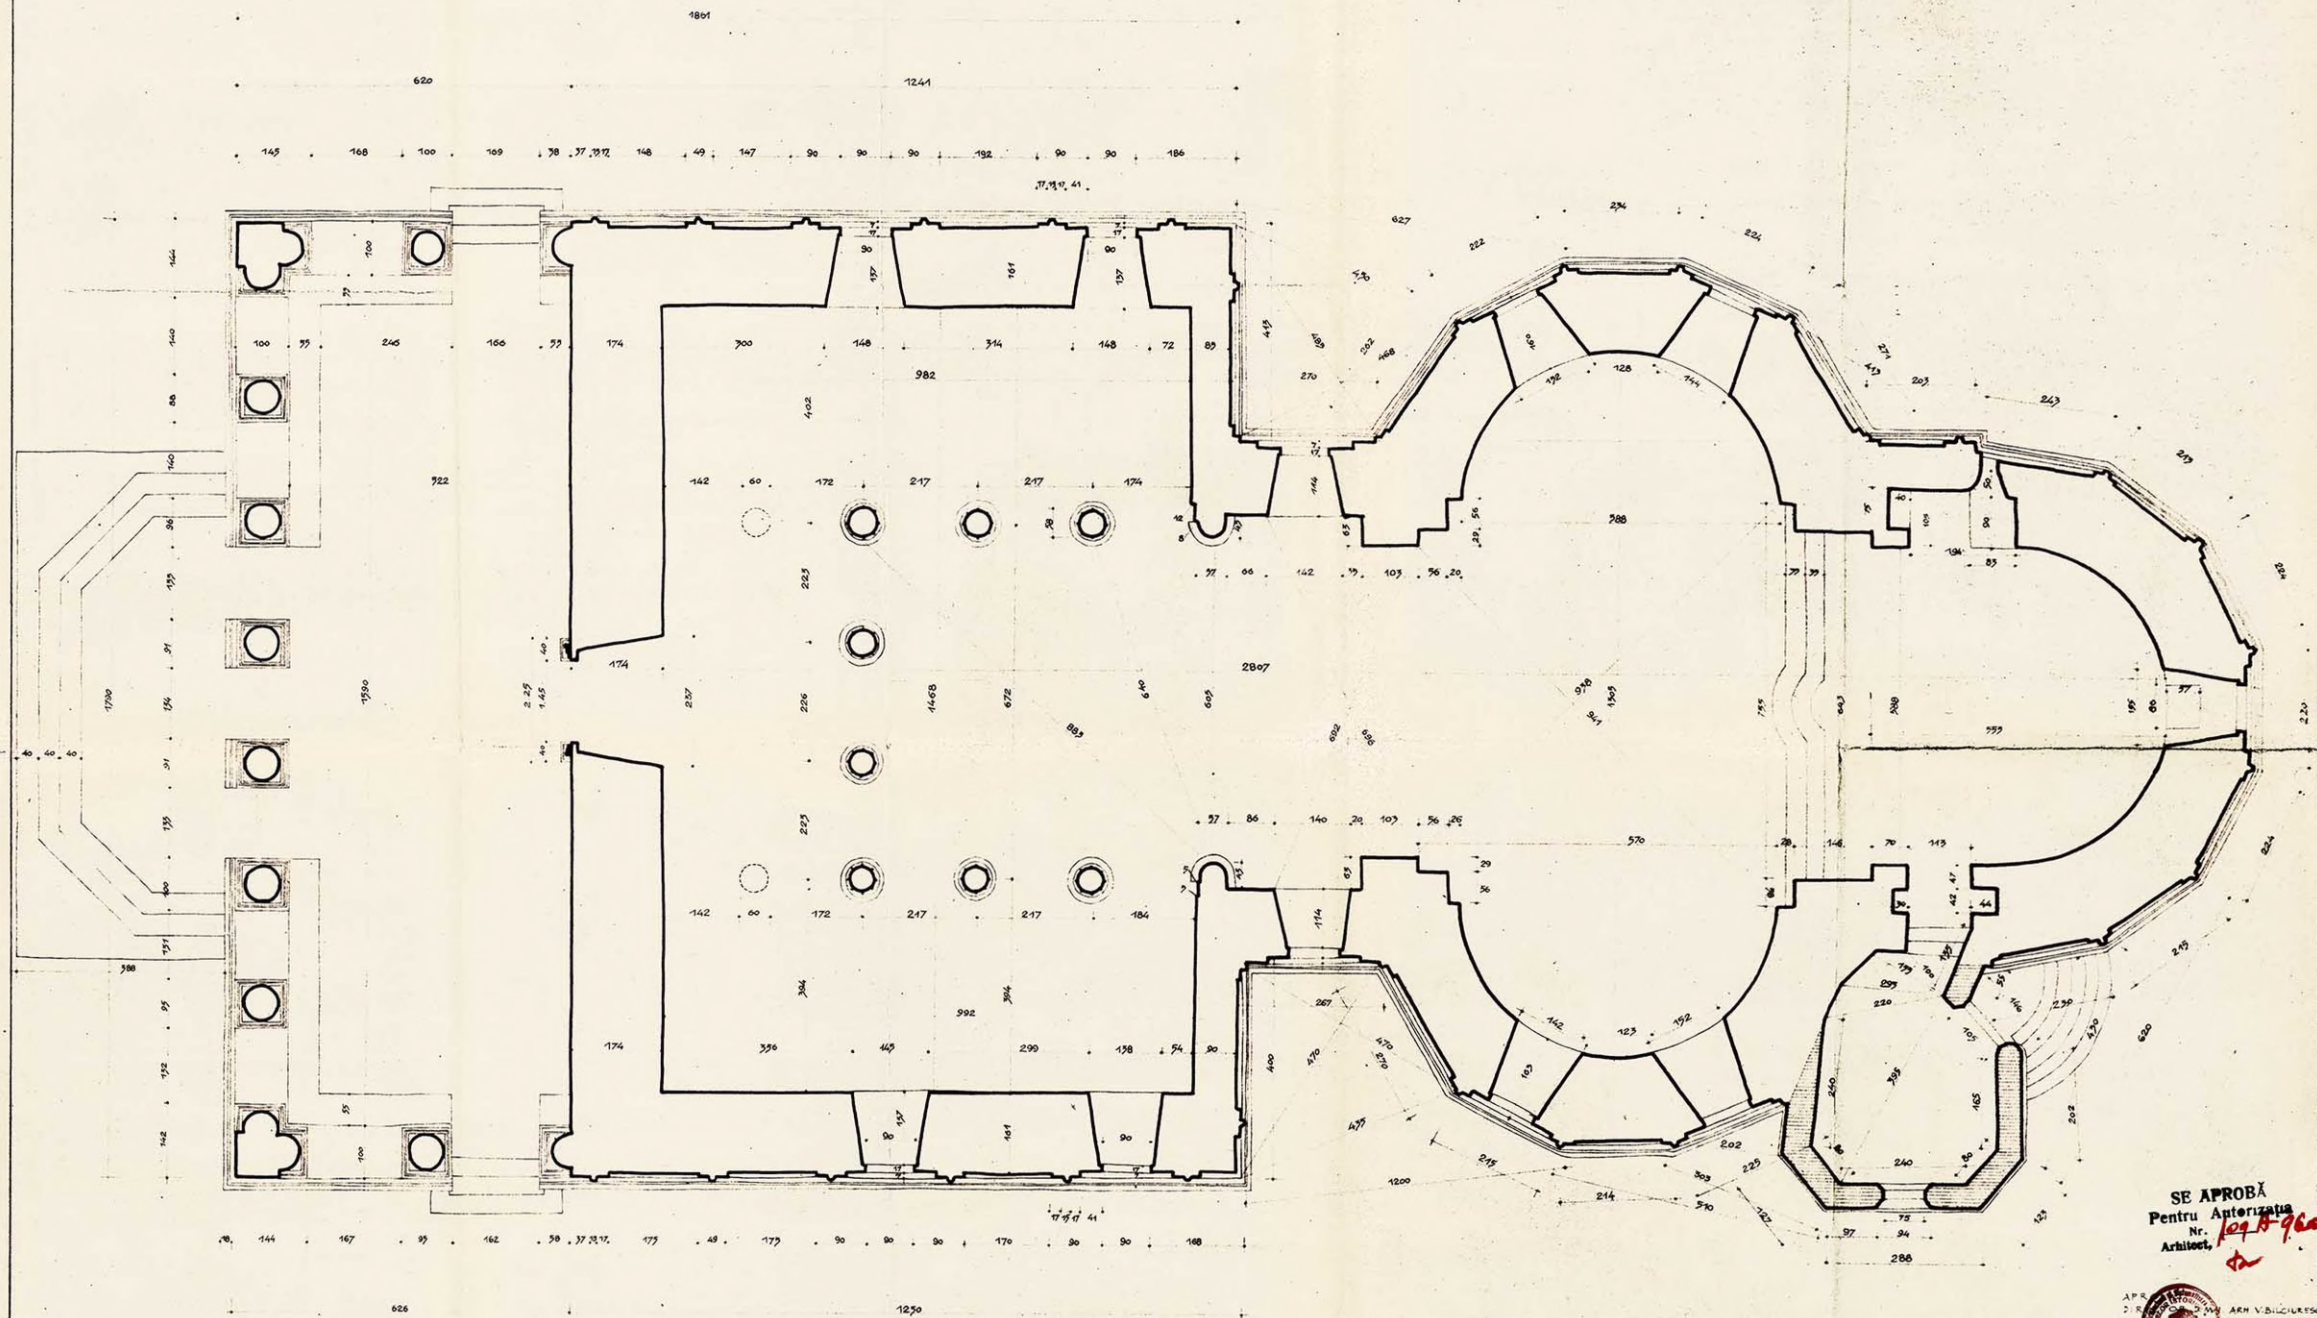

LEGENDA

- CONSTRUCȚIE DELA 1655
- CONSTRUCȚIE ADĂUGATĂ LA 1834-99

INSUȘIT DE D.N.I. GRUPA PROIECTARE

ȘEF GRUPĂ ARH. E. BORDENACHE ȘEF PROIECT. ARH. ST. BAL

PATRIARHIA ROMÂNĂ
 ARHIEPISCOPIA BUCUREȘTIILOR
 Proiectat: *Arh. I. Schelbule*
 Desenat: *Arh. D. Popescu*
 Verificat: *Arh. D. Popescu*
 CATEDRALA PATRIARHIEI
 PROIECT DE RESTAURARE
 Data: *1955*
 Scara: *1:50*
 PLANUL RELEVU
 PAGA PT. PLANDA NR. 2

SE APROBĂ
 Pentru Autorizația
 Nr. *109 B-960*
 Arhitect. *Arh. D. Popescu*

