

9876 - nos des mops.

MEMORIUL DE ARHITECTURA

M-ee Account
S.P. + PT / 1956
P. scris.

M. G. C. I. L.
INSTITUTUL CENTRAL PENTRU PROIECTAREA SI SISTOMATIZAREA
ORASELOR DIN REGIUNILOR
I C S O R
Bucuresti str.N.Filipescu nr. 53 - 55 Raionul I.V.Stalin

PROIECT Nr. 756/1956

RESTAURAREA MANASTIRII NEAMT

Faza SP + PT

Beneficiar Ministerul Cultelor

DIRECTOR ICSCR Prof.Arх.G.Gusti.....

ARHITECT SEF Arх.G.Pavlu.....

SEF SECTIA VI Arх.H.Marcus..... *Henry*

SEF ATELIER Arх.R.Udroiu..... *Re. Udu*

SEF PROIECT Arх.St.Bals..... *St. Bals*

Piese scrise..... file

Piese de se nate planse

PROIECT nr. 756/1956

Restaurare a Mănăstirii Neamț

Faza S.P. + P.T.

M E M O R I U

Valoarea investiției

A.- Construcții	
B.- Instalații sanitare interioare . .	
C.- Instalații electrice interioare . .	
D.- Alimentare cu apă și canalizare . .	940.000 lei
E.- Centrală electrică	948.500 lei
F.- Încălzire centrală parțială	
G.- Amenajări de drumuri	<u>1.200.000 lei</u>
	Total general

DATELE INVESTIȚIEI

Obiect: Restaurarea generală a mănăstirii Neamț

Titularul investiției: Ministerul Cultelor

Forul tutelar: Ministerul Cultelor

Proiectant: I C S O R

Proiectul se execută pe baza contractului nr. 756/1956
încheiat între ICSOR și Ministerul Cultelor.

TEMA DE PROIECTARE

Prezentul proiect cuprinde toate lucrările necesare pentru desăvârsirea operei de restaurare integrală a mănăstirii, incepută în anul 1954 și continuată în 1955 și 1956.

Programul lucrărilor, în conformitate cu directivele trasate de CSAC, a fost întocmit în scopul de a se obține la terminarea lor o restaurare completă și definitivă, a monumentului sub toate aspectele sale.

S-au precizat ca atare lucrările necesare atât pentru punerea în valoare a construcțiilor vechi prin consolidare și restaurare, a construcțiilor istorice în vechile lor forme cât și pentru imbunătățirea actualelor condiții de folosință prin construirea unor clădiri noi și prin prevederea unor instalații de lumină, apă și canal care să înlocuiască lipsurile existente.

Lucrările executate în 1954 - 1955 - 1956 au format

obiectul înlocuirii ce ar dacelor de lemn deteriorate din curtea interioară a chililor și refacerea acoperișului aghiasmatarului din fața incintei, care reprezentau urgență intia în ordinea desfășurării restaurării, din cauza proastei stări în care se aflau.

Lucrările prevăzute în această ultimă fază cuprind:

I.- BISERICA LUI STEFAN CEL MARE

Pentru terminarea restaurării bisericii care reprezintă monumentul de primă importanță istorică și artistică din întreaga mănăstire, sunt necesare:

a.- Restaurarea acoperișului în vechile sale forme

Cunoscute documentar prin două imagini schematiche pictate pe bolta gangului de intrare în mănăstire de sub turnul clopotniță și printr-o gravură din 1831 care arată că la acea dată biserică mai păstra încă ~~vechiul~~^{sau} acoperiș, aceste forme care învelesc separat diferitele elemente ale planului erau după cum se știe, modul obișnuit de acoperire folosit de meșterii vremurilor de atunci.

În urma cercetării podului bisericei s-a putut preciza înălțimea vechiului acoperiș în jurul bazei turlei prin cîteva fragmente de pictură în imitație de cîrămidă indicînd suprafetele aflate în exteriorul acoperișului.

De pe urma modificărilor formelor actuale de acoperiș, urmăză a fi desființate actualele frontoane de zid cu rozase ornamentale de piatră aflate la capătul de Vest al bisericei și la vestmîntăria anexă, precum și acoperișul în formă de bulb al turlei bisericei.

Aceste modificări le considerăm justificate întrucât frontoanele sunt elemente adăugate tîrziu în sec.XIX care nu au nimic comun cu arhitectura veche și nici nu au o valoare artistică deosebită care să impună păstrarea lor, - iar formele baroce ale turlei nu își pot avea rostul decît în cazul menținerii tablei ca material de învelitoare. Învelitoarea însă se propune a se executa din șită de brad, din următoarele considerente.

l.- Nu se cunoscă încă instadiul actualelor cercetări, care era materialul folosit de meșterii lui Stefan cel Mare la aceste monumente. Pe de o parte reprezentările lor grafice în tablourile votive sunt prea schematicе pentru a da indicații suficiente. Pe de altă parte nu s-au găsit nici în pod nici în

jurul monumentului fragmente sau urme de material de învelitoare.

- 2.- Execuția formelor rotunjite ale noului acoperiș proiectat este mult mai ușoară în cazul folosirii șiștei ca material.
- 3.- Folosirea țiglei ar cere pe lîngă multiple formate speciale pentru formele conice și racordurile lor, o execuție de săvîrșită greu de obținut cu meșterii de astăzi.
- 4.- Folosirea tablăi de aramă lucrată în solzi ar putea da un aspect satisfăcător. Față însă de condițiile actuale, procurarea unui asemenea material în cantitățile necesare apare ca foarte problematică.

Așadar menținerea formei actuale în bulb pe motivul integrării acestei forme în istoria arhitecturii moldovenesti unde ea apare ca o caracteristică a veacului XVII - XIX nu să ar putea justifica mici prin materialul ales pentru învelitoare ca fiind strîns legată de o execuție în tablă, nici din considerente istorice, cunoscută fiind forma exactă conică a vechiului acoperiș și data tîrzie a transformării în formele actuale.

In ceia ce privește bazele turlei se propune păstrarea învelitoarei de tablă de aramă executată în 1934 cu ocazia ultimei restaurări, care pune bine în valoare turla ridicată deasupra și care rezolvă în bune condiții apărarea lor de bucătîile de ghiață care cad de sus în timpul ierniei.

In nici un caz nu s-ar putea admite pentru un asemenea monument și la asemenea forme de acoperiș, o execuție în tablă galvanizată.

b.- Restaurarea ferestrelor naosului și altarului.

Se știe că acestea au suferit transformări în veacul al XIX-lea.

Studiile comparative cu monumentele contemporane și cercetările paramentului fațadelor ne arată că ele erau de formă dreptunghiulară diferită de cea în arc frint actuală, și de dimensiuni mai mici. Astfel se observă ușor cum picioarele decorative de cărămizi smălțuite care le incadrează, precum și zidăria de piatră și arcul de descărcare de cărămidă aflat deasupra, au fost tăiate prin largirea ulterioară.

Execuția în ipsos a chenarelor și timpanelor traforate ale rozaselor ferestrelor actuale arată deasemeni că ele sunt

prefacerii tîrziî din prima jumătate a veacului trecut. Proiectul prevede în consecință revenirea la vechile forme prin micșorarea golurilor actuale, chiar dacă prin aceasta se micșorează lumina în interior. În ceia ce privește profilele ancadramentelor acestor ferestre restaurate se propune reștarea profilelor existente la ferestrele turlei bisericei care sunt încă cele vechi și care au dimensiuni asemănătoare.

C.- Modificări la vestimentărie.

Nu se cunoaște data când a fost alipită această anexă de fațada Sud a bisericei. Dat fiind refolosirea în ușă sa exteroară a ancadramentului de piatră al vechei uși ce se găsea așezată în peretele despărțind naosul de pronaos, care se știe că a fost dărîmat la începutul veacului al XIX-lea, precum și a ancadramentelor stîngace ale ferestrelor și a prezentei conișei ci rozasă caracteristică tocmai acestei epoci, este de presupus că întreagă această anexă nu este mai veche. Totuși nesiguranța care stă la baza datărei sale și faptul că prin arhitectura sa se leagă în mod unitar cu fațadele bisericei au fost motive considerate ca determinante pentru menținerea ei.

Dacă forma joasă a acoperișului actual învelit cu tablă de aramă este mai bună în sensul că acoperă mai puțin din paramentul cu friză de discuri smălțuite a bisericei, forma în patru ape mai înaltă propusă în proiect are avantajul de a reproduce vechea formă de acoperiș abătată în gravura din 1831 și de a fi mai în armonie cu formele ascuțite ale acoperișului bisericiei mari.

a.- Încălzirea bisericei.

Actualul sistem de încălzire se face prin două sobe mari de teracotă legate de 2 coșuri săpate împeretele de Nord și apărind deasupra acoperișului. În afară de infițarea cu totul nepotrivită a celor două sobe în interior, care acoperă complet pictura în frescă din spatele lor și deasupra căreia încăperii, în afară de faptul că datorită condensării, au apărut dealungul traseului coșurilor deși izolate cu olare, caracteristicile pete ruginii care degradează fațada; supraînălțatrea ace lor căsuțe necesitată de modificarea formelor acoperișului și introducerea șiței de brad ca învelitoare ar atrage serioase pericole de incendiu.

Se propune în consecință desființarea actualului sistem de in-

călzire și instalarea unei incălziri centrale prin aer cald cu o centrală termică așezată în corpul de clădiri al chiliei loc vacanță, legată printr-un canal subteran cu sosirea în vestmîntărie anexă. Ramificațiile necesare s-ar face prin canale subterane cu gurile de absorbție în pardoseală și cu gurile de alimentare ridicate prin spatele stranelor pînă la pragul ferestrelor.

Cu această ocazie se vor putea executa cercetări arheologice în întreaga biserică, în prezența delegațiilor Academiei, care ar putea fi de cel mai mare interes.

e.- Illuminatul bisericei.

Actuala instalație electrică este cu totul primitivă și trebuie neapărat înălțurată. Se prevede în proiect o instalație nouă care respectă toate prescrierile normativului de execuție CSAC pentru lucrări la monumente istorice. Sosirea curentului se va face prin cablu subteran pînă la tabloul așezat în prima încăpere a vestmîntăriei. De aici se ramifică firele trase în țevi în spatele stranelor la nivelul pardoselii pentru luminarea stranelor de cintăreț, și cu traseul în pod cu străpungeri în creștetul calctelor pentru iluminatul candebrelor suspendate. Accesul în pod se va face prin străpungerea peretelui bisericei din podul vestmîntăriei în dreptul unei ocnite. Pentru iluminatul intrărei s-a prevăzut de înlocuirea locului de lampă fixat în consolă deasupra și înlocuirea printr-un reflector prins în deardacul din fată.

3.- LUCRARI LA SOCLU SI TROTUAR.

Proiectul mai prevăzut o serie de lucrări necesare la soclu și sămune înlocuirea unor blocuri de piatră prea măcinante de urmărită pentru a mai putea fi păstrate precum și rostuirea în complectare. Trotuarul alcătuit din le spezi neregulate trebuie desfăcut în întregime și reașezat la nivel pe un substrat de beton, fiindcăndu-se complectările necesare.

+

+

Toate lucrările mai sus descrise pentru restaurarea bisericei sunt cuprinse în planșele proiectului numerotate de la 5 la 14

Biserica Sf. Gheorghe reprezintă încă și acum obiectul rămas nesoluționat în restaurarea generală a mănăstirei.

Sondajele și săpăturile făcute au arătat că are o construcție unitară datând din sec. XIX și că nu păstrează nimic din vechea biserică a lui Petru Mușat din secolul XIV ale cărui fundații au fost găsite încă cu altă orientare și nu exact pe același loc.

Inainte de a se lua o hotărîre definitivă asupra evenualei sale dărâmări din cauza contractului cu totul supărător cu biserica lui Stefan cel Mare, considerăm necesară terminarea săpăturilor arheologice care urmează a se face în campania anului 1957.

II.- CHILIILE INCINTEI.

Construcțiile ce alcătuiesc patrulaterul de clădiri ridicate de jur imprejurul curții centrale se găsesc în general în bună stare de conservare. Ceardacurile de lemn interioare care erau mai deteriorate au fost înlocuite cu ceardacurile noi execuțiate în etapa 1954 - 1956.

Totuși avind în vedere că această transformare a ceardacului, pe lîngă scopul său utilitar, a urmărit totodată creația unui cadru corespunzător monumentului principal care este biserica lui Stefan cel Mare, înălțurîndu-se elementele distonante, va trebui pentru a săvîrsirea restaurării, să se modifice în întregime acoperișul urât de tablă galvanizată actual, cu totul inaccesibil în vecinătatea monumentului istoric.

De altfel ceardacul nou executat care a fi completat neapărat cu o străsină pe căpriori destul de largă pentru protejarea lemnăriei, lucru ce nu poate fi asigurat în acoperișul actual.

Refacerea acoperișurilor în forme noi și cu altă învelitoare se consideră deci indispensabilă pentru completarea operaiei de restaurare.

Pe de altă parte condițiile în care sunt păstrate astăzi obiectele de valoare și renomata bibliotecă a mănăstirei precum și condițiile în care sunt folosite încăperile incintei au impus anumite transformări necesare mai jos descrise.

Proiectul prevede în consecință toate aceste lucrări care pot fi grupate în două capítole:

- A.- Transformări exterioare
- B.- Transformări interioare

A.- TRANSFORMARI EXTERIOARE (cuprinse în planșele 3 - 4, 15 - 36 și 47 - 54).

1.- Acoperisuri.

Lucrarea cea mai importantă ca volum și ca valoare de investiții o reprezintă refacerea acoperisurilor.

Din studiile făcute asupra materialului de învelitoare ce ar putea fi folosit la clădirile din cuprinsul incintelor mănăstirilor moldovenești, în lipsa șihei exclusă din cauza pericolului de incendiu, s-a ajuns la concluzia că numai o țiglă smâlțuită într-o coloare potrivită peisajului, ar putea sătisface în mod multumitor cerințele estetice impuse de o bună restaurare.

Considerind că asigurarea acestor cerințe reprezintă poate factorul principal care ar putea valorifica sau desfigura opera de restaurare socotim că sacrificiile cerute prin costul ridicat al unei asemenea investiții, sunt pe deplin justificate.

Rezolvarea formelor, legată de traseul foarte neregulat al diferitelor corpuri de clădiri, este bazată pe:

- a.- Revenirea la vechile forme ale colțului S-Vest arătate într-o litografie după un desen executat în 18... de Bouquet.
- b.- Necessitatea pantelor repezi cerute de țiglă
- c.- Suprainălțarea în volume separate la colțurile S-Vest și N-Vest în conformitate cu spiritul în care este realizat acoperișul bisericii.

2.- Planșee de beton armat.

Prin refacerea completă a acoperisurilor s-a pus problema planșelor podului. Având în vedere starea în care se găsesc planșele de lemn actuale, ale căror grinzi au fost găsite putredes la capete la sondajele făcute; având în vedere pe de altă parte pericolul de incendiu intotdeauna prezent la aceste vechi așezări mănăstirești justificând cerințele organelor de pază împotriva incendiilor, s-a prevăzut în proiect înlocuirea totală a planșelor de lemn ale podului cu planșee de beton armat.

3.- Cosuri.

Toate coșurile vor trebui supraînăltăte pînă la înălțimile impuse de noile forme de acoperiș.

4.- Fațade

In ~~turma~~ discuțiilor purtate cu ocazia consultărilor la CSAC asupra fațadelor exterioare și în deosebi asupra fațadei principale, din cauza aspectului ne satisfăcător al zidăriei aflate sub tencuielă care impiedica lăsarea zidăriei aparente, s-a stabilit, ca această tencuielă să fie menținută.

Totodată Comisia de avizare a fost de părere, contrar ~~pro~~ propunerei proiectanților, să se păstreze balconul de lemn exterior existent și chiar să se refacă balconul astăzi dispărut, care se intindea spre Nord incadrind turnul clopotniță, și gangul intrărei, așa cum apare în desenul lui Bouquet de la începutul secolului XIX. Legat de acestă stampă s-a mai propus refacerea corpușui cu balcon de lemn ieșind perpendicular pe fațadă care se observă de asemenea în acel desen, pe locul actualului pavilion de lemn ce adăpostește așa zisă "bancă a minciunilor" bine cunoscută de vizitatorii Proiectul cuprinde în consecință refacerile propuse de Comisie. În ceea ce privește celelalte fațade în conformitate cu directivele primite la consultările CSAC, se prevede un minimum de transformări.

- Astfel au fost adăugate două balcoane metalice de fier forjat în fațada Nord și două în fațada Est, după modelul celor existente.
- Problema pusă de cădirile anexe ale closetelor alipite ulterior incintei pe cele patru laturi a fost rezolvată prin menținerea celor socotite ca agrementind în mod placut monotonia fațadelor și prin dărimarea celor nepotrivate. Toate grupurile sanitare fiind trecute în interior prin noile instalații de apă proiectate, clăsetele exterioare menținute vor fi transformate în foișoare deschise. Prin modificarea propusă, aceste actuale focare de infecție vor putea fi folosite ca puncte de priveliște și odihnă nelipsite de obicei la vechile noastre mănăstiri.
- Pentru de săvîrșirea restaurării exterioarelor s-a încercat înălțurarea tencuielilor existente în vederea lăsării zidăriei aparente. Sondajele făcute au arătat ~~în~~ că felul de execuție al construcției din piatră și cărămidă amestecată,

este prea defectuos pentru a putea fi lăsat apărat. În consecință fațadele urmează a rămâne tencuite.

B.- TRANSFORMARI INTERIOARE (planșele 3 - 4 și 38 - 46).

Paralel cu importantele modificări exterioare mai sus arătate se propun anumite modificări în distribuția interioară existentă.

1.- Muzeul bibliotecă.

Bogata și renumita bibliotecă a Mănăstirei este păstrată astăzi în condiții inadmisibile de umedeală, și lipsă de spațiu și lumină, îngheșuită în incăperile parterului aflate sub paraclis.

Locul cel mai potrivit pentru păstrarea și consultarea lor în bune condiții este etajul colțului de S-Vest unde se găsesc arhondaricul adică incăperile de găzduire ale călătorilor. Tot acolo se găsește spațiu suficient pentru amenajarea unor săli de muzeu unde să fie expuse în mod civilizat obiectele prețioase ale mănăstirei și obiectele de artă bisericească mai de preț care s-au putea aduha din regiune.

Dorința conducerii mănăstirei, în paralel cu motivele expuse, este de a îndepărta din cuprinsul incintei care trebuie să rămână un loc de reculegere și liniste, acest izvor de sgomot ce-l reprezintă de obicei un arhondaric.

În consecință se prevăd în proiect transformările necesare pentru amenajarea muzeului și bibliotecii în locul actualului arhondaric, cu o intrare separată și ușor accesibilă și cu posibilitatea de izolare prin obloane și uși metalice a acestor săli.

2.- Bucătăria.

Prin cele cîteva transformări propuse s-a urmărit ameliorarea procesului tehnologic actual și mai ales posibilitatea de găzărei interesantelor bolti moldovenesti de adausurile ulterioare care le ascund în întregime.

3.- Băieți.

În tot complexul mănăstirei care este una din cele mai mari din țară, nu există o instalație de baie.

De aceia în programul restaurării s-a considerat necesar a se prevede o asemenea instalatie în spațiul disponibil la partea colțului N-Est. Încălzirea lor urmează a fi asigurată prin centrala termică instalată tot aci care va încălzi și biserică vecină.

4.- Closete.

Closetele actuale se găsesc în construcțiile anexe alipite fațadelor și funcționează după principiul closetelor uscate, cu scaunele la etaj și hasnalele la parter. Instalațiile de apă și canal prevăzute vor permite mutarea acestor closete în interior, pe planșee noi de beton armat,

5.- Scări interioare.

Toate scările interioare existente sunt aproape impracticabile din cauza înclinării lor prea repede. Din cauza necesității de utilizare a lor și ca măsură de prevenire în caz de incendiu, se prevede în proiect înlocuirea atât a scărilor cît și a planșeului casei scării printr-o construcție de beton armat.

6.- Instalații.

Considerind după cum s-a arătat mai sus că o restaurare completă trebuie să sibă în vedere și îmbunătățirea condițiilor de folosire, proiectul cuprinde totala înlocuire a instalațiilor electrice defectuoase existentă, printr-o instalație modernă precum și instalarea alimentării cu apă și canalizarea necesară de servirei nevoilor menajare, a celor de stropire a curții interioare și a celor de incendiu.

Cu aceste două capitole de lucrări prevăzute pentru biserică și căilii se încheie restaurarea monumentelor istorice ale mănăstirii.

Restul proiectului prevede lucrările complimentare necesare pentru terminarea restaurării generale.

1.- ARHONDARICUL.

Această clădire nouă a cărei construcție este direct legată de posibilitatea amenajării muzeului și bibliotecii este necesară pentru găzduirea numeroșilor vizitatori, turiști, târeni, care în grupuri sau izolați se perindă în tot cursul anului pentru vizitarea mănăstirii. Programul, stabilit de către beneficiar și amendat de CSAC, a fost împărțit în două corpuri separate:

Corpul I - cu parter și subsol - cuprinde 2 săli mari pentru masă și desfăcerea vinului, cu bucătăria și serviciile aferente, prevăzute la parter, și o pivniță pentru zăvăzaturi și o spălătorie care să deservească întreaga arhondărie așezată în subsol.

Corpul II - cu parter și etaj - având o distribuție interioară identică cuprinde de fiecare nivel cîte 2 dormitoare comune pentru 9 persoane fiecare și cîte 12 camere pentru 1 - 2 și 3 persoane, însumind un total general de 68 paturi.

Ambele corpuri sunt construcții din cărămidă, cu planșee de beton turnat și acoperișuri finalte învelite cu țiglă specială smălțuită similară cu cea propusă pentru incintă.

2.- GRUPUL GOSPODĂRESC

Această clădire este necesară pentru a permite dărîmarea căsuțelor anexe în care se găsesc distribuite astăzi diferitele servicii legate de gospodărie și anume: brutăria, prăscurăria, depozitele de făină, garajul cu atelier și locuințe respective. Toate aceste clădiri mici izolate care ascund fațada Sud a incintei vor trebui desființate și înlocuite printr-o singură clădire a cărei așezare se propune tot în partea de Sud între gospodăria și incintă, în vecinătatea bucătăriei,

Clădirea nouă cu parter și etaj cuprinde la parter serviciile necesare enumerate și la etaj camerele de locuit.

Construcția este din cărămidă cu planșee de beton și acoperiș final cu țiglă smălțuită.

3.- ALIMENTAREA CU APA SI CANALIZAREA

Această lucrare a fost întocmită în subproiectare de către IPROED, în formă de proiect tehnic pe baza unui studiu hidrologic întocmit de TIG și avizat de CSAC., tinindu-se seama de recomandările făcute la avizare.

4.- CENTRALA ELECTRICA.

Lucrarea a fost întocmită în subproiectare de către IPROED în formă de proiect tehnic pe baza unei Sarcini de Proiectare avizată de CSAC, ținindu-se seama de recomandările făcute de către forurile de avizare.

5.- SISTEMATIZAREA DRUMURILOR DE ACCES.

Prin această lucrare s-a urmărit:

a.- Imbunătățirea șoselei de acces care în urma intensului trafic de camioane ~~cum~~ circulă zi și noapte pentru transportul materialului lemnos debitat de fabrica de cherestea, se găsește complet de sfundată. Această circulație de camioane, care trec ~~zilnic~~ chiar în fața mănăstirii ridică de fiecare dată nouri de praf compozite cu totul infățișarea pe care ar trebui să o săbă întrarea unui monument de asemenea importanță.

SPATIUL DE PROTECTIE

Propunerile pentru delimitarea și stabilirea regimului acestui spațiu de protecție în jurul monumentului au format obiectul unui proiect anterior Proiect nr. 756/1956 avizat favorabil de CSAC.

ETAPE DE REALIZARE

Lucrările cuprinse în prezentul proiect urmează a fi realizate în mai multe etape sau chiar într-o singură etapă în funcție de fondurile ce se vor pune la dispoziție. În cazul execuției în etape succesive se propune următoarea ordine de urgență

- Etapa I - a.- Lucrările prevăzute la biserică mare
b.- Lucrările de refacere ale acoperișurilor chilior
c.- Lucrările la fațadele exterioare
- Etapa II - a.- Lucrările de alimentare cu apă și canalizare
b.- Construcțiile noi - arhondaric - grup gospodăresc
- Etapa III - a.- Lucrările de sistematizare și drumuri
b.- Centrala electrică

ARHITECT SEF PROIECT

Stefan Balș


J. Boaej







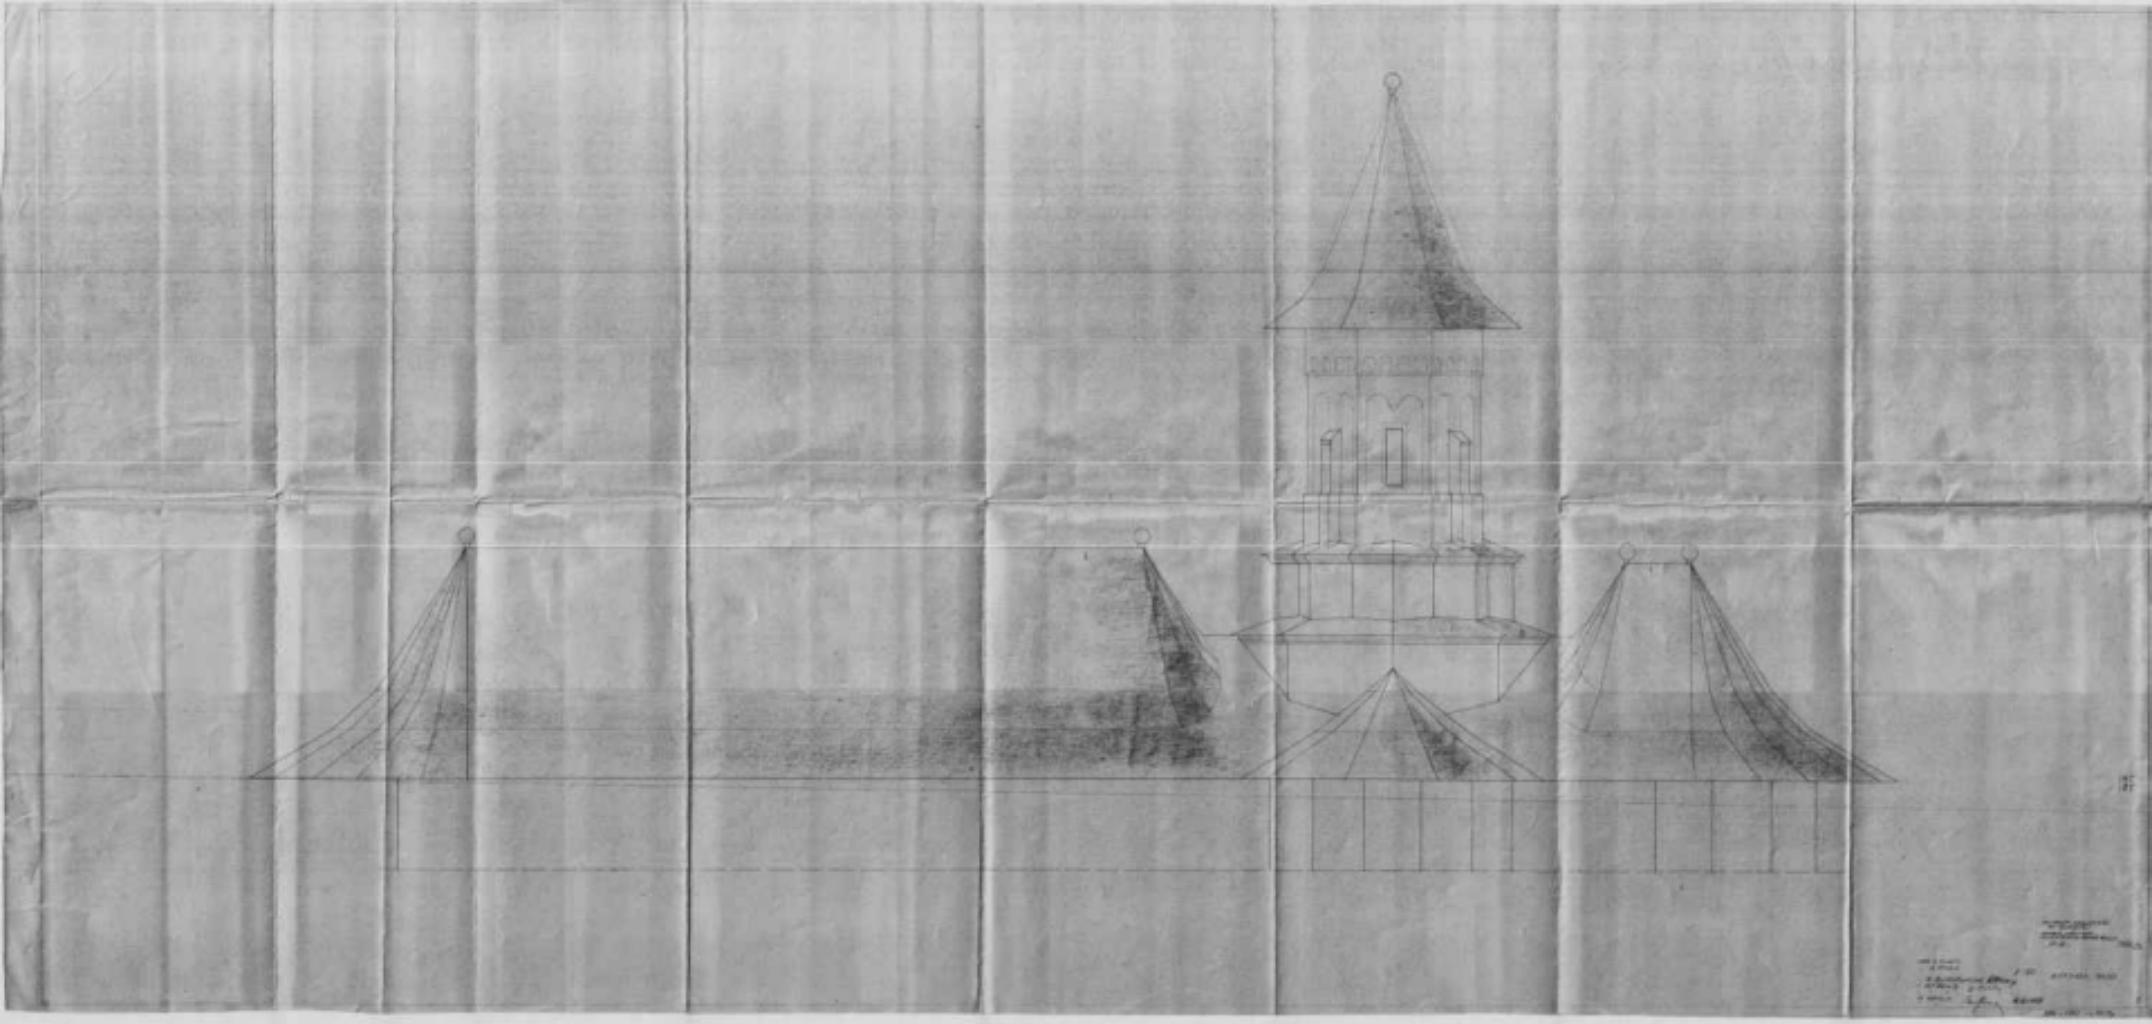


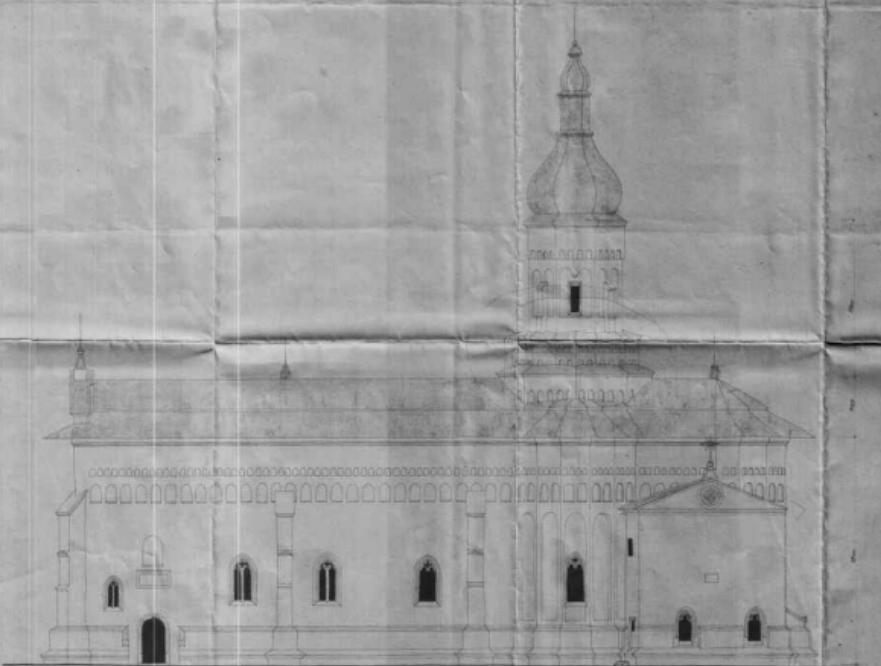




